





PROGNOZA ODDZIAŁYWANIA NA ŚRODOWISKO DO
Projektu miejscowego planu zagospodarowania przestrzennego gminy Kiernoza, części wsi
Brodne Józefów, Chruśle, Czerniew, Jadzień, Kiernoza, Natolin, Stępów, Wola Stępska,
Sokołów Towarzystwo, Zamiary


Załącznik nr 8 do planu miejscowego

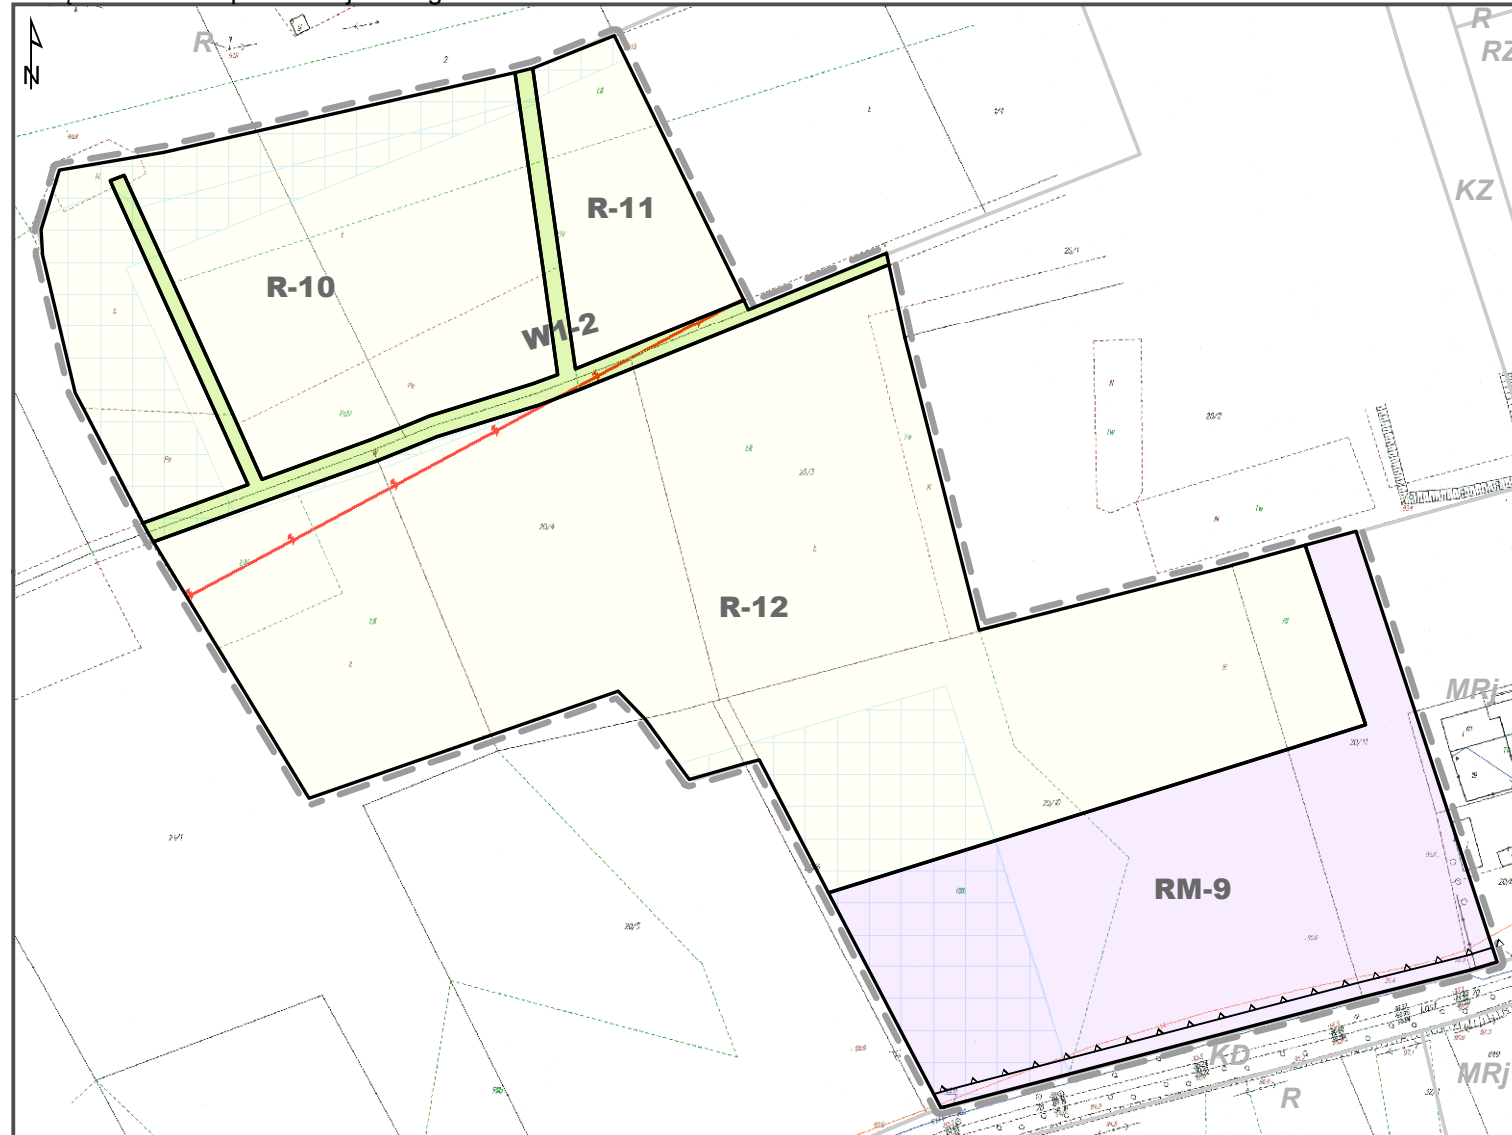


Załącznik nr 14 do planu miejscowego

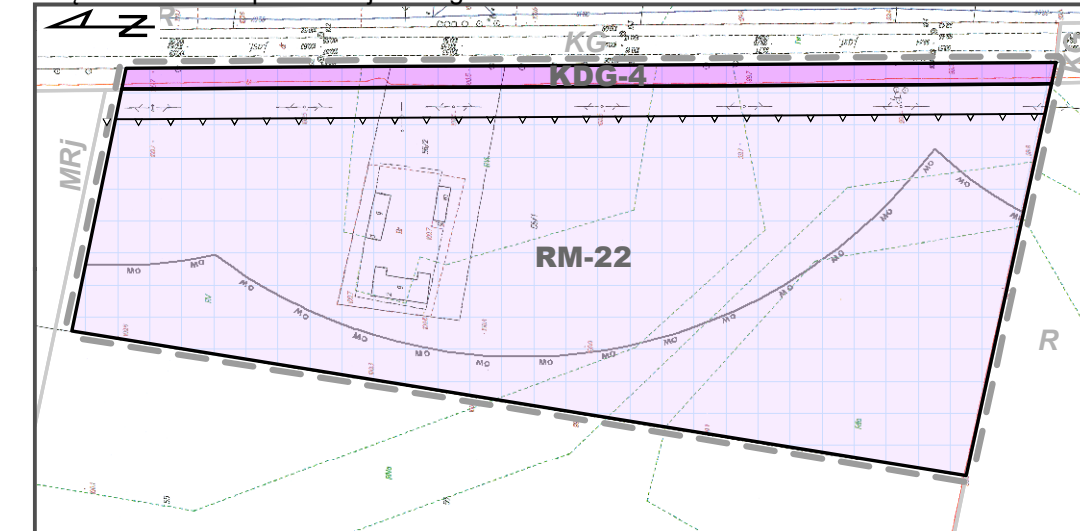


Załącznik nr 16 do planu miejscowego

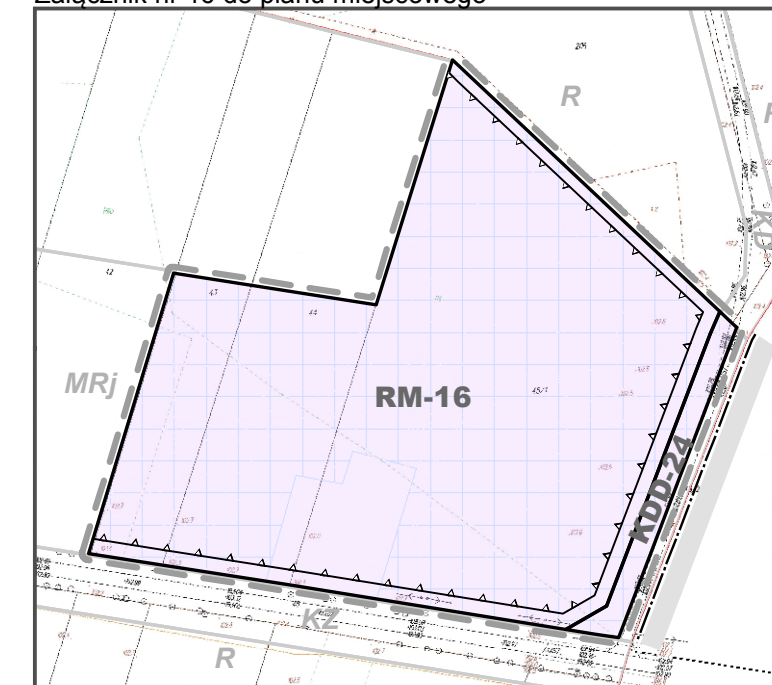

Załącznik nr 9 do planu miejscowego

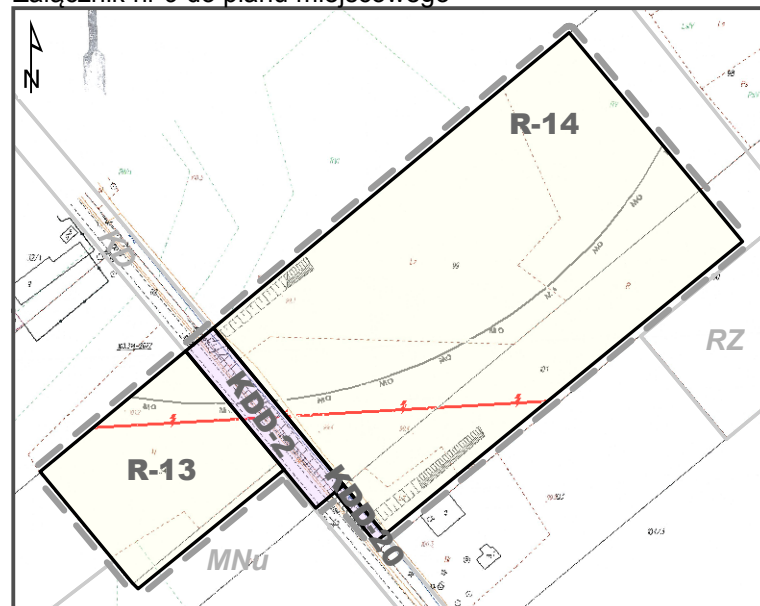

Załącznik nr 11
do planu miejscowego

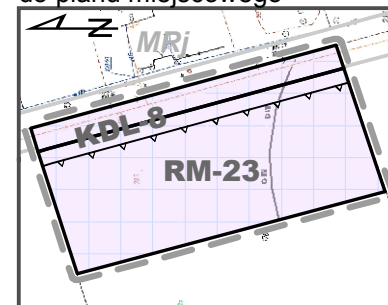

Załącznik nr 10
do planu miejscowego

