



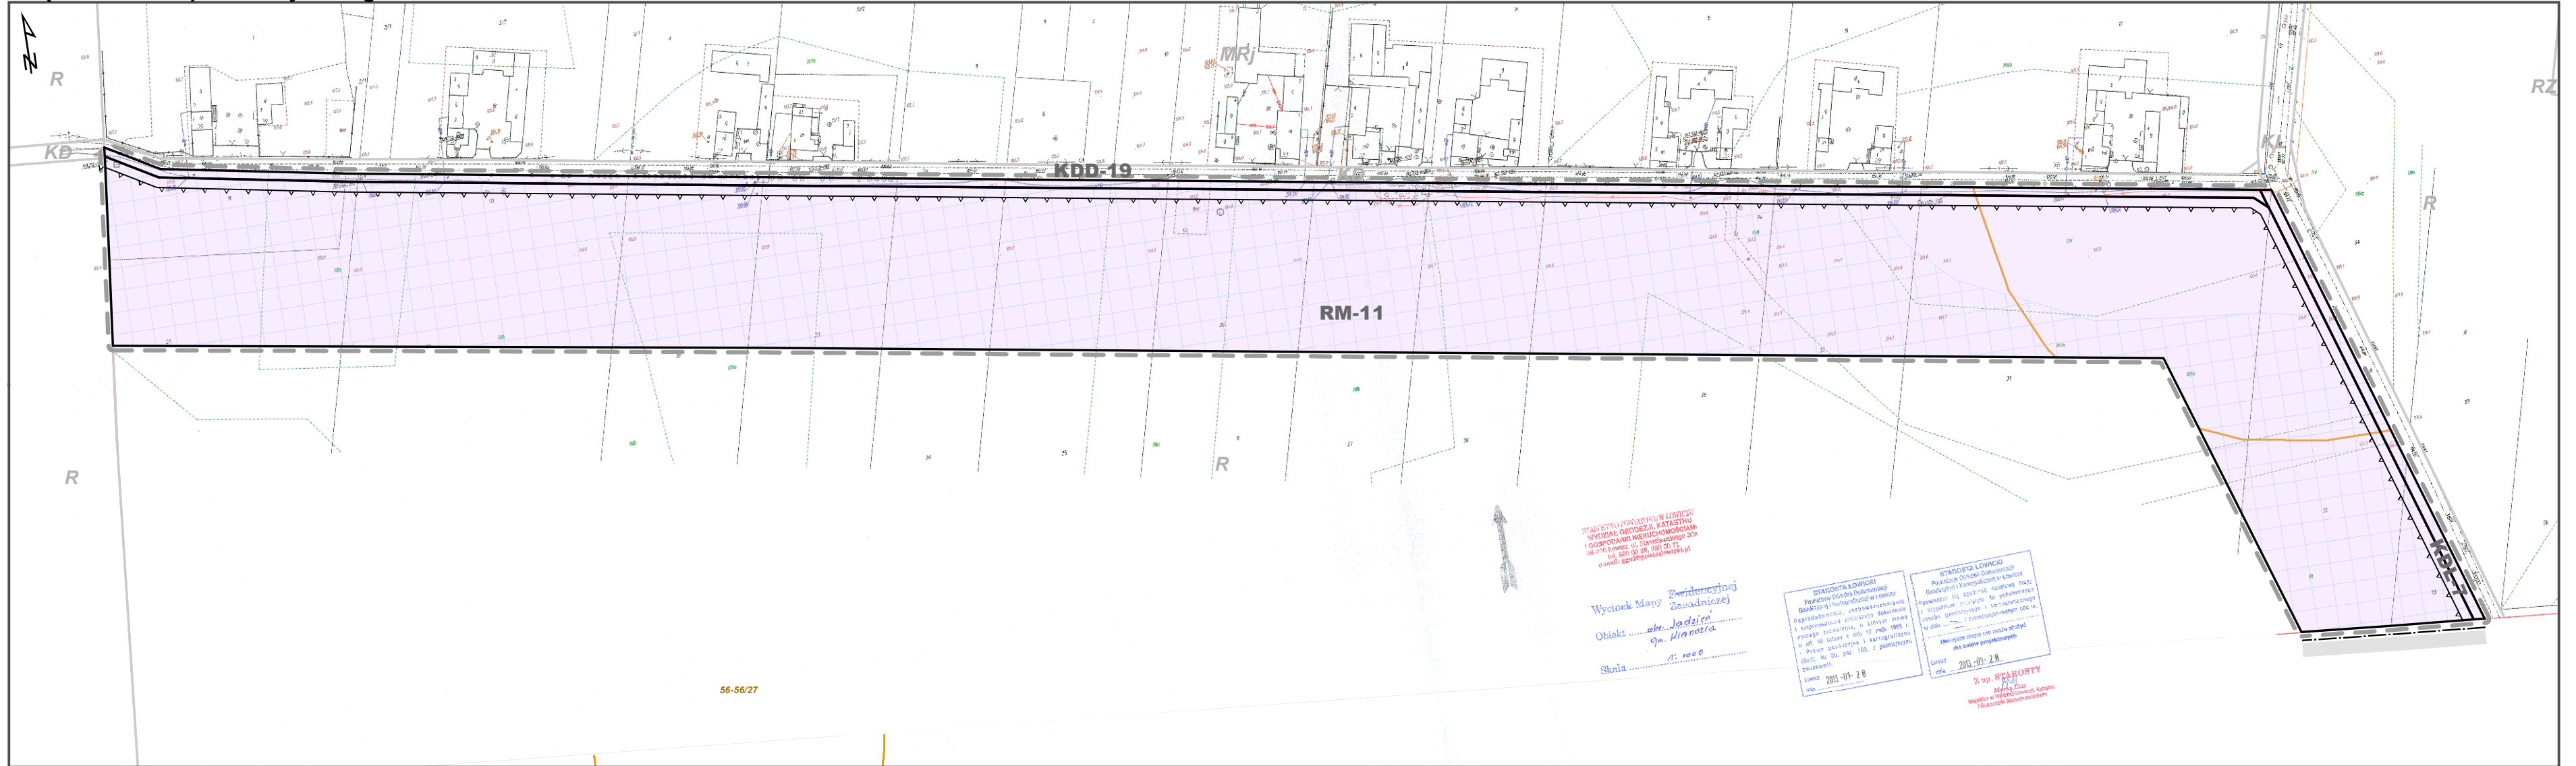


Załącznik nr 7 do planu miejscowego

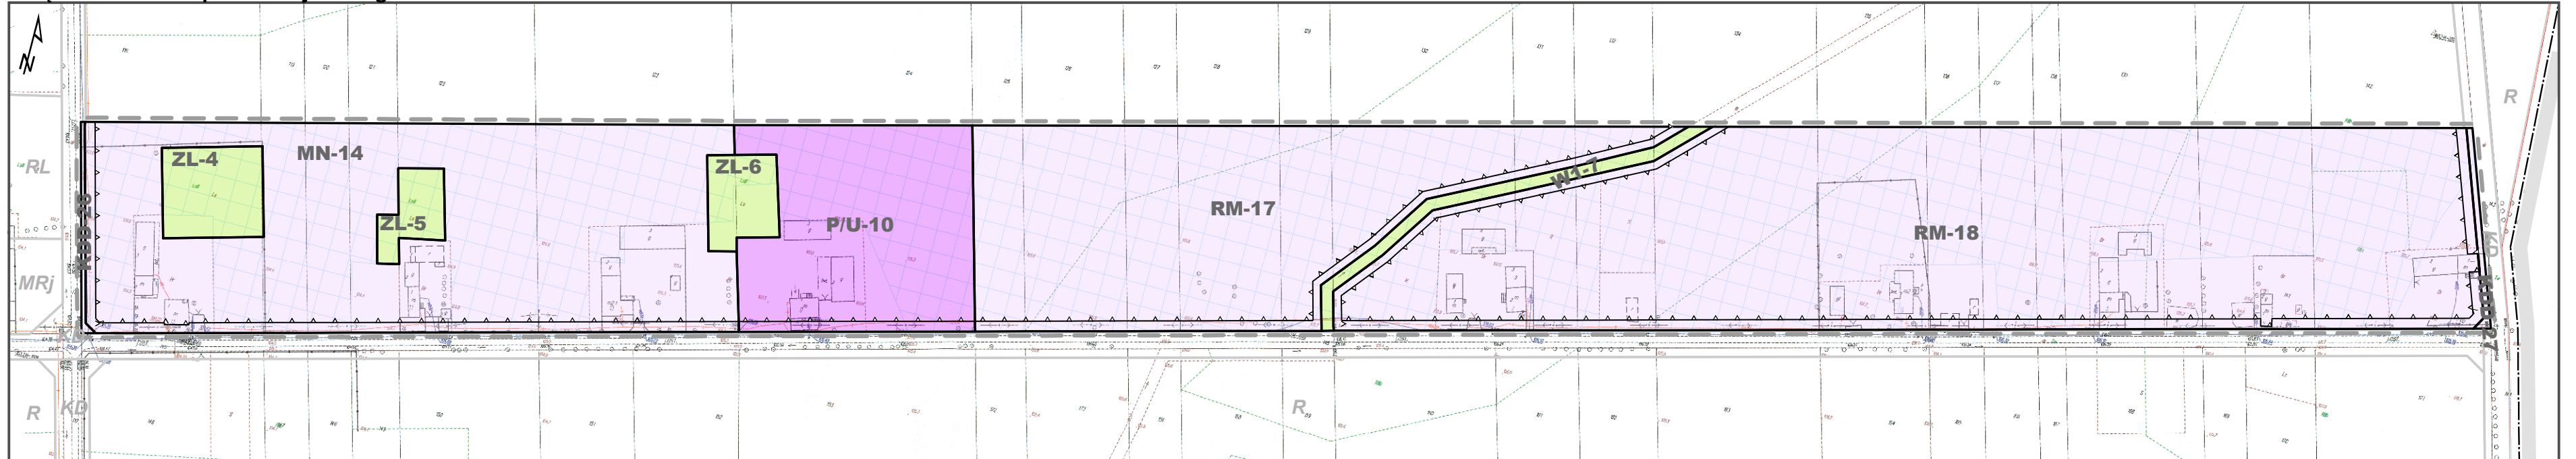


Załącznik nr 18 do planu miejscowego




Załącznik nr 19 do planu miejscowego

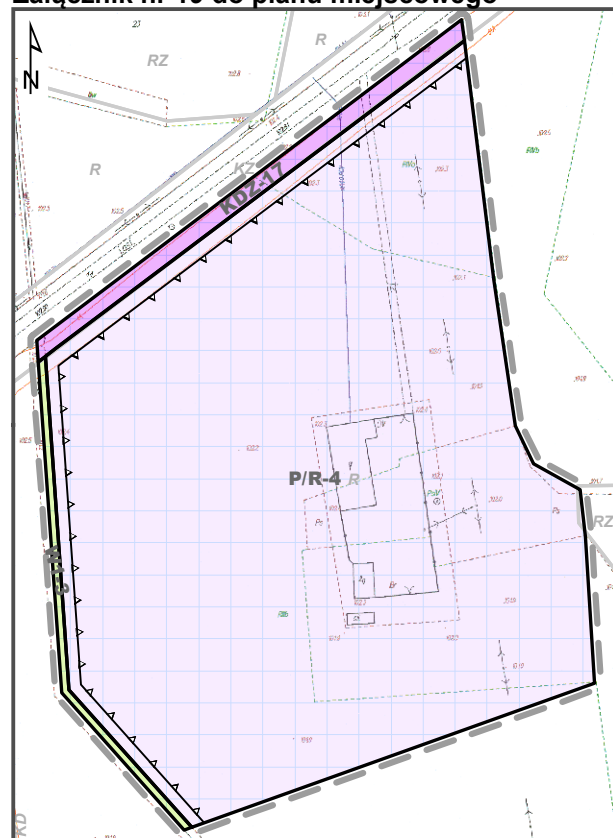


Załącznik nr 20 do planu miejscowego

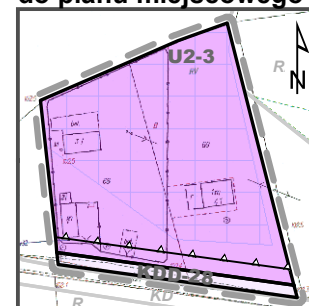


Załącznik nr 22 do planu miejscowego

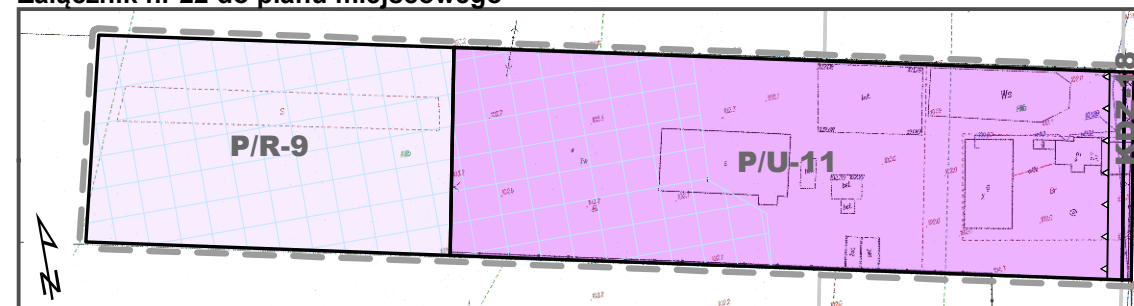

Załącznik nr 21 do planu miejscowego

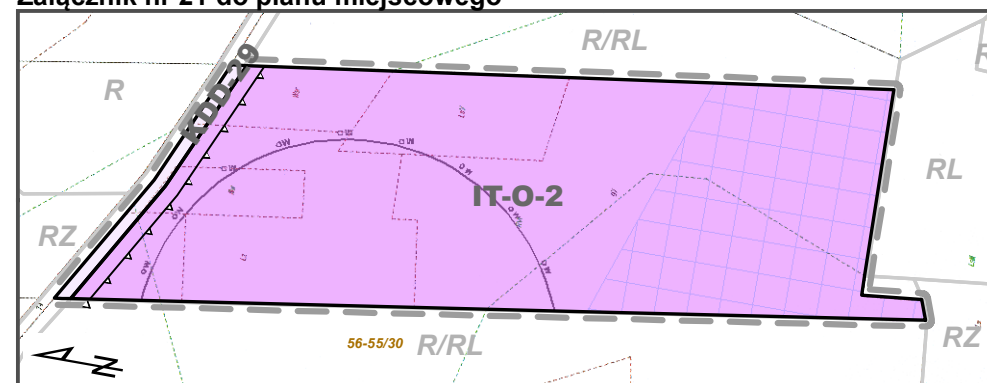

Załącznik nr 23 do planu miejscowego

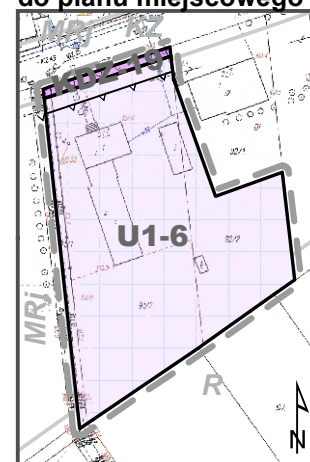

Załącznik nr 24 do planu miejscowego

