


początek projektowanego odcinka 0+000,00

koniec projektowanego odcinka 0+936,95

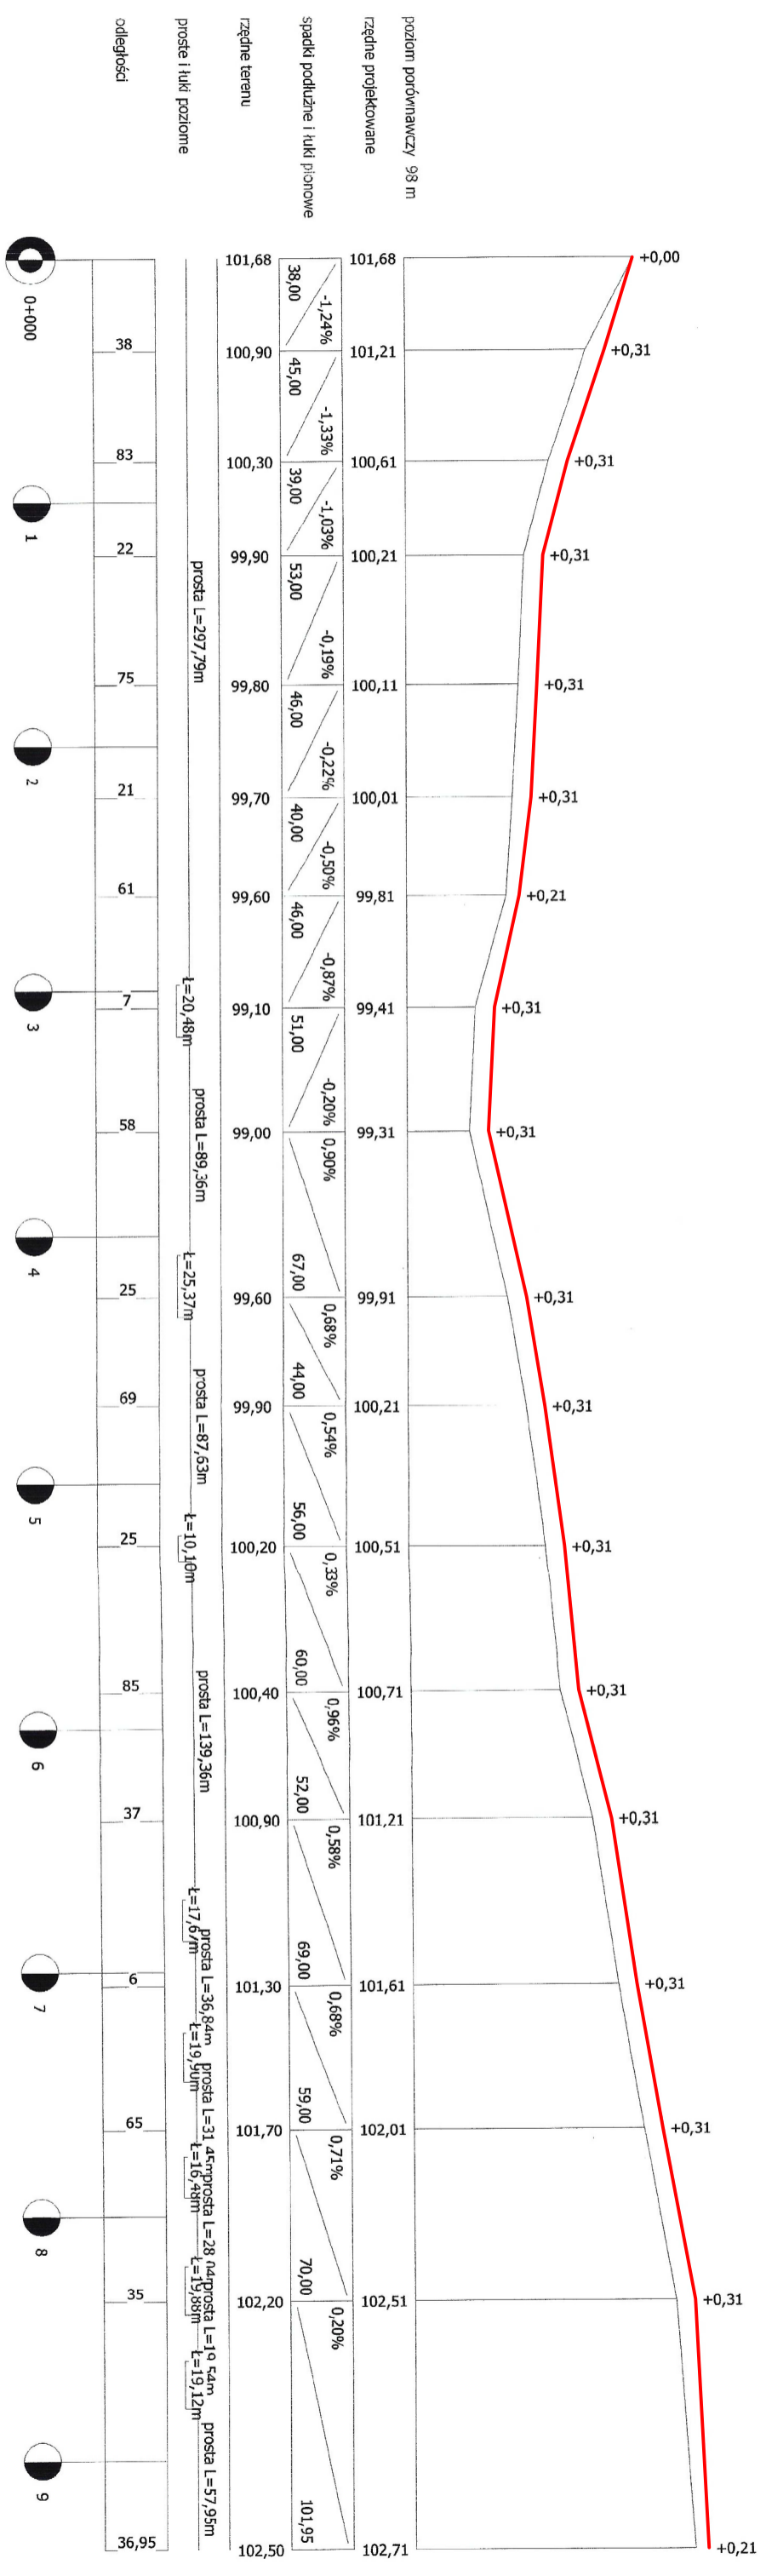

Nazwa i adres obiektu budowlanego:			
Przebudowa drogi gminnej nr 105181E w miejscowości Brodne Towarzystwo na działkach nr 34, 81 i 86/2 w obrębie Brodne Towarzystwo gmina Kiernozia			
Nazwa:		Numer rysunku:	
Przekrój podłużny		3	
Skala:		1:2500 / 100	
Imię i nazwisko projektanta:		Specjalność:	
mgr inż. Tomasz Reszkowski		MAZ0159/PWOK/03	
L numer uprawnień:		Data:	
Krzysztof Kamiński		11.2013	
		Podpis:	