



Przekrój konstrukcyjny przez drogę spadek dwustronny 2% skala 1:20

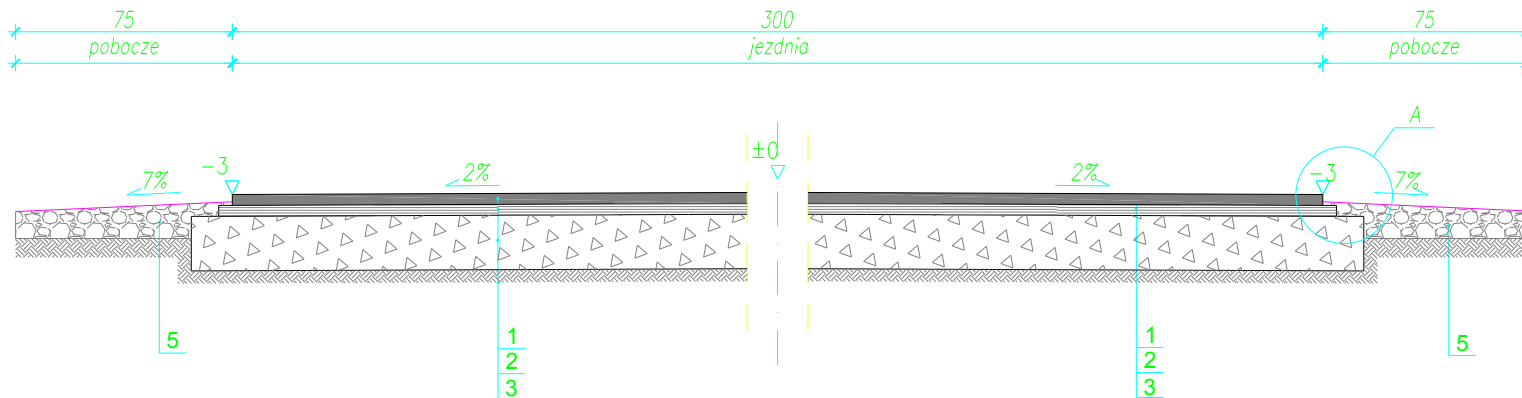

LEGENDA:

- 1- warstwa scieralna: beton asfaltowy 0/12,8 dla KR 2
gr.3 cm wg. PN-S-96025/2000
- 2- warstwa wiążąca: beton asfaltowy 0/16 dla KR 2
gr.4 cm wg. PN-S-96025/2000
- 3- podbudowa z kruszywa łamanego 0/63 stabilizowanego mechanicznie
gr.15 cm po zagęszczeniu wg. PN-S-06102/1997
- 4- pobocze (kruszywo łamane 0-31,5 mm) gr. 15 cm

Szczegół "A" skala 1:10

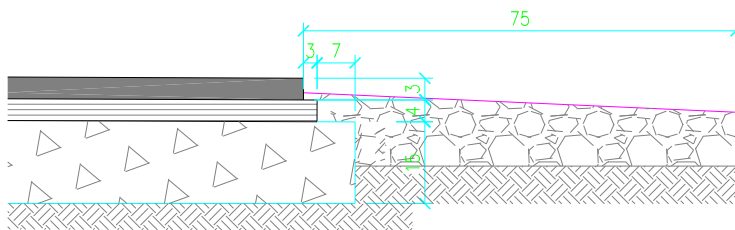

DROTECH ul. A. Chmielńskiej 48 99-400 Łowicz tel.: 046-830 20 72		SKALA:	FORMAT:	DATA: grudzień 2009
		INWESTOR: Urząd Gminy Kiernozia 95-412 Kiernozia, ul. Sobocka 1 A		
		OBIEKT: Przebudowa dróg gminnych w m. Wisniewo		
		ADRES: m. Wisniewo		
		UWAGA: Kopiewanie, rozpowszechnianie i udostępnianie niniejszego rysunku lub jego części bez zgody autorów są ZABRONIONE		
		ZAWARTOŚĆ:	FAZA	
		PRZEKRÓJ KONSTRUKCYJNY	P.B.	
			NR RYS.	
			4	
Proj.:	Janusz STRUGIŃSKI			
Nr upr.:	LOD/0212/200D/04			
Spr.:				
Nr upr.:				
Opr.:				
Nr upr.:				
Opr.:				
Nr upr.:				