


## PRZEKRÓJ PODŁUŻNY skala pionowa 1:100; skala pozioma 1:1000

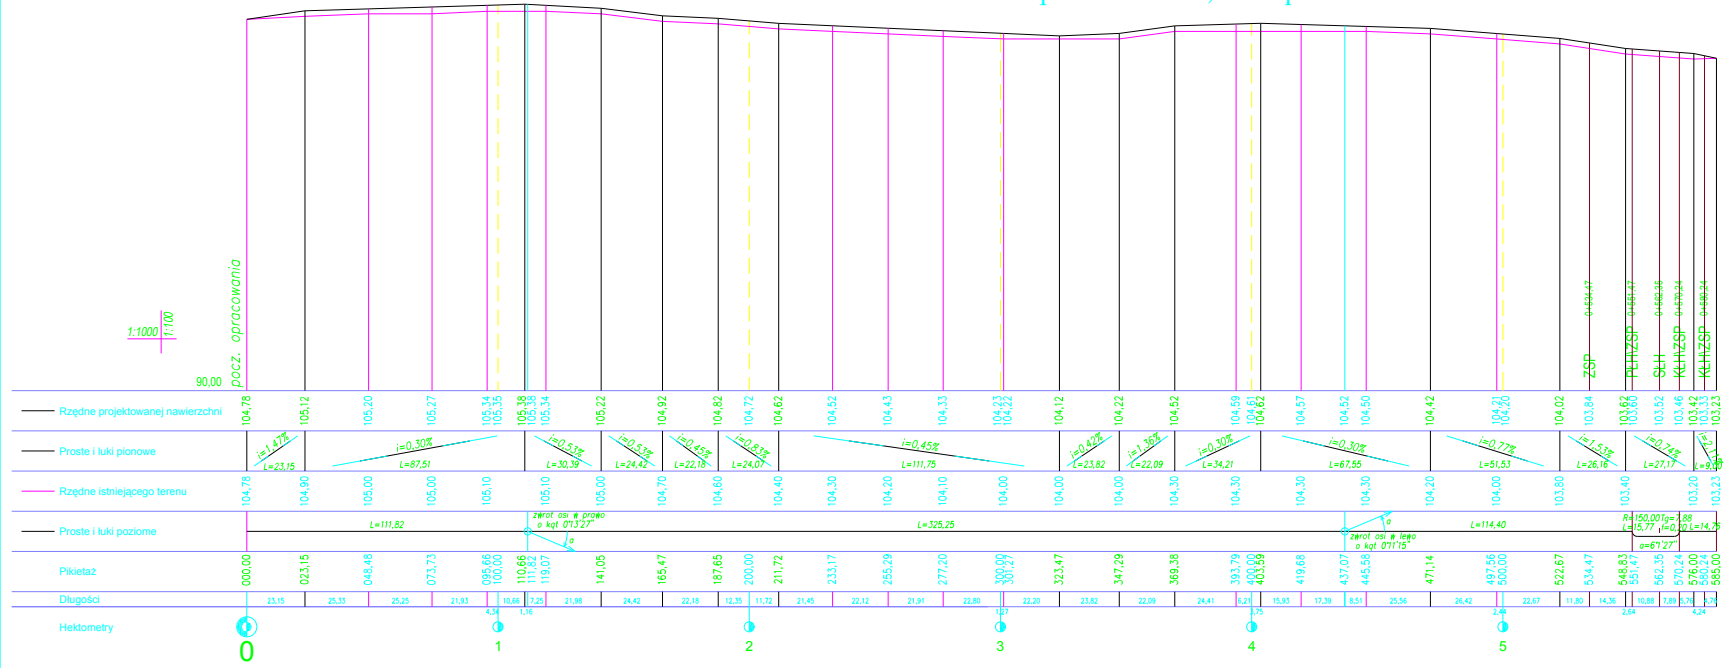

- OZNACZENIA:**
- - projektowana nawierzchnia
  - - początek łuku poziomego
  - - środek łuku poziomego
  - - koniec łuku poziomego
  - - zmiana spadku poprzecznego

<b>OPRACOWANIE</b>		<b>DATA</b>	
W. J. GONCZYK		10.06.2020	
ul. Główna 44		05-412 Kamień, ul. Sobotta 1-A	
tel. 044-830 20 72		05-412 Kamień, ul. Sobotta 1-A	
Imię i Nazwisko		Podpis	
m. Winięto		m. Winięto	
PRZEKRÓJ PODŁUŻNY		Odcinek 3	
P.B.		30	