


Wycinek Mapy ~~Ewidencyjnej~~
Zasadniczej

Obiekt *Budowa... przejazdu...*


gm. *Kievnosia*

Skala *1:1000*

STAROSTWO POWIATOWE W ŁOWICZU
DZIAŁ GEODEZJI, KATASTRU
I GOSPODARKI NIERUCHOMOŚCIAMI
40-000 Łowicz, ul. Starosławskiego 30a
tel. 000 09 17, 830 04 71, 830 00 84
e-mail: ggn@powiatlowicki.pl

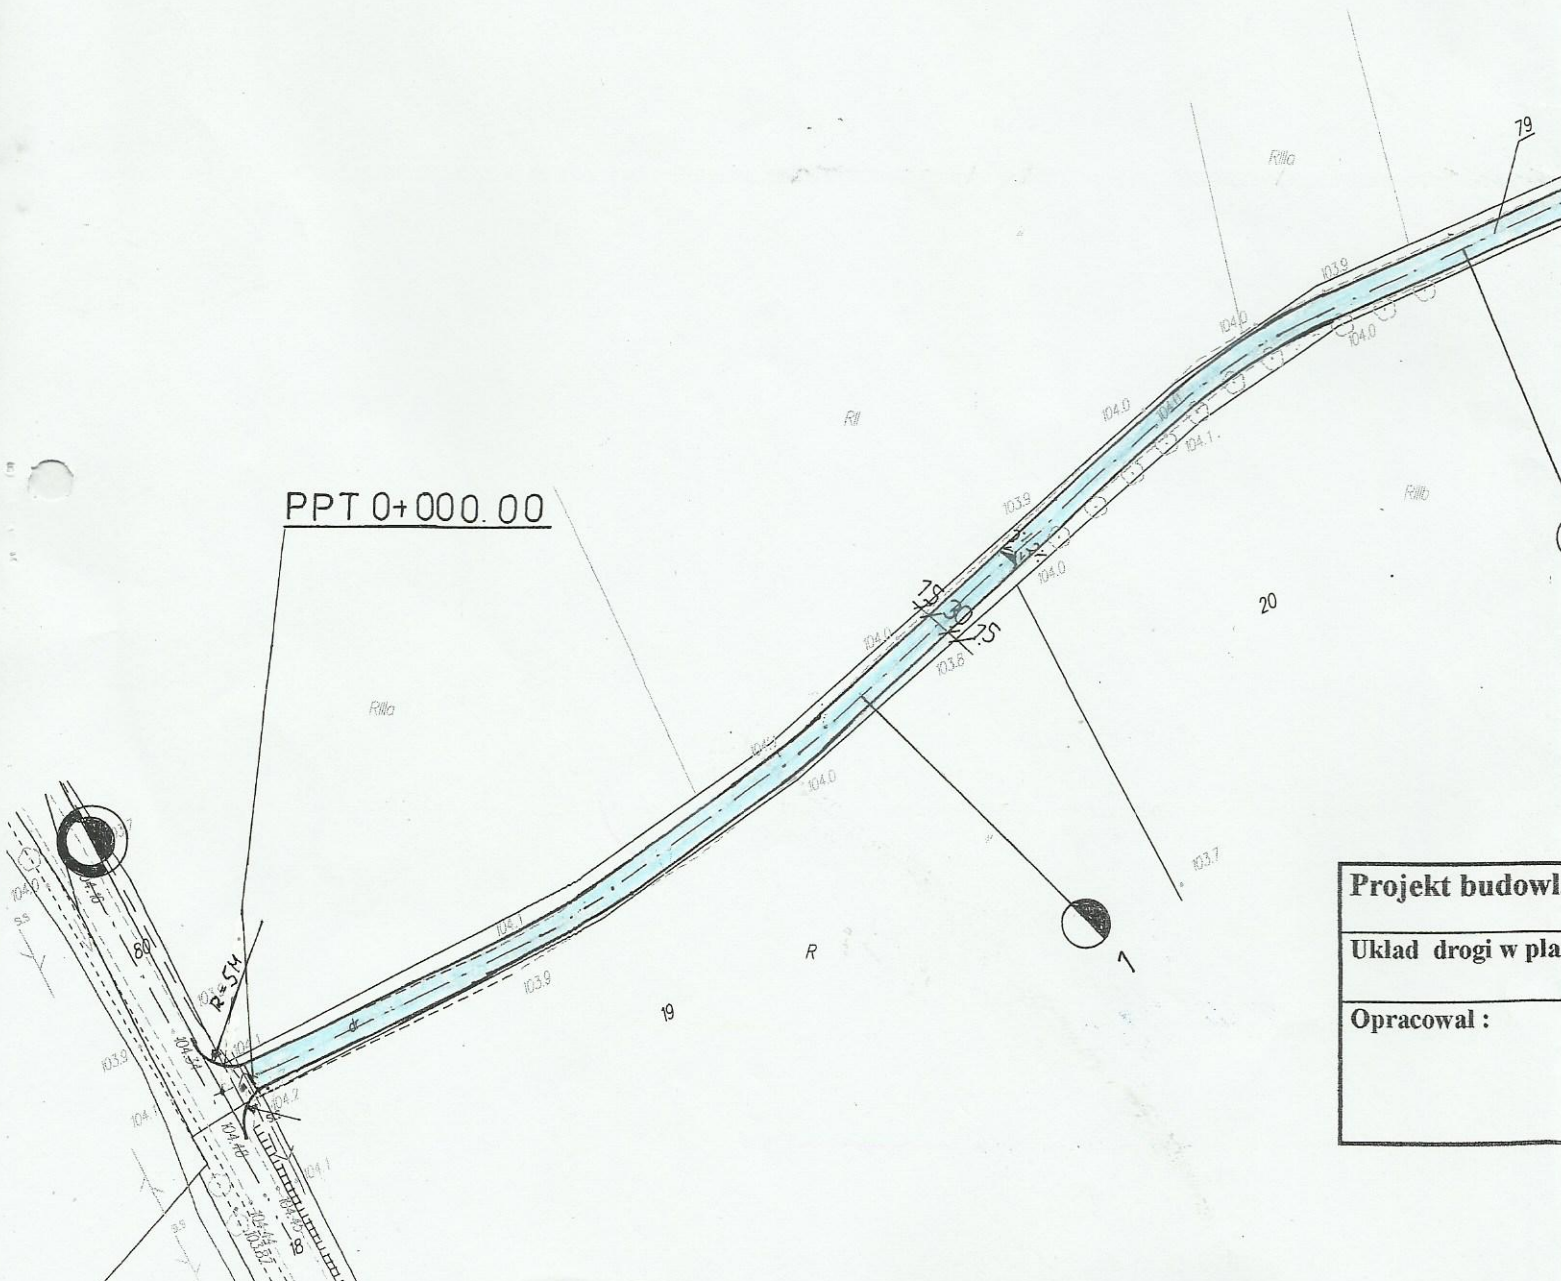

Projekt budowlany
Układ drogi w planie
Opracował :

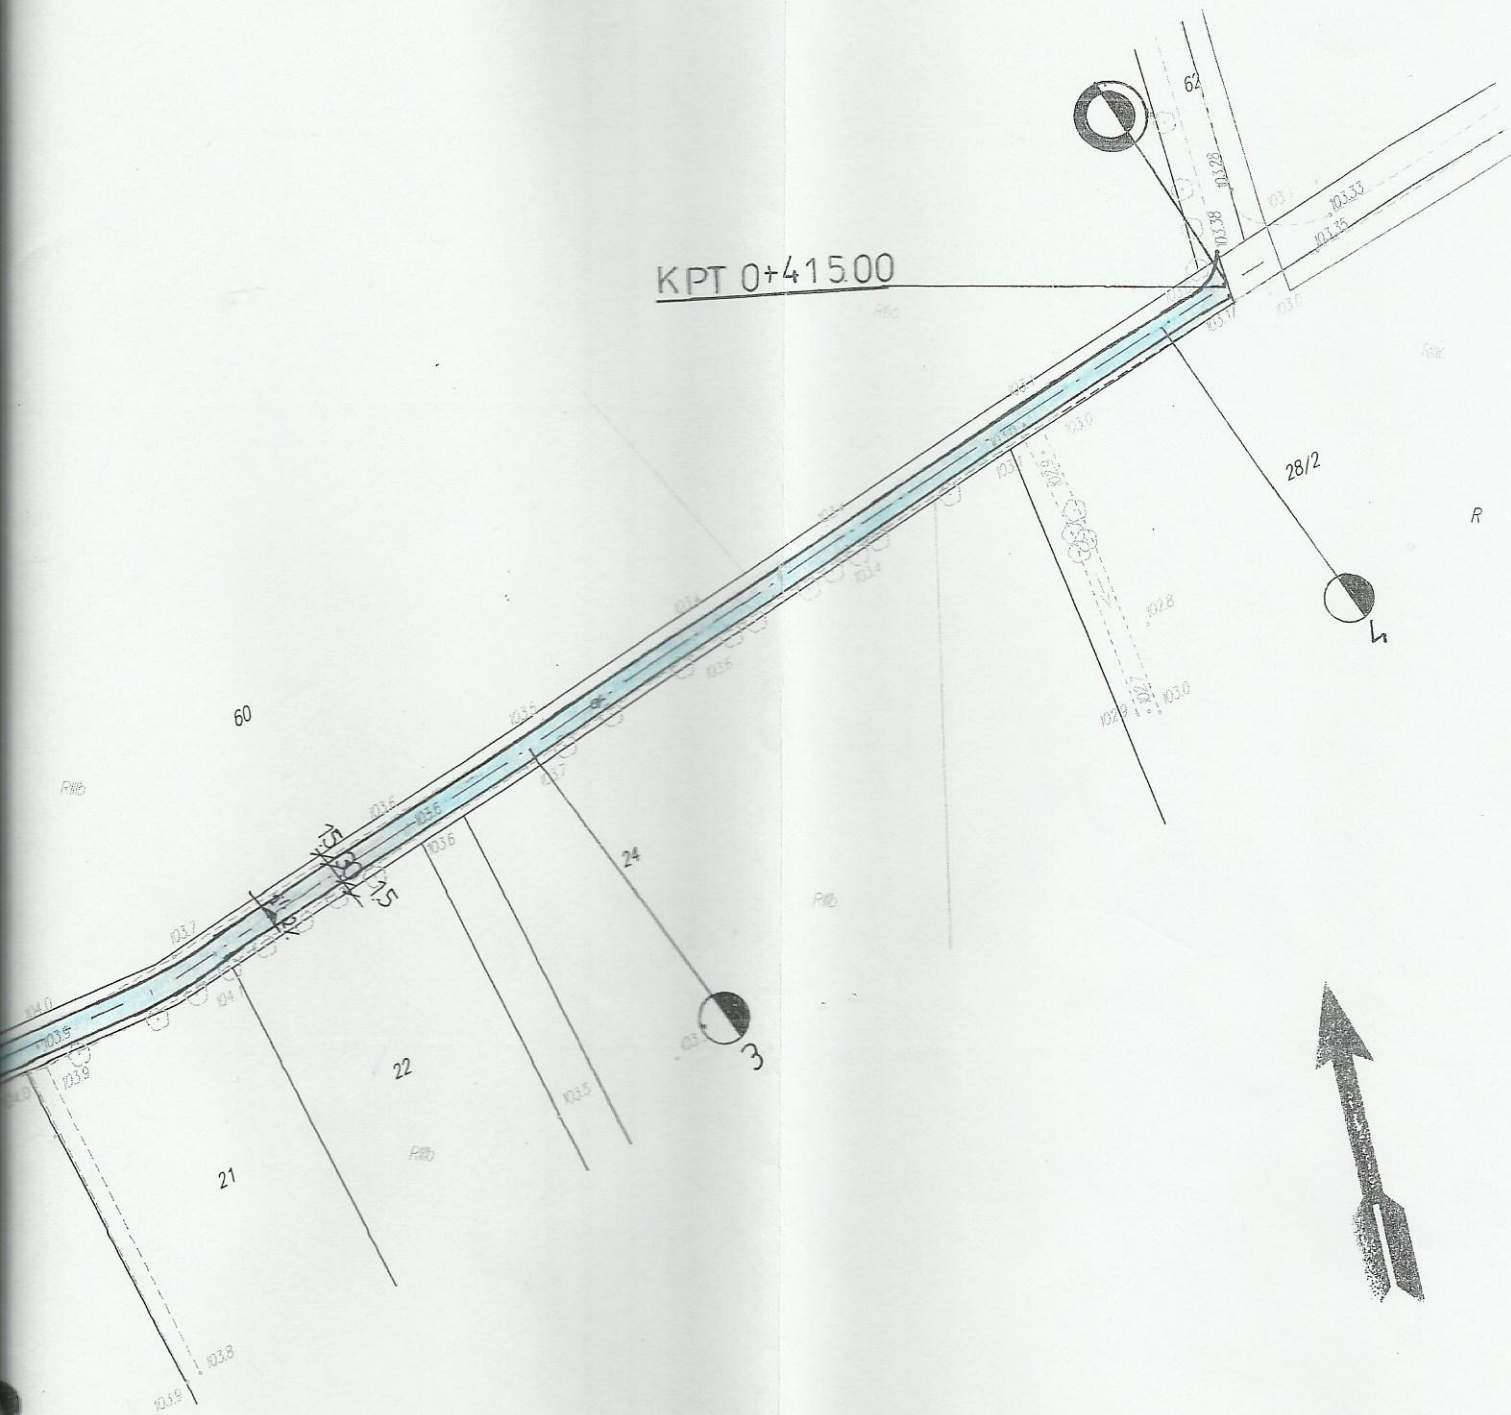

Nr. Karc. GGW. 6642.2.22. 2016

Świadcza się zgodność niniejszej kopii z treścią materiału państwowego zasobu geodezyjnego i kartograficznego.

Organ prowadzący państwowy zasób geodezyjny i kartograficzny	STAROSTA ŁOWICZ
Nazwa materiału zasobu	
Identyfikator ewidencyjny materiału zasobu	P1005
Data wykonania kopii	12. STY. 2016
Imię, nazwisko i podpis osoby sprawującej organ	Z up. STAROSTY <i>[Signature]</i> Halina Zywoł

Halina Zywoł
Inspektor
w Wydziale Geodezji, Katastru i Gospodarki Nieruchomościami

ty przebudowy drogi		Brodne – Józefów Gm. Kiernozia	
		Skala : 1 : 1000	Rys.: 1
Data : 02.2016	Uprawnienia: <i>[Signature]</i>	Podpis : <i>[Signature]</i>	

mgr inż.
02-680
Warszawa, ul. Ejsa,
tel. 60-1 795 175
UPRAWNIENIA BUDOWLANE
DO PROJEKTOWANIA BEZ OGRANICZEŃ
W SPECJALNOŚCI WYMIAROWO-RUDO-
MIERNICZEJ I KONSTRUKCYJNO-RUDO-
MIERNICZEJ LUD/0435/POC