



Wycinek mapy zasadniczej
gm. Kiernozia, obręb Kiernozia
skala 1:500

STAROSTA ŁOWICKI
ul. Stanisławskiego 30
99-400 Łowicz

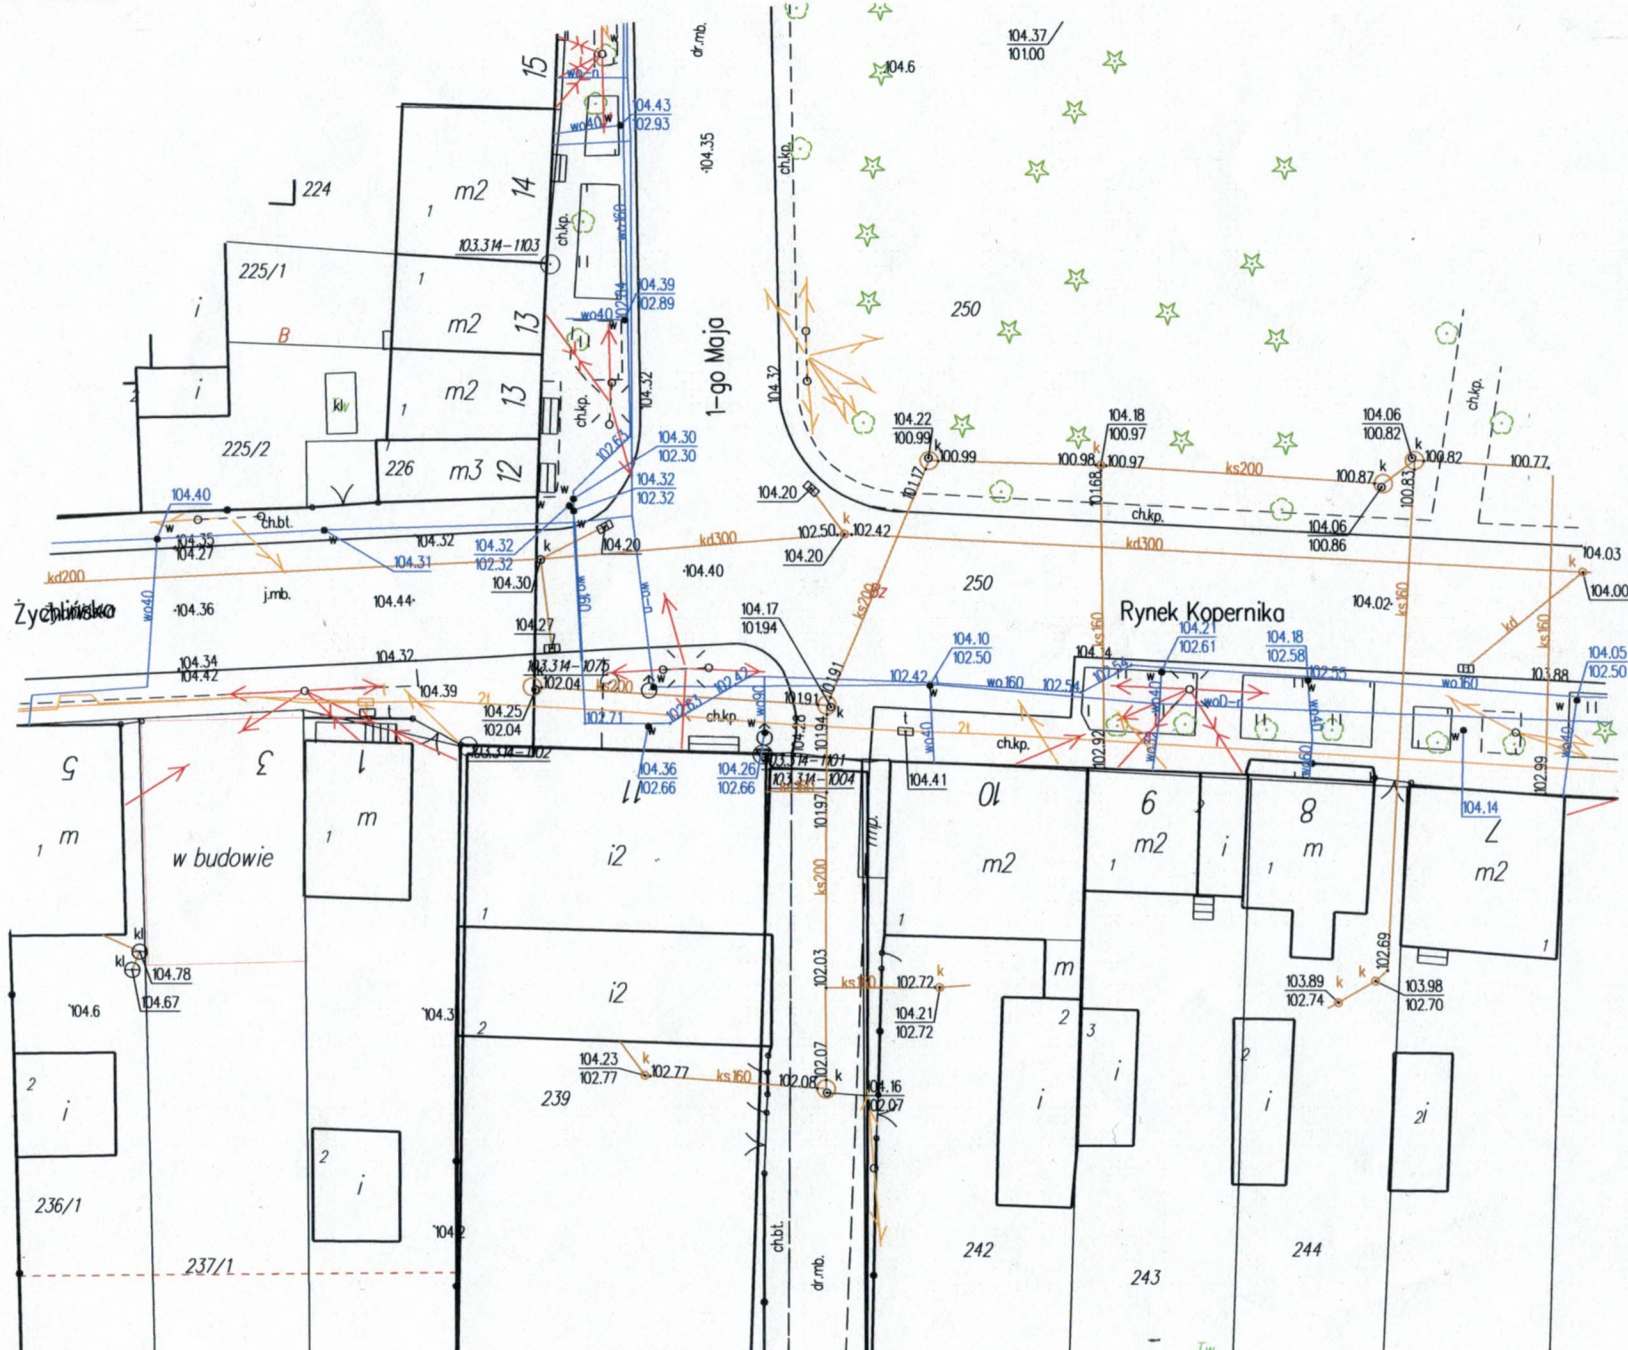

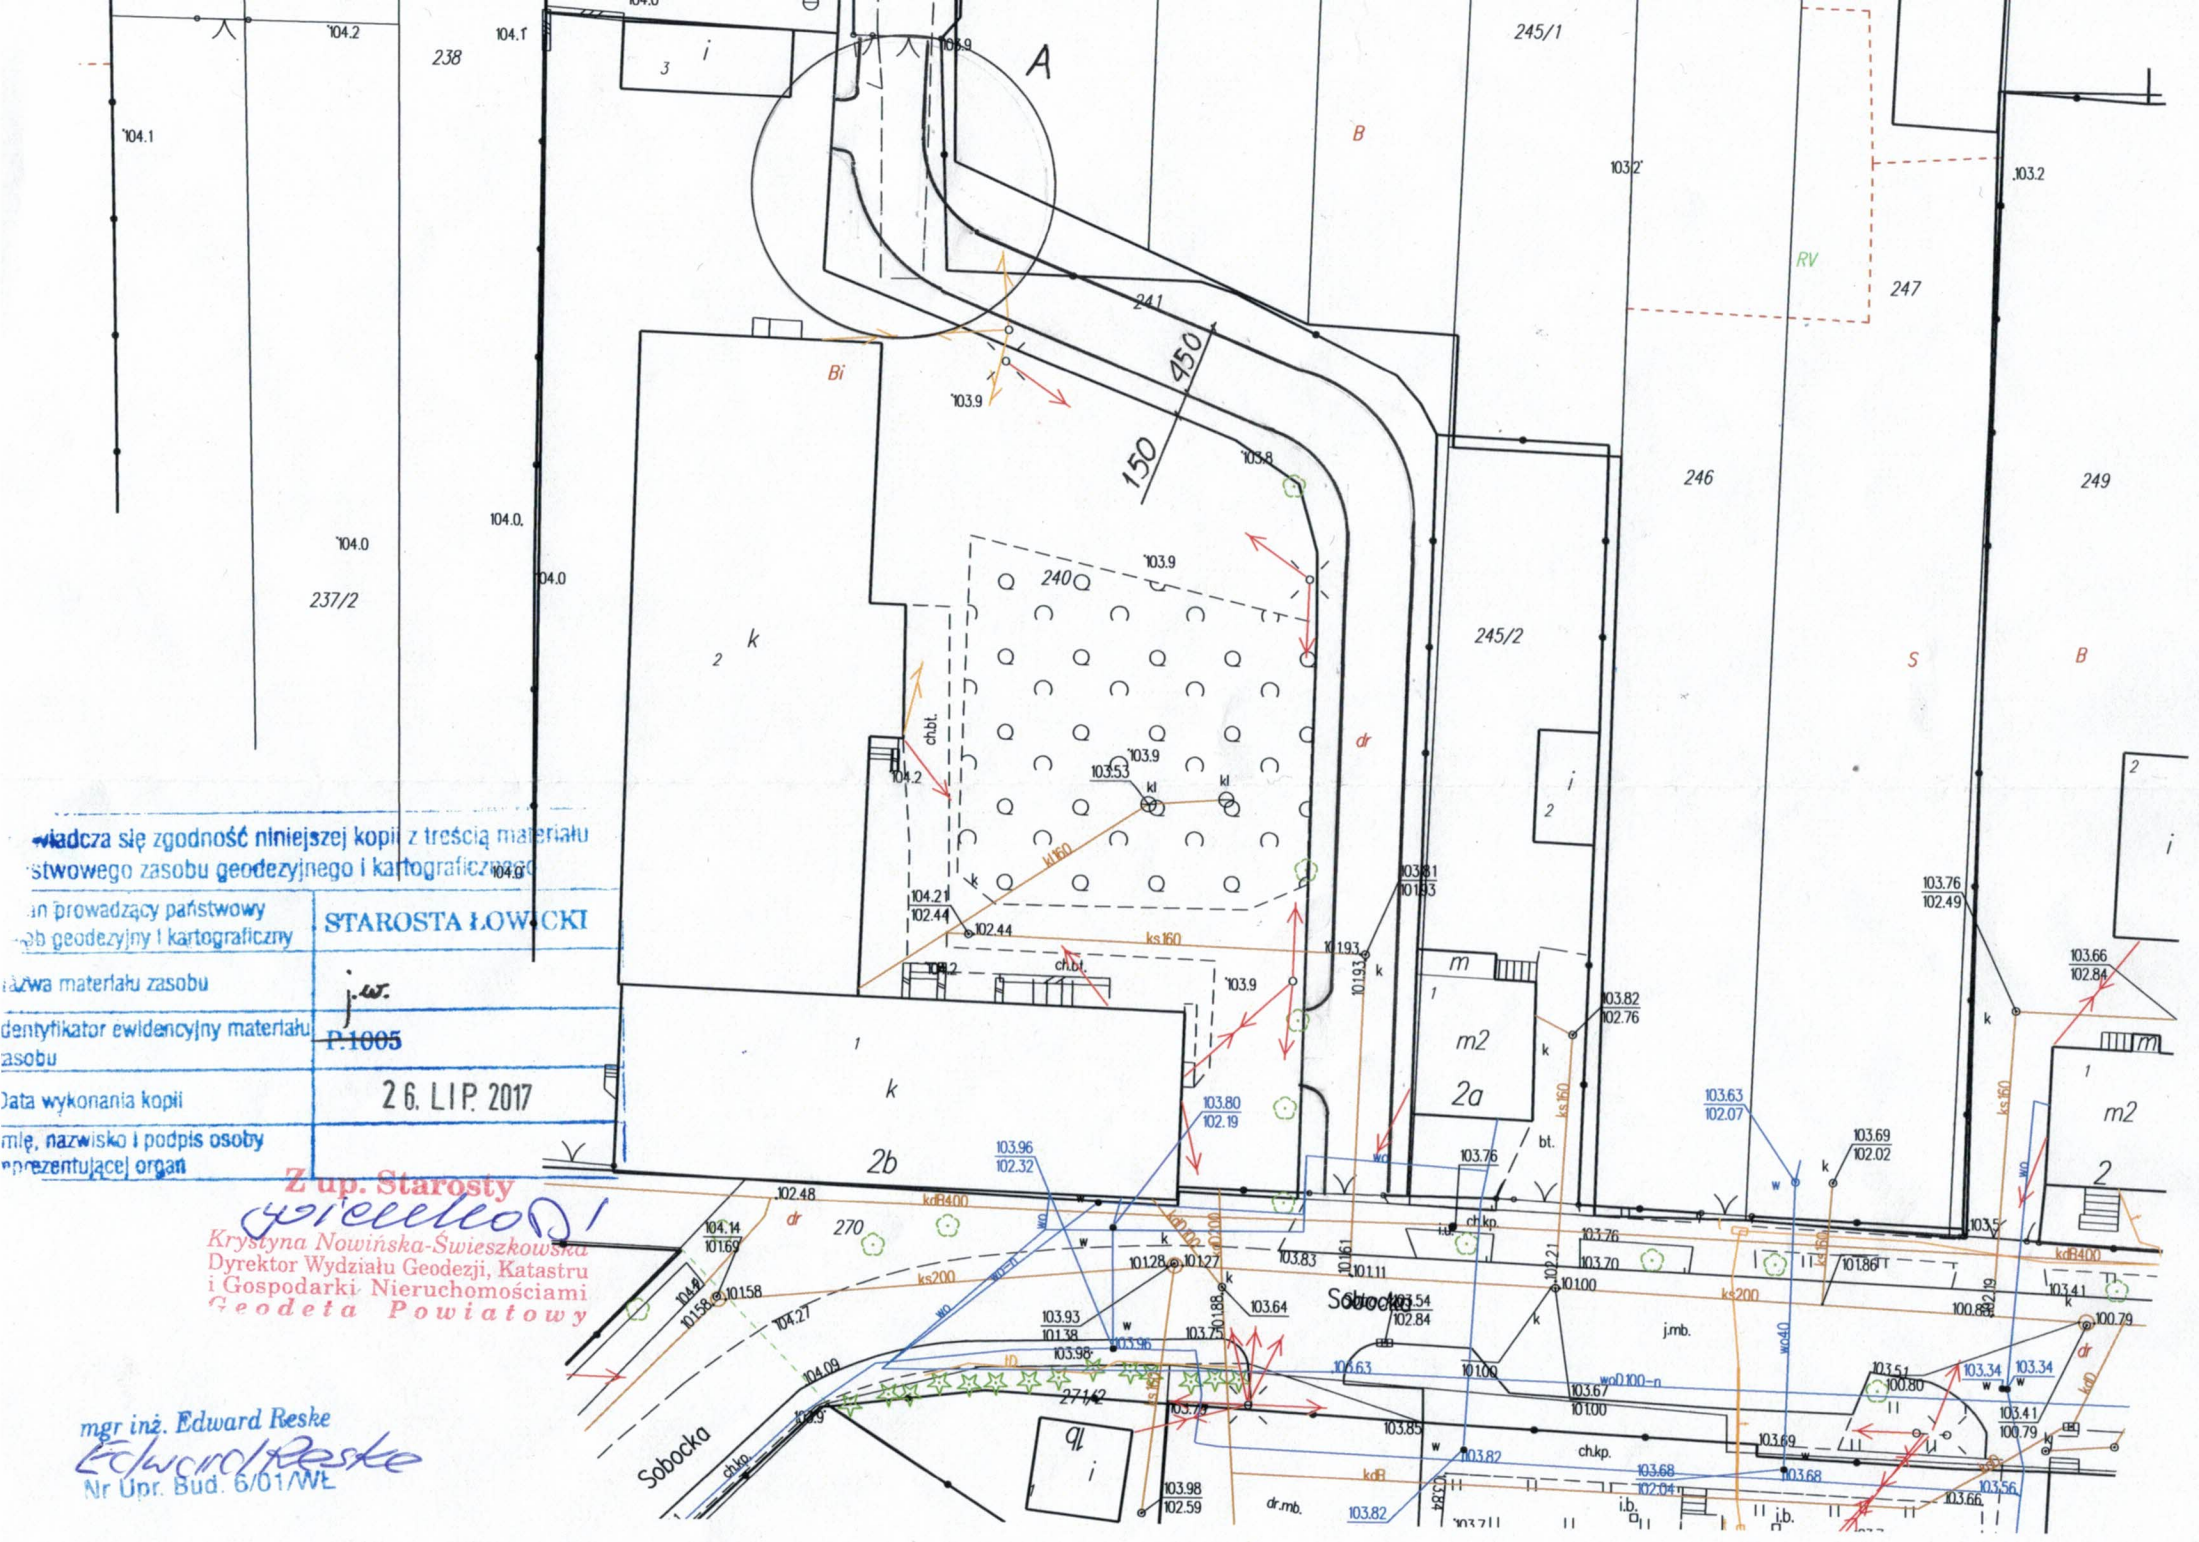

świadczą się zgodność niniejszej kopii z treścią materiału
 głównego zasobu geodezyjnego i kartograficznego

Stan prowadzący państwowy
 urząd geodezyjny i kartograficzny

STAROSTA ŁOWICKI

Nazwa materiału zasobu

j.w.

Identyfikator ewidencyjny materiału
 zasobu

P.1005

Data wykonania kopii

26. LIP. 2017

Imię, nazwisko i podpis osoby
 reprezentującej organ

Z up. Starosty
Krysztyna Nowińska-Swieszkowska

Krysztyna Nowińska-Swieszkowska
 Dyrektor Wydziału Geodezji, Katastru
 i Gospodarki Nieruchomościami
 Geodeta Powiatowy

mgr inż. Edward Reske
Edward Reske
 Nr Upr. Bud. 6/01/WŁ