



Działka 241

Detal A
Skala 1:100

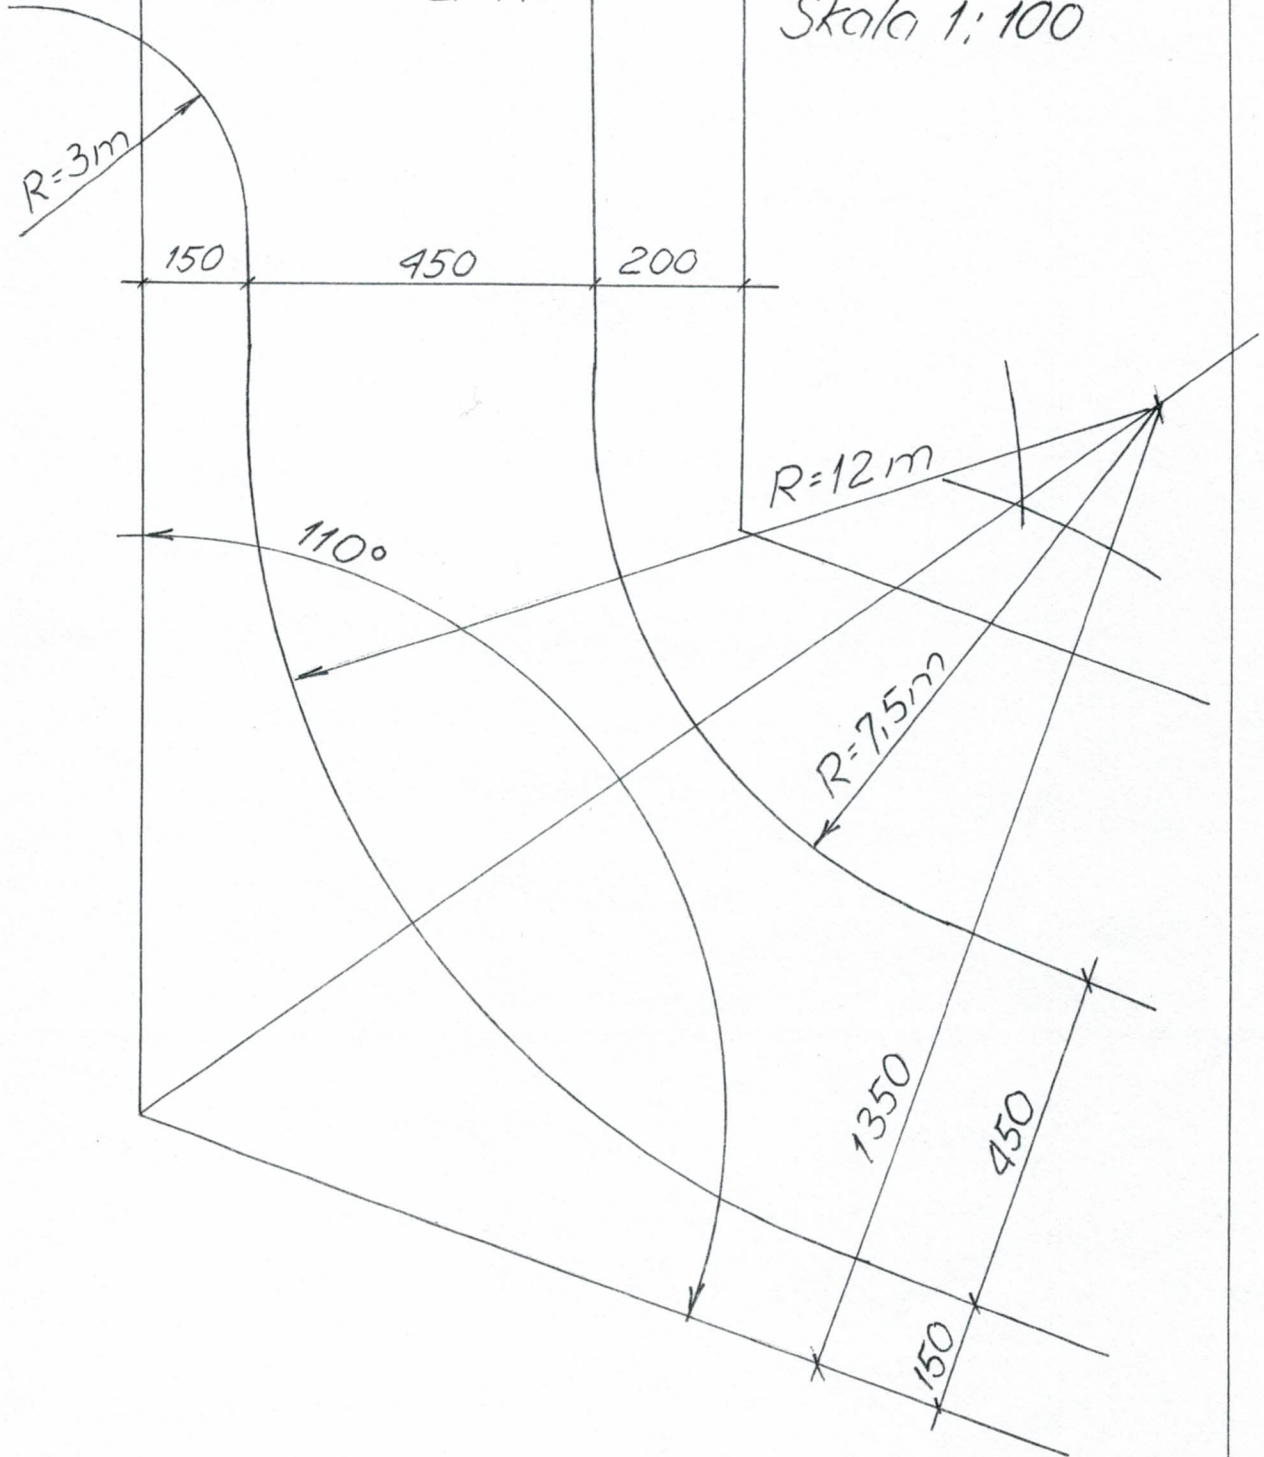

Działka 240

Przekrój

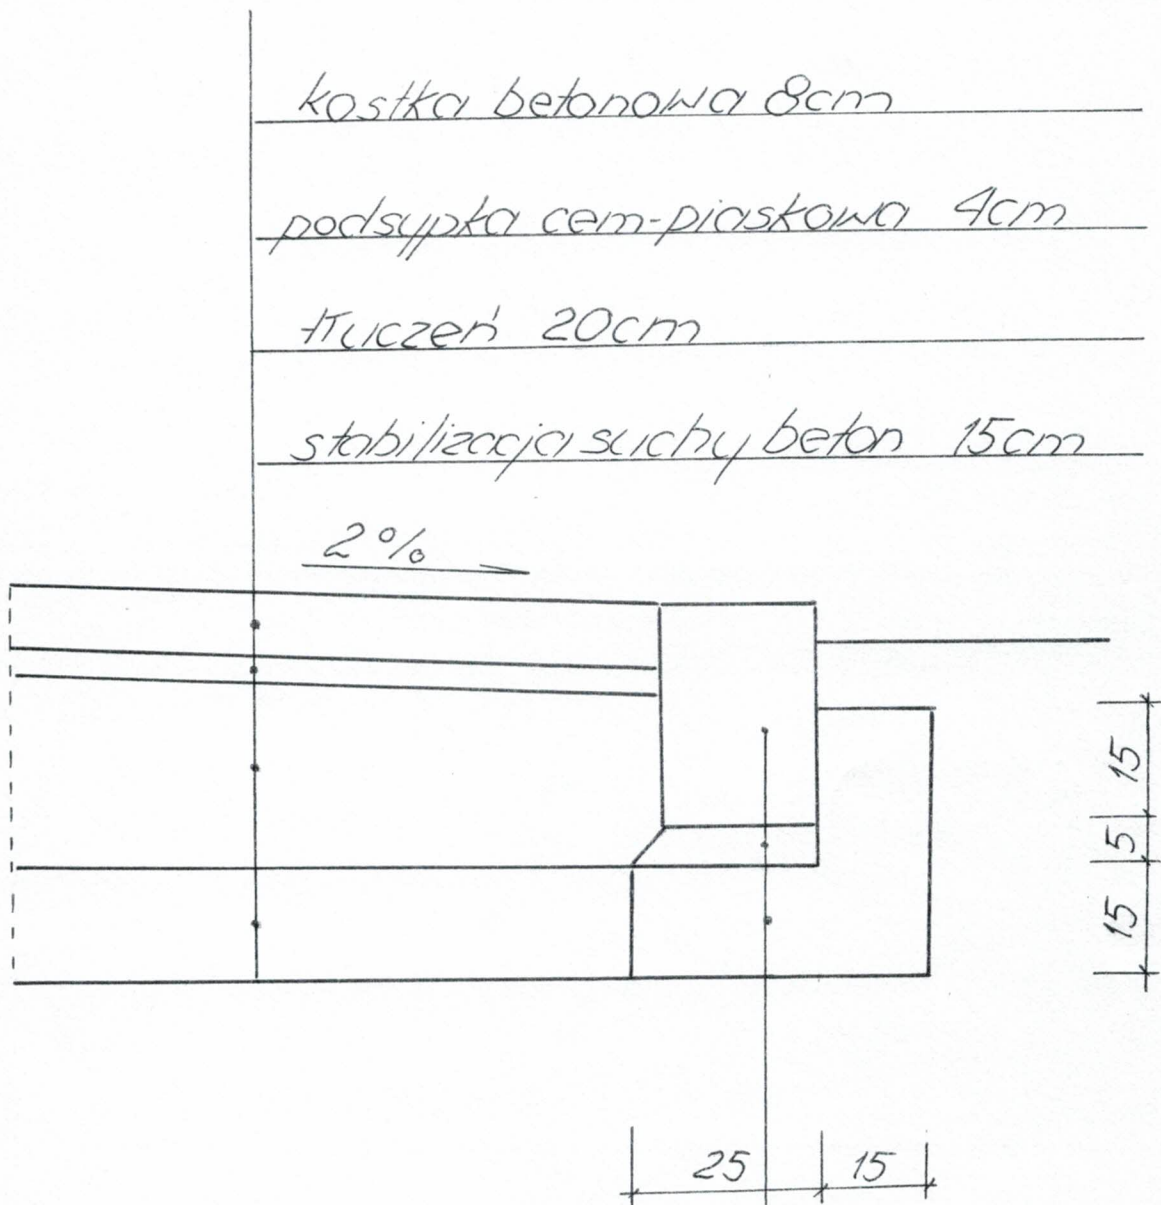

kostka betonowa 8cm

podsyпка cem-piaskowa 4cm

tluczeń 20cm

stabilizacji suchy beton 15cm

krawężnik betonowy 20x30x100

podsyпка cem-piaskowa 5cm

Tamta z betonu B-15