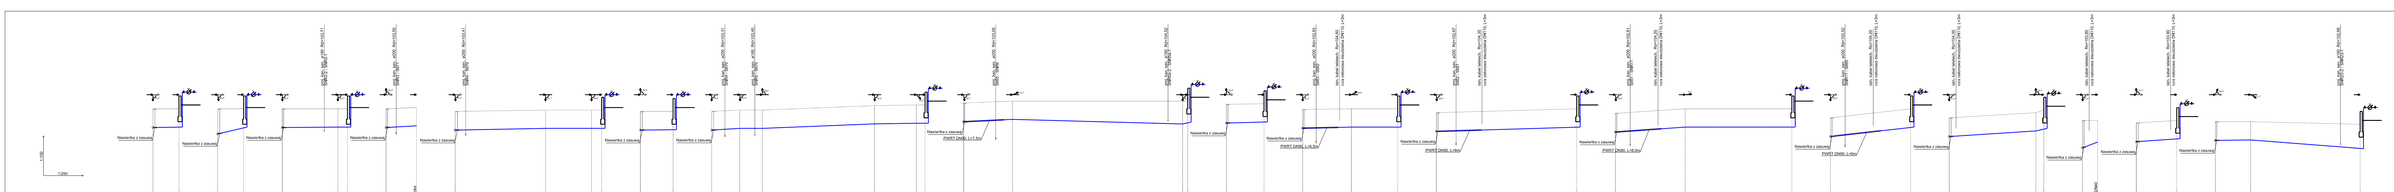
1:100
1:200
Poziom porównawczy 98,00 m n.p.m.
Rzędna terenu projektowanego
Rzędna terenu istniejącego
Rzędna osi rurociągu [m]
Zagłębienie osi rurociągu
Odległości [m]
Średnice, materiał
Spadek
Długość trasy [m]
Nawierzchnia z zieleni
PWR1
PWR1-1
5,04
PE100_SDR17_zw 40×2,4
0,5 ‰
5,04
PE100_SDR17_zw 40×2,4
PWR2
PWR2-1
10,82
PE100_SDR17_zw 40×2,4
5,2 ‰
PWR2-1
PWR2-2
1,85
13,81
PWR3
PWR3-1
5,91
PE100_SDR17_zw 40×2,4
0,5 ‰
PWR3-1
PWR3-2
