PRZEDSIĘBIORSTWO USŁUGOWO-HANDLOWE
Sławomir Funk
99-400 Łowicz, ul. Dolna 30
NIP 837 23 13, 501 229 814
REGON 750452558

MAPA DO CELÓW PROJEKTOWYCH

*Oznaczenie kancelaryjne : **GGN.6642.1.1483.2016***
*Miejscowość : **Kiernozia ul.Żychlinska***
*Jednostka ewidencyjna :**100505_2 Kiernozia***
*Obręb ewidencyjny : **0007 Kiernozia***
*Działka ewidencyjna : **227***
*Skala mapy : **1: 500***
*Nazwa układu : **płaskich 2000/7***
*Współrzędnych : **wysokościowych Kronsztadt 86***
Oznaczenie granic obszaru ,
który był przedmiotem aktualizacji
Mapa została wykonana bez ustalenia obciążeń,

o których mowa w § 80 ust. 4. Rozporządzenia Ministra Spraw Wewnętrznych i Administracji (Dz.U.2011.263.1572)
Oznaczenie i informacja o służebnościach gruntowych mających wpływ na zagospodarowanie gruntów zlokalizowanych w granicach projektowanej inwestycji
Oznaczenie i symbol konturu użytku gruntowego , który nie jest ujawniony w bazie danych ewidencji gruntów i budynków
Informacja dotycząca granic działek ewidencyjnych : granice działek wykazano na podstawie bazy EGiB
data opracowania mapy : 31.08.2016r.

Powiatowa S.p. ze niniejszy dokument został sporządzony w wyniku brak geodezyjnych i kartograficznych, których należy zawiera operat techniczny wpisany do ewidencji materiałów państwowego zasobu geodezyjnego i kartograficznego

Organ prowadzący państwowy zasób geodezyjny i kartograficzny	STAROSTA ŁOWICKI
Identyfikator ewidencyjny materiału zasobu - operatu technicznego	R.1006 -2016 .1457
Data wpisania operatu technicznego do ewidencji materiałów zasobu	2016 -09- 01
Imię, nazwisko i podpis osoby reprezentującej organ	Z up. STAROSTY

Inspektor w Wydziale Spraw, Kataster i Gospodarki Nieruchomościami

GEODETA UPRAWNIONY
Sławomir Funk
Nr MGPiB Nr 14485

STAROSTA ŁOWICKI

Zgodnie z art. 26c ustawy z dnia 17 maja 1989r. Prawo geodezyjne i kartograficzne (Dz. U. z 2010r. Nr 193, poz. 1287 z późn. zm.)
potwierdza, że dokumentacja nr GGN.6630. 139.2016
była przedmiotem narady koordynacyjnej przeprowadzonej w siedzibie
Starostwa Powiatowego w Łowiczu, ul. Stanisławskiego 30a
dn. 5.10.2016 w formie:
- zebrania zainteresowanych podmiotów
- ~~za pomocą środków komunikacji elektronicznej~~

Łowicz, dnia 11.10.2016

Z up. STAROSTY
Inspektor w Wydziale Spraw, Kataster i Gospodarki Nieruchomościami

UZGODNIENIE NR 173/2016
z Powiatowym Zarządem Dróg i Transportu w Łowiczu
Załącznik do decyzji nr
PZDiT .5615/1441/2016
Wykonawca przed przystąpieniem do robót na pasie drogowym TRANSPORTU zgłosi się do PZDiT po zezwolenie na prowadzenie robót w pasie drogowym i wniesie ustawowe opłaty(zł/m II 173/175 90-22 1 22 47
Łowicz, 26.10.2016 podpis
NIP 836-00-[illegible] REGON 750152189

7.11.2016
ENERGA-OPERATOR SA Oddział w Płocku
ul. Wyszyńskiego [illegible] 09-400 Płock
Mapa nr [illegible] załącznik do uzgodnienia nr [illegible]
Płock, dnia 20.16

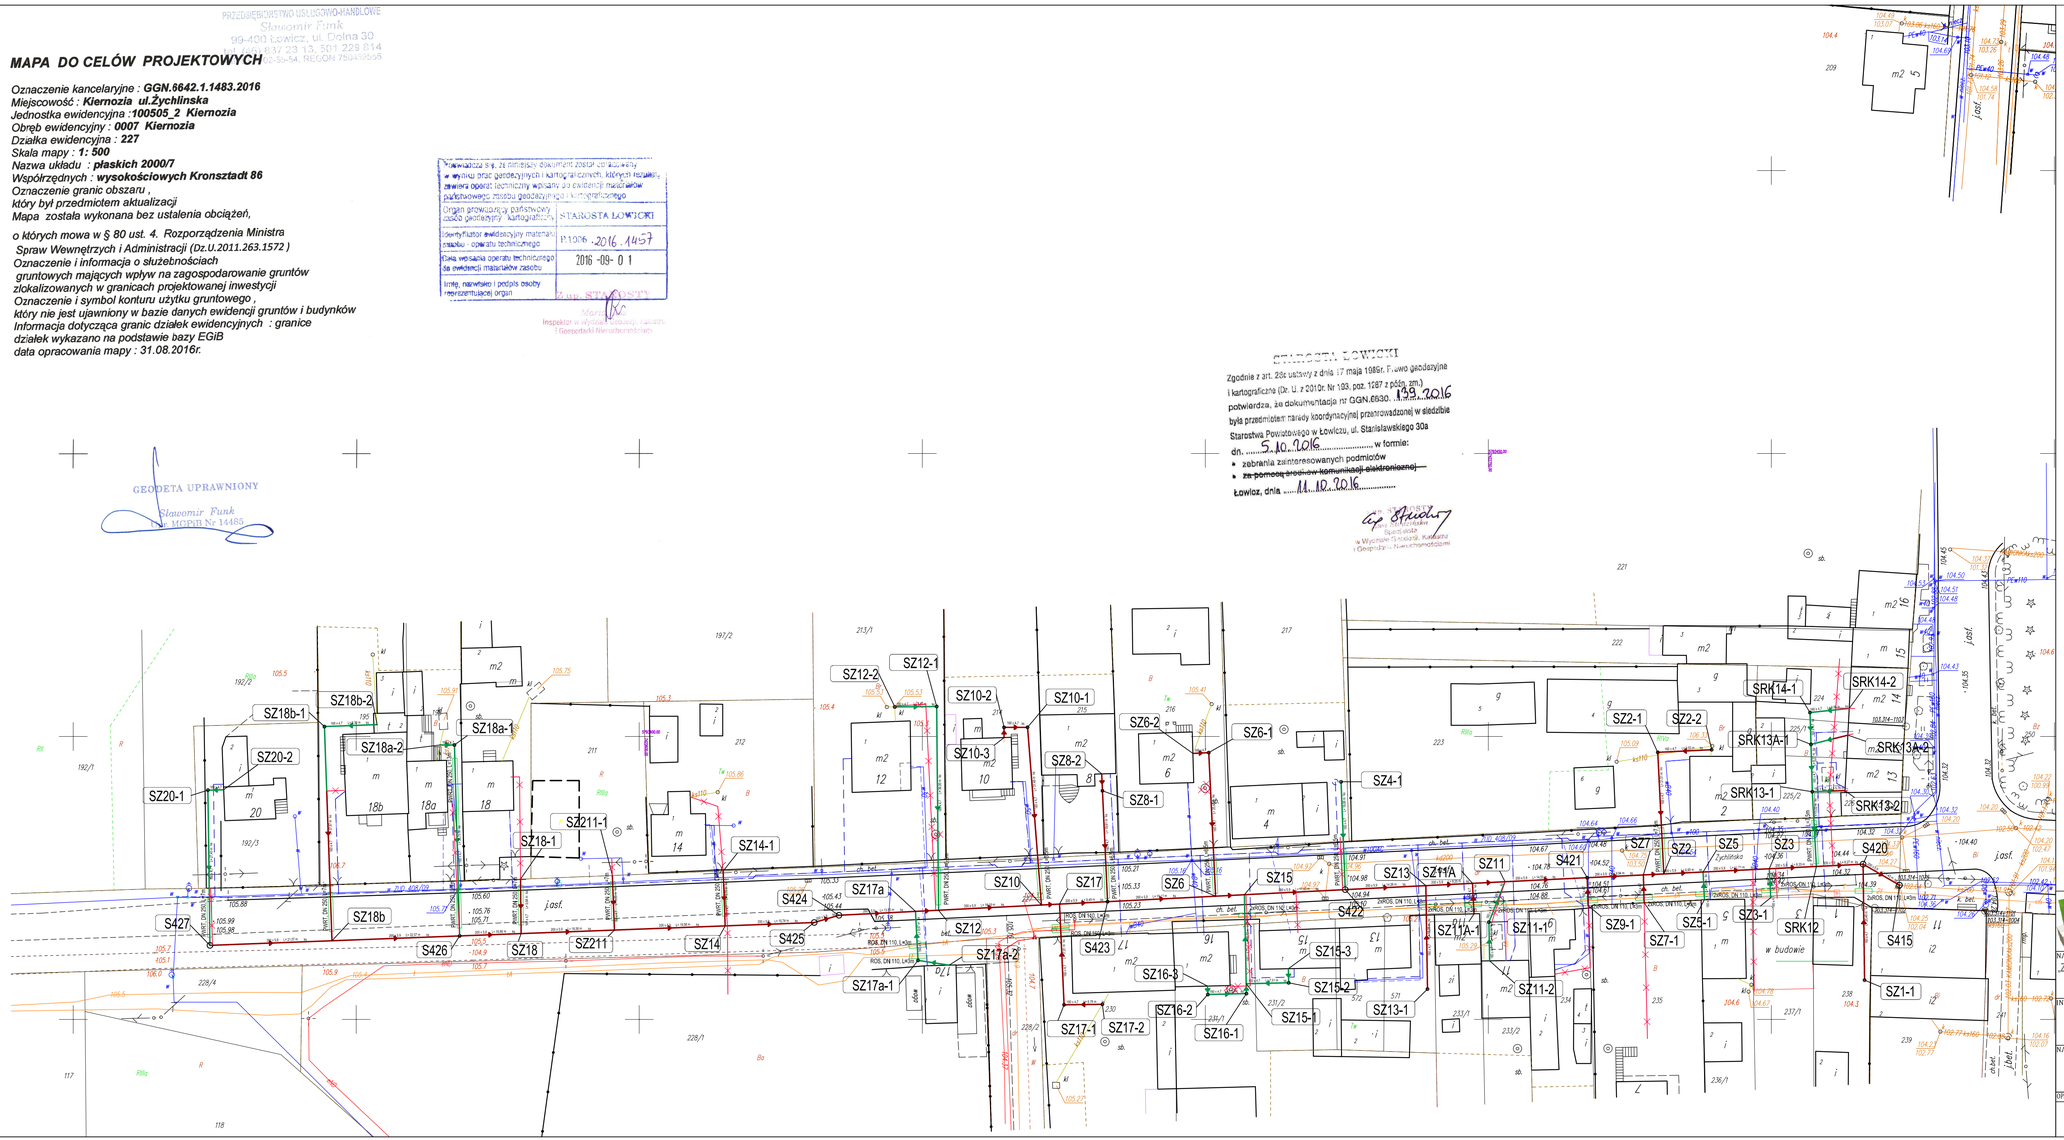

LEGENDA

- projektowana sieć kanalizacji sanitarnej z przykanalikami wg ZUD 409/2009
- projektowana zamienna trasa projektowana sieci kanalizacji sanitarnej z przykanalikami
- projektowana sieć kanalizacji sanitarnej z przykanalikami wg ZUD 409/2009-nierealizowana
- projektowana sieć kanalizacji sanitarnej wg odrębnego opracowania
- projektowana sieć wodociągowa wg odrębnego opracowania
- rura osłonowa ROS przewiertowa PWRT

DYREKCJA INWESTYCJI W KUTNIE Sp. z o.o.
99-300 Kutno, ul. Wojska Polskiego 10a
tel/fax: (024) 355 23 55 email: dikutno@wp.pl

NAZWA ZADANIA:
„Zamienny projekt budowlany sieci kanalizacji sanitarnej z przykanalikami w Kiernozi dotyczący ulicy Żychlińskiej i Nowy Rynek"

INWESTOR:	DATA:
GMINA KIERNOZIA 99-412 Kiernozia, ul. Sobocka 1a	wrzesień 2016r
NAZWA RYSUNKU:	SKALA:
Projekt zagospodarowania terenu	1 : 500

OPRACOWAŁ:	IMIĘ I NAZWISKO:	UPRAWNIENIA:	PODPIS:	NR. RYSUNKU:
mgr inż. Zbigniew Cebula		32/00/WL branża sanitarna		1