


Poziom porównawczy 98,00 m n.p.m.

Rzędna terenu projektowanego	104,25	104,25	104,32	104,33	104,35	104,43	104,50	104,50	104,51	104,82	104,85	104,90	104,94	105,05	105,10	105,23	105,25	105,30	105,35	105,44	105,44	105,50	105,50	105,50	105,90			
Rzędna terenu istniejącego	104,25	104,32	104,33	104,35	104,43	104,50	104,50	104,51	104,82	104,85	104,90	104,94	105,05	105,10	105,23	105,25	105,30	105,35	105,44	105,44	105,50	105,50	105,50	105,90	105,90			
Rzędna dna kanalu	102,04	102,08	102,12	102,16	102,22	102,26	102,27	102,32	102,33	102,40	102,43	102,47	102,54	102,63	102,65	102,75	102,79	102,90	102,92	102,99	103,01	103,09	103,27	103,32	103,44	103,54		
Zagłębienie dna kanalu [m]	2,21	2,24	2,21	2,19	2,21	2,24	2,23	2,19	2,18	2,42	2,42	2,43	2,40	2,42	2,45	2,48	2,46	2,40	2,43	2,45	2,43	2,41	2,23	2,18	2,46	2,36		
Odległości [m]	7,43	8,27	8,33	11,71	6,95	3,60	9,94	14,53	5,75	8,25	14,26	17,83	5,10	19,11	8,49	3,20	18,19	4,08	13,55	4,55	15,74	19,58	16,50	10,86	22,57	21,57		
Średnice, materiał	PVC-U_SDR34_I																											
	Spadek 200x5,9																											
Długość trasy [m]	0,00	7,43	15,70	24,03	35,74	42,68	46,23	56,23	70,76	76,51	84,76	99,02	116,85	121,95	141,07	149,56	152,76	170,96	175,03	188,58	193,13	208,87	228,45	244,95	255,81	278,38	299,95	

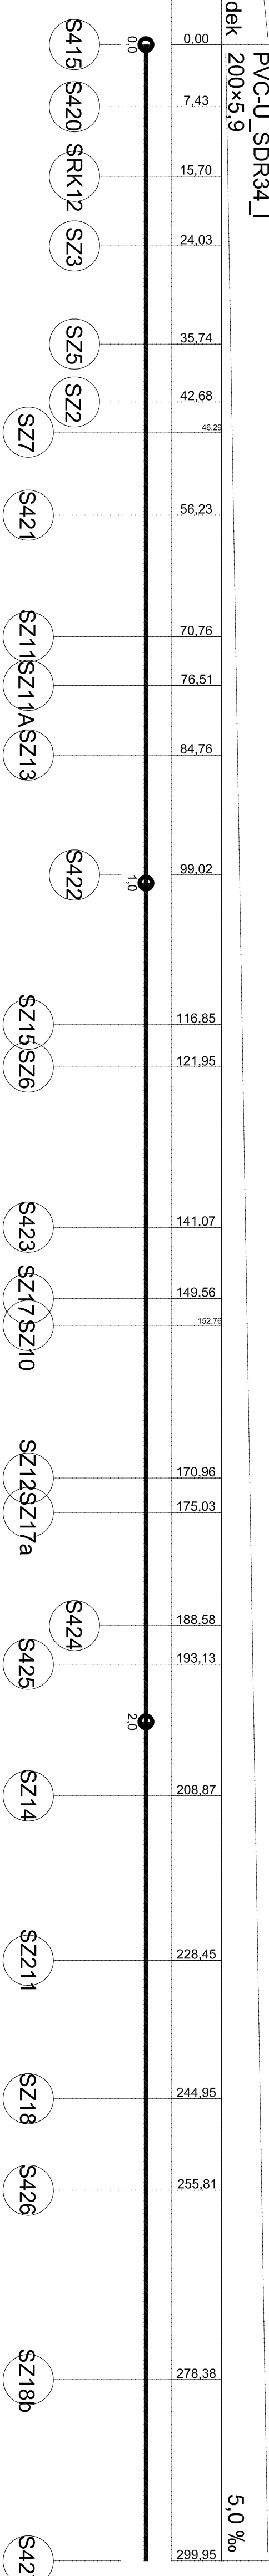

DYREKCJA INWESTYCJI W KUTNIE Sp. z o.o. 99-300 Kutno, ul. Wojska Polskiego 10a tel./fax: (024) 355 23 55 email: dikino@wpj.pl	
INWESTOR: GMINA KIERNOZIA 99-412 Kiernozia, ul. Sobocka 1a	
INWESTYTOR: GMINA KIERNOZIA 99-412 Kiernozia, ul. Sobocka 1a	
NAWIAZANIE: Projekt podłuzne sieci kanalizacji sanitarnej	
WYKONANIE: mgr inż. Zbigniew Cebulia	
DATA: październik 2016r	
SKALA: 1:100/500	
NR. RYSUNKU: S-1	