



Poziom porównawczy 98,00 m n.p.m.

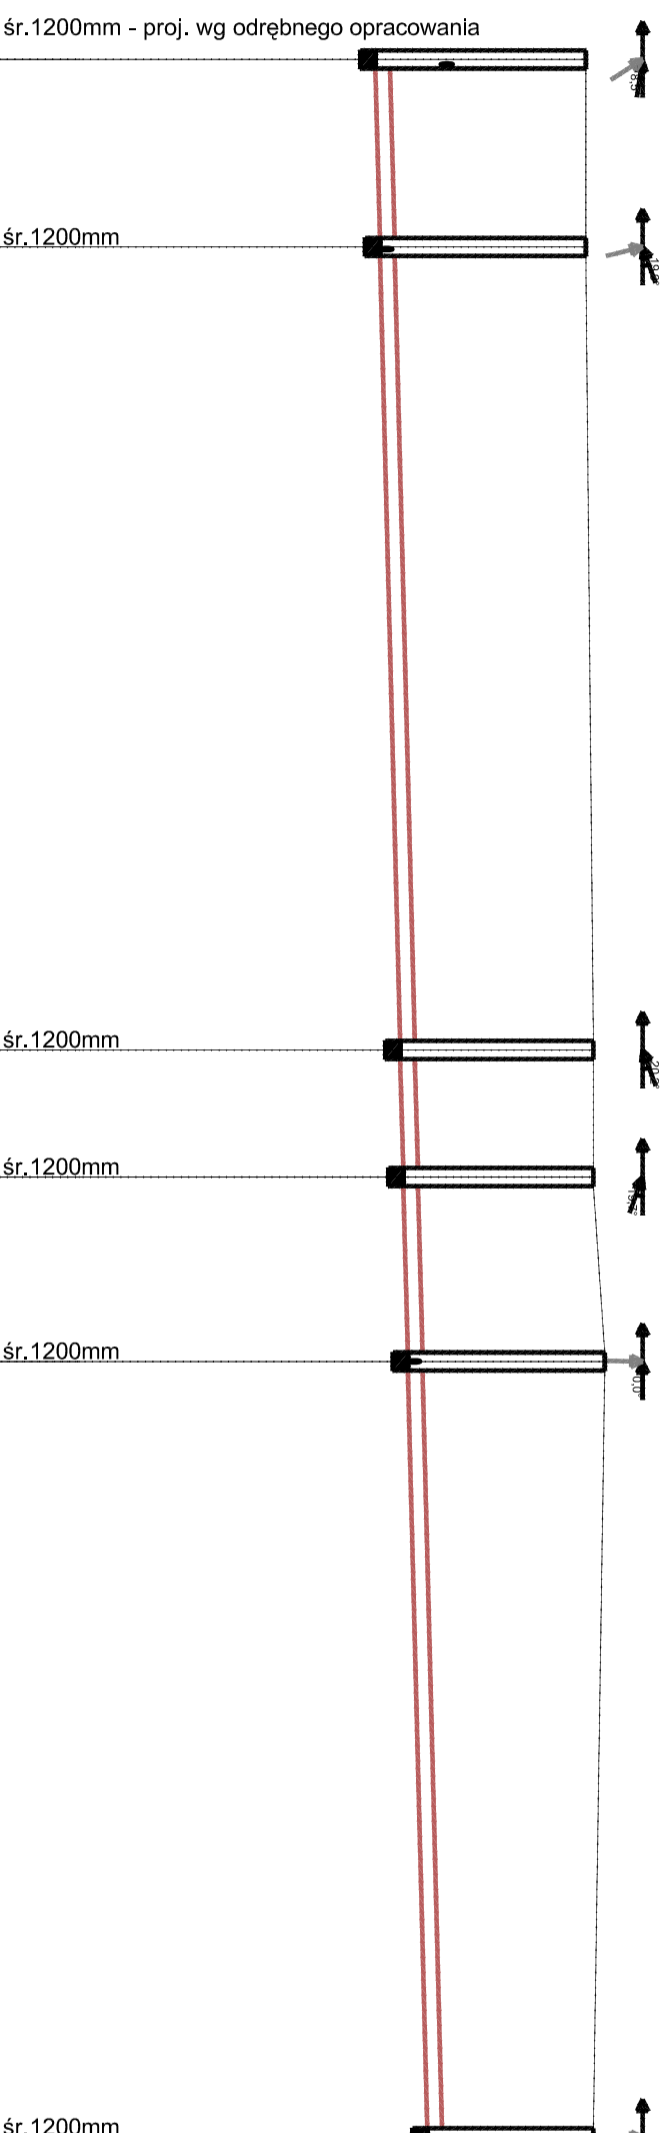

Rzędna terenu projektowanego	Rzędna terenu istniejącego	Rzędna dna kanału	Zagłębienie dna kanału [m]	Odległości [m]	Średnice, materiał	Spadek	Długość trasy [m]
105,90	105,90	103,12	2,78	12,37			0,00
105,90	105,90	103,18	2,72	53,13			12,37
106,00	106,00	103,45	2,55	8,42			65,50
106,00	106,00	103,49	2,51	12,17			73,92
106,15	106,15	103,55	2,60	51,34			86,09
106,00	106,00	103,81	2,19		5,0 ‰		137,43

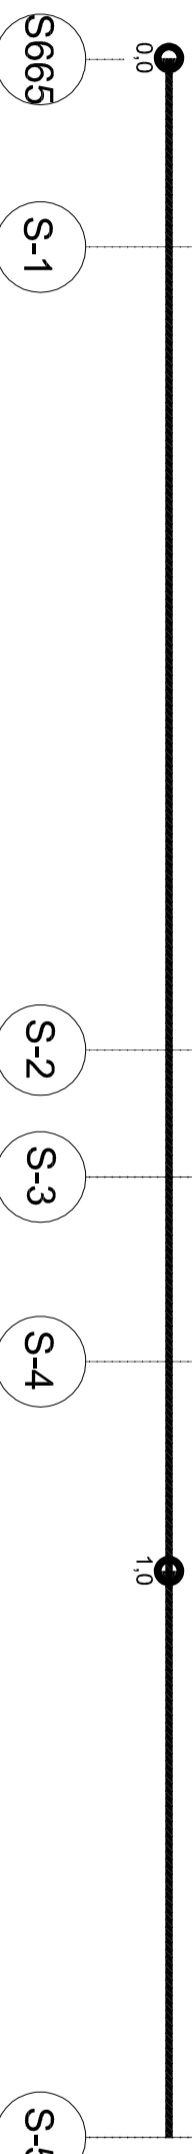

DYREKCJA INWESTYCJI W KUTNIE Sp. z o.o.
 99-300 Kutno, ul. Wojska Polskiego 10a
 tel./fax: (024) 355 23 55 email: dkkutno@wp.pl

„Sieć kanalizacji sanitarnej z przykanalikami w ulicy Nowy Rynek w miejscowości Kiernozia”

INWESTOR:
GMINA KIERNOZIA
 99-412 Kiernozia, ul. Sobocka 1a

NAZWA RYSUNKU:
 Profile podłużne sieci kanalizacji sanitarnej

OPRACOWAŁ: IMIĘ I NAZWISKO: mgr inż. Maciej Dzikowski
 UPRAWNIENIA: LOD/487/POOS.10
 branża sanitarna

DATA: wrzesień 2016r
SKALA: 1:100/500
NR. RYSUNKU: S-1