


teren zielony, chodnik

ostatek

teren zielony, chodnik

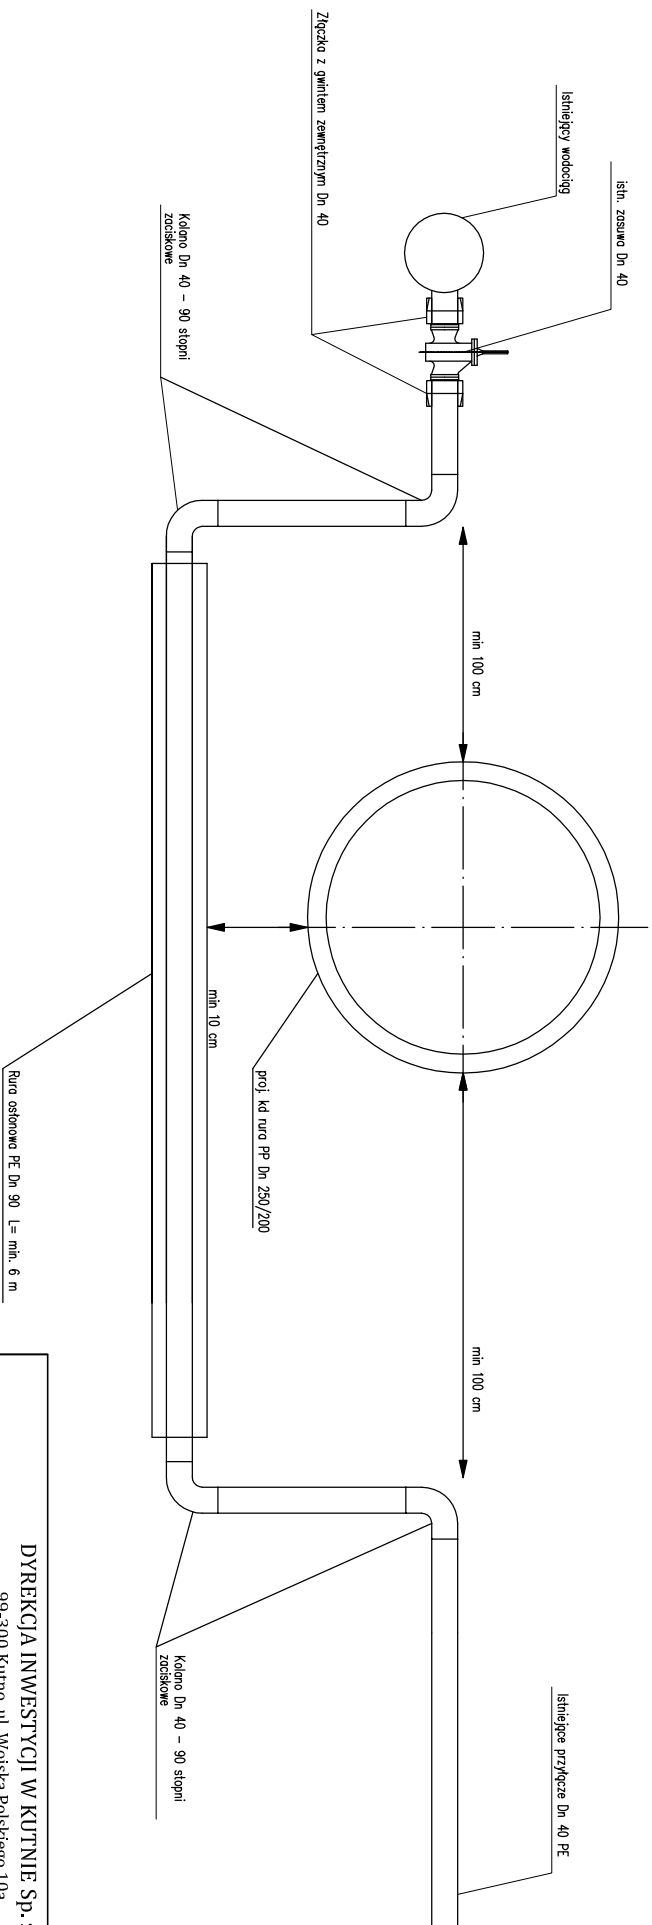

Uwaga:  
Rzędne wysokościowe dla wodociągu i wysokości  
przebudowy "H" ustalić podczas budowy

NAZWA ZADANIA: <b>DYREKCJA INWESTYCJI W KUTNIE Sp. z o.o.</b> 99-300 Kutno, ul. Wojska Polskiego 10a tel/fax: (024) 355 23 55    email: diktuno@wp.pl    www: diktuno.pcy.pl		
INWESTOR: <b>GINA KIERNOZIA</b> ul. Sobocka 1a, 99-412 Kiernozia		
NAZWA RYSUNKU: <b>Przebudowa przyłącza wodociągowego Dn 40</b>		
IMIĘ I NAZWISKO: <i>mgr inż.</i> <b>Zbigniew Cebula</b>	UPRAWIENIENIA: <i>upr. nr</i> <b>32/00/WŁ</b>	PODPIS:
NR. RYSUNKU: <b>12</b>		DATA: kwiecień 2019r
SKALA: <b>Schemat</b>		