


SCHEMAT ODTWORZENIA ELEMENTÓW DROGI POWIATOWEJ

Część podlegająca odtworzeniu:
warstwy podbudowy - wg schematu poniżej

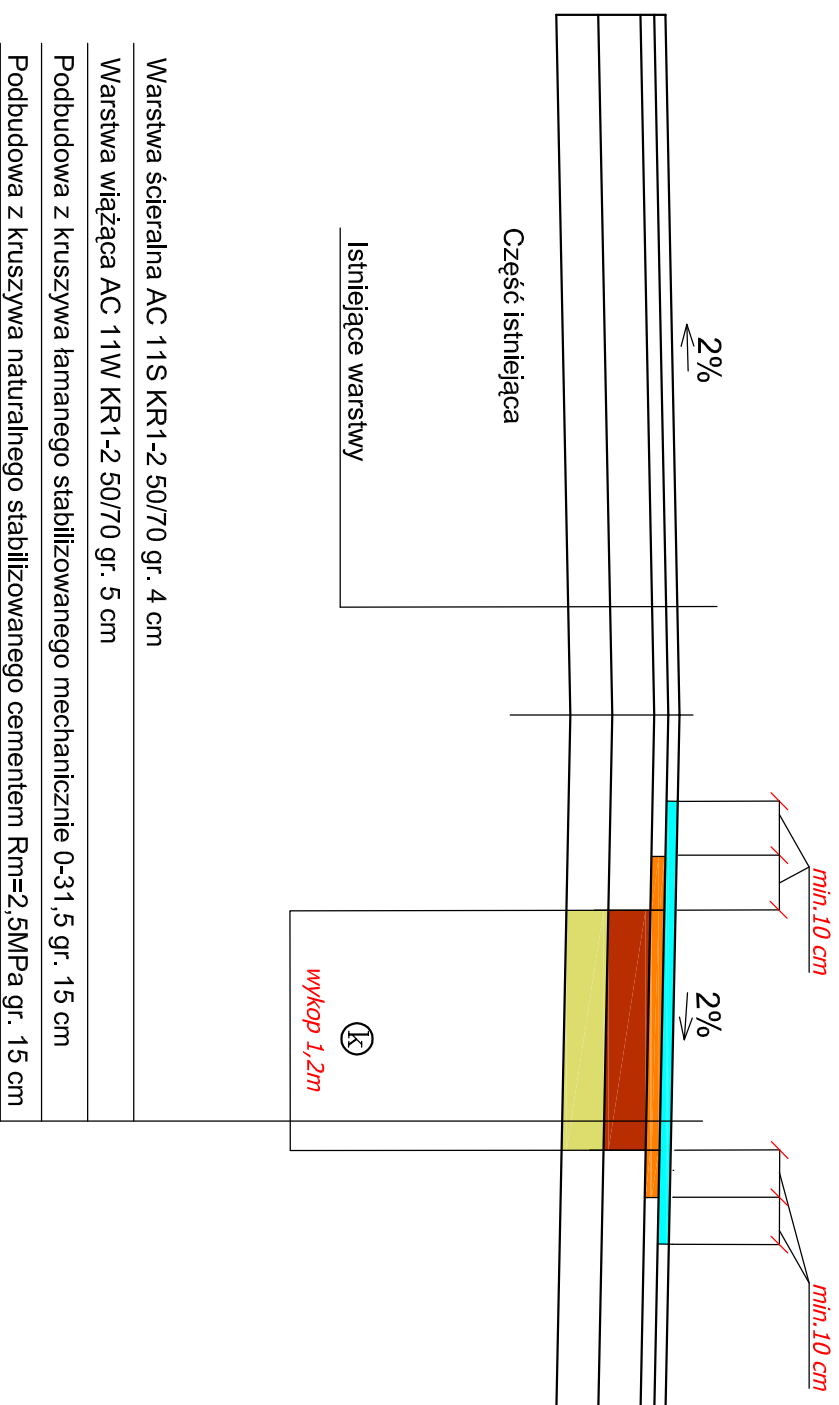

UWAGA:

Warstwy z masy bitumicznej odtworzyć na tzw. "kaskadę" z odsadzką min. 10cm na każdej z warstw.

DYREKCJA INWESTYCJI W KUTNIE Sp. z o.o.

99-300 Kutno, ul. Wojska Polskiego 10a

tel/fax: (024) 365 23 55

email: dkutno@wip.pl

www.dkutno.gov.pl

Budowa kanalizacji deszczowej na os. T. Kościuszki w Kierozia

INWESTOR:

GINNA KIERNOZIA

DATA:

ul. Sobocka 1a, 99-412 Kiernozia

kwiecień
2019r

NAZWA RYSUNKU:

Schemat odtworzenia nawierzchni drogi

SKALA:

schemat

OPRACOWAŁ:

mgr inż. Zbigniew Cebula

UPRAWNIENIA:

32.00/VI
branża szulbiana

PODPIS:

NR. RYSUNKU:

13