




ROS dwudź 0110
L=3,0m - 3 szt.

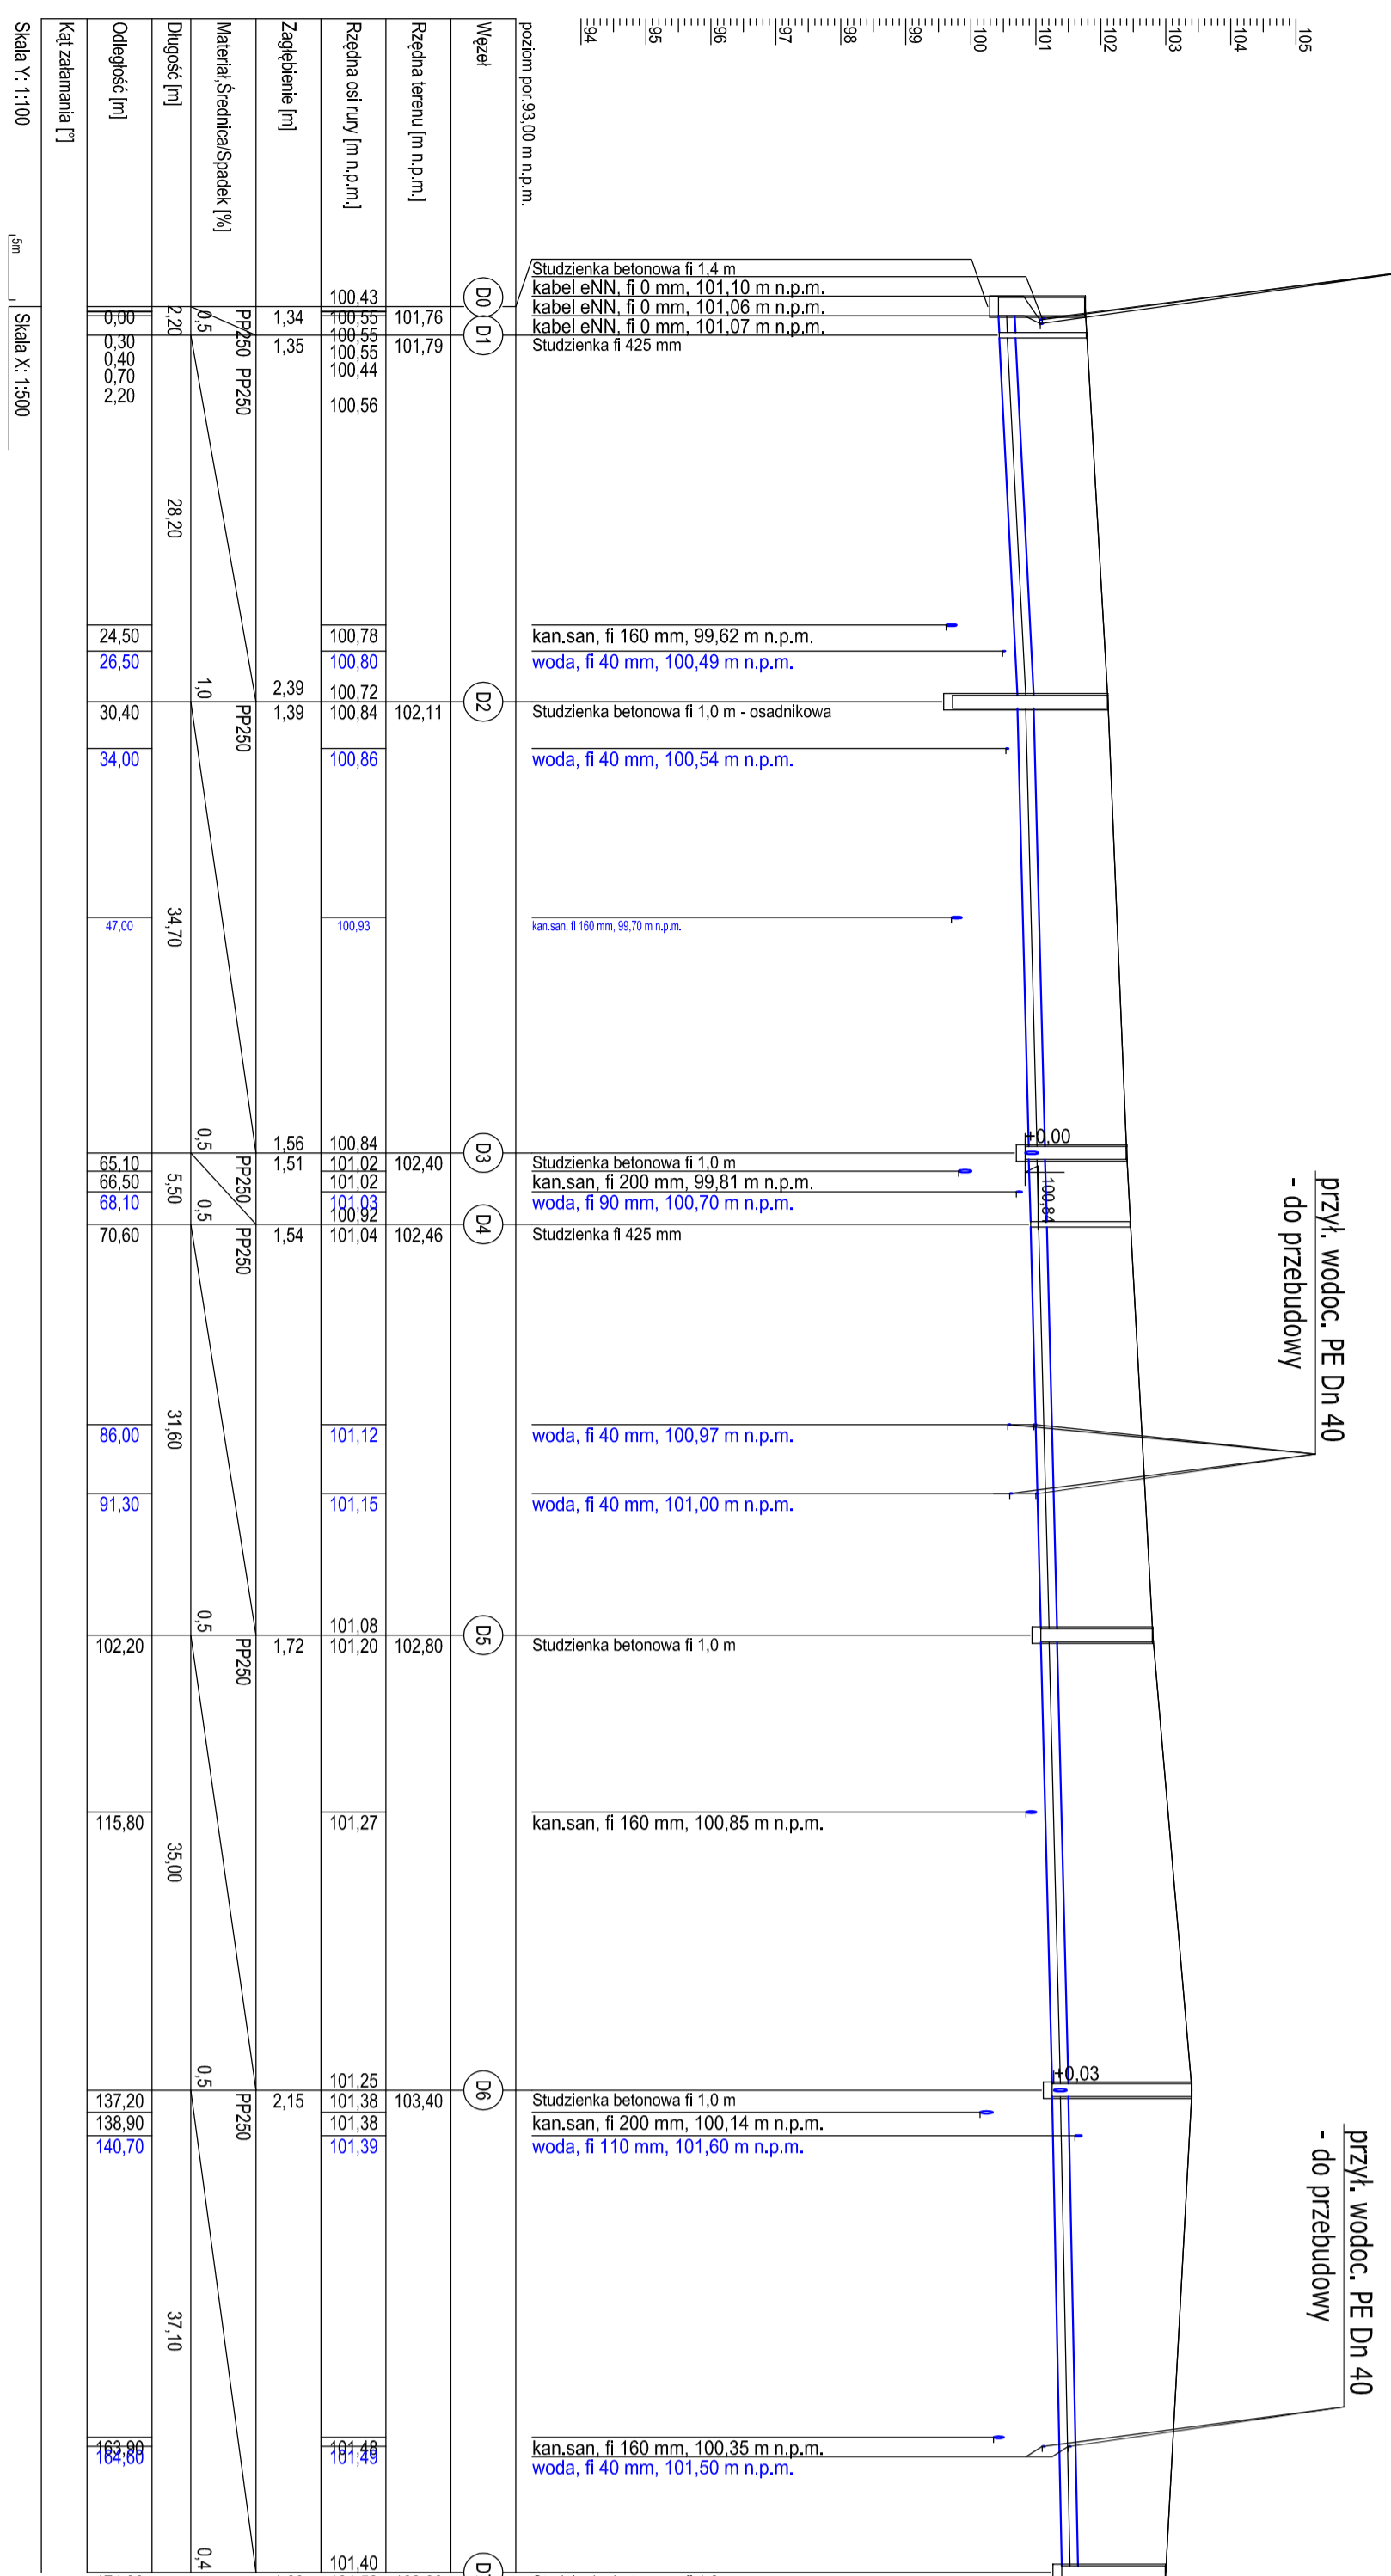


ROS dwudź 0110
L=3,0m - 3 szt.

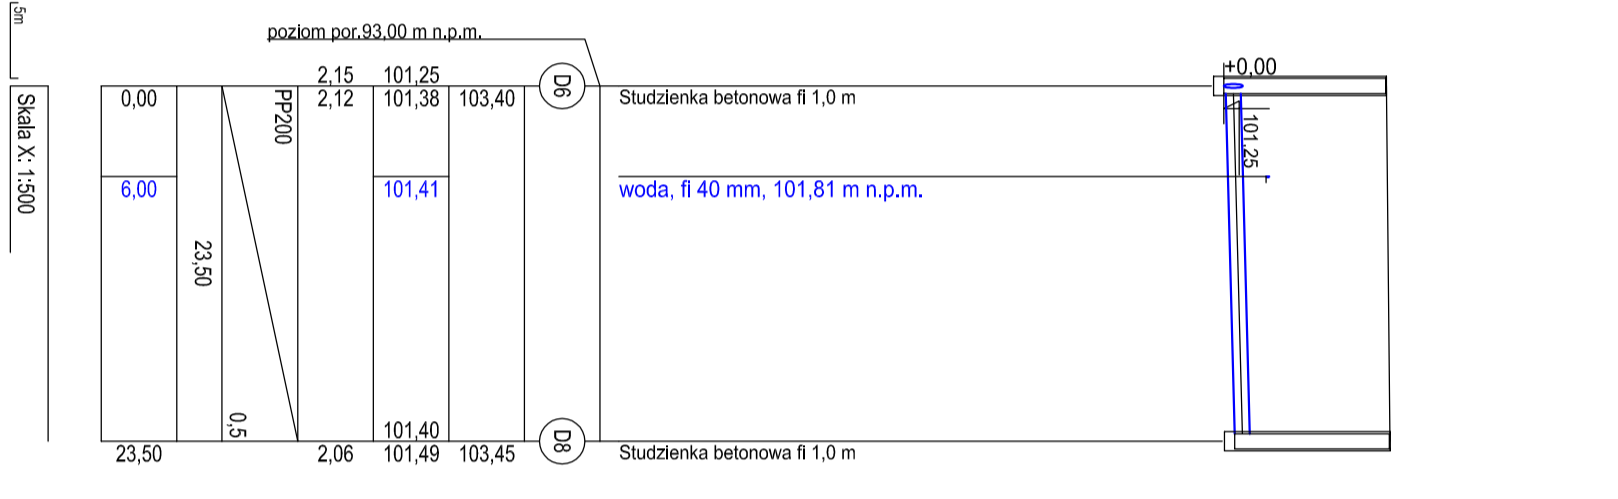


ROS dwudź 0110
L=3,0m - 3 szt.

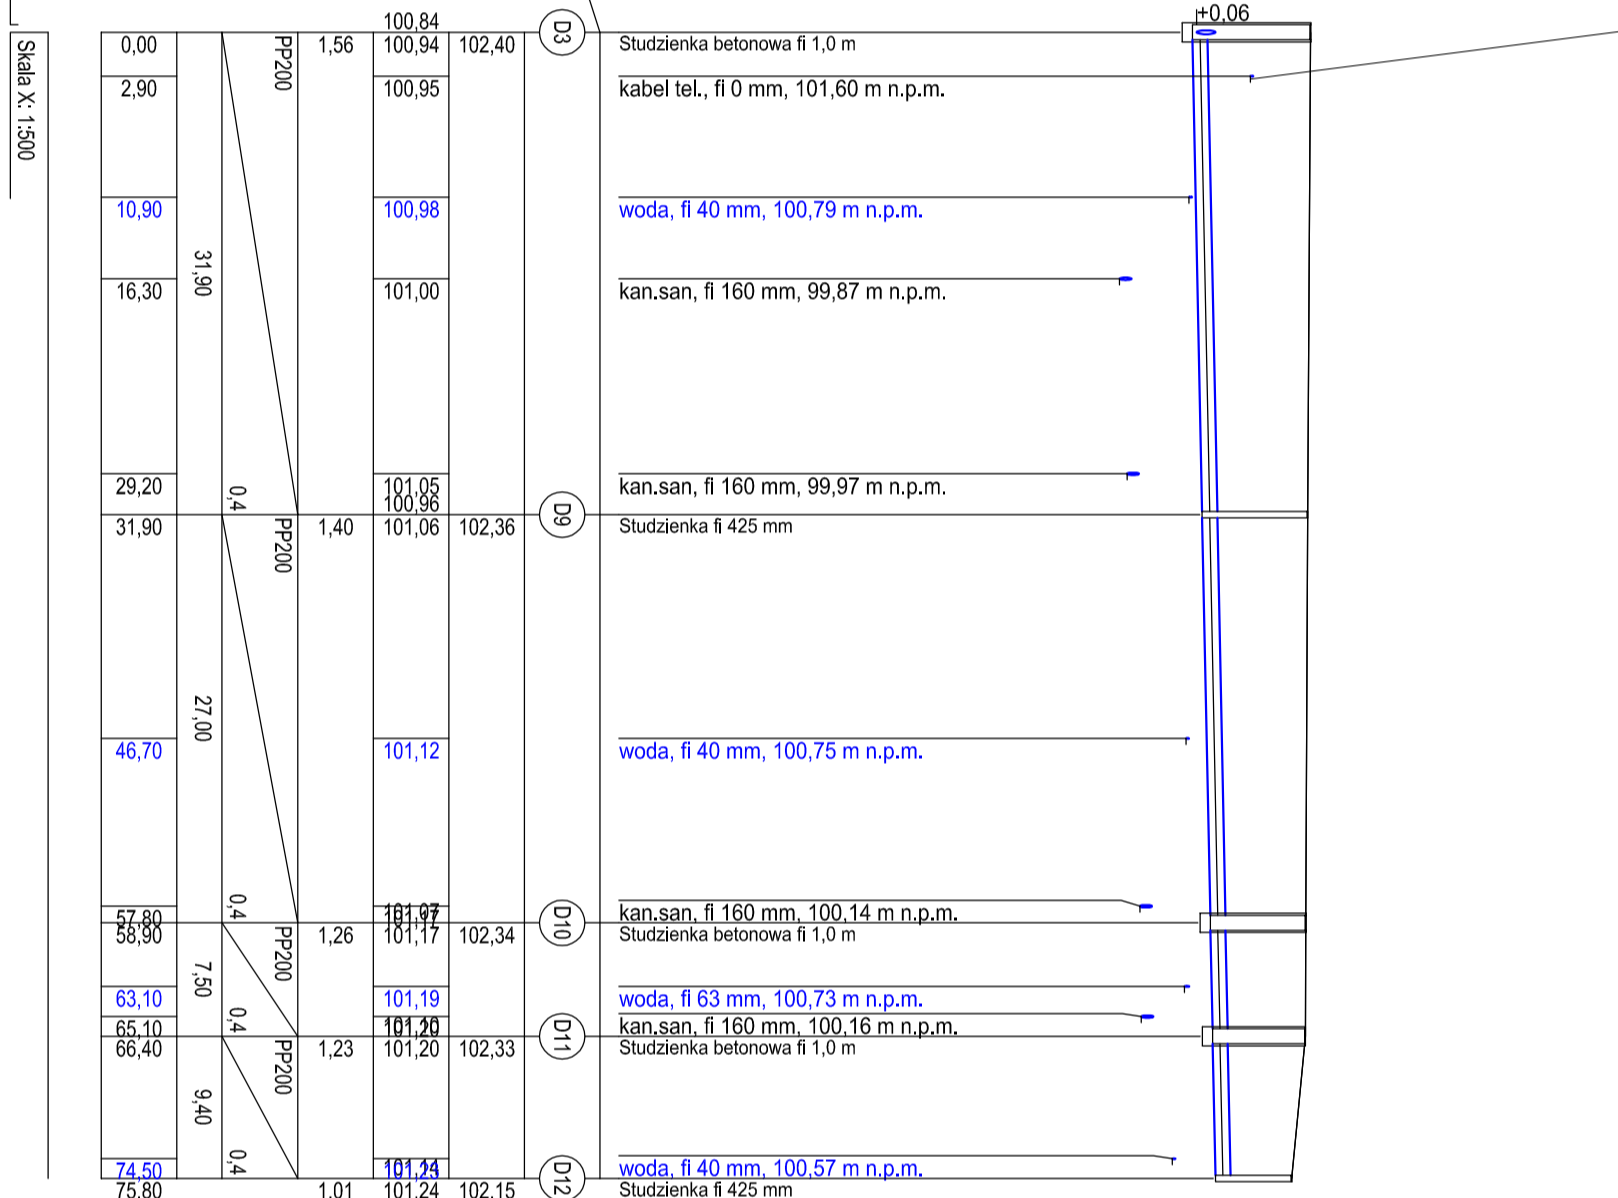


ROS dwudź 0110
L=3,0m - 3 szt.

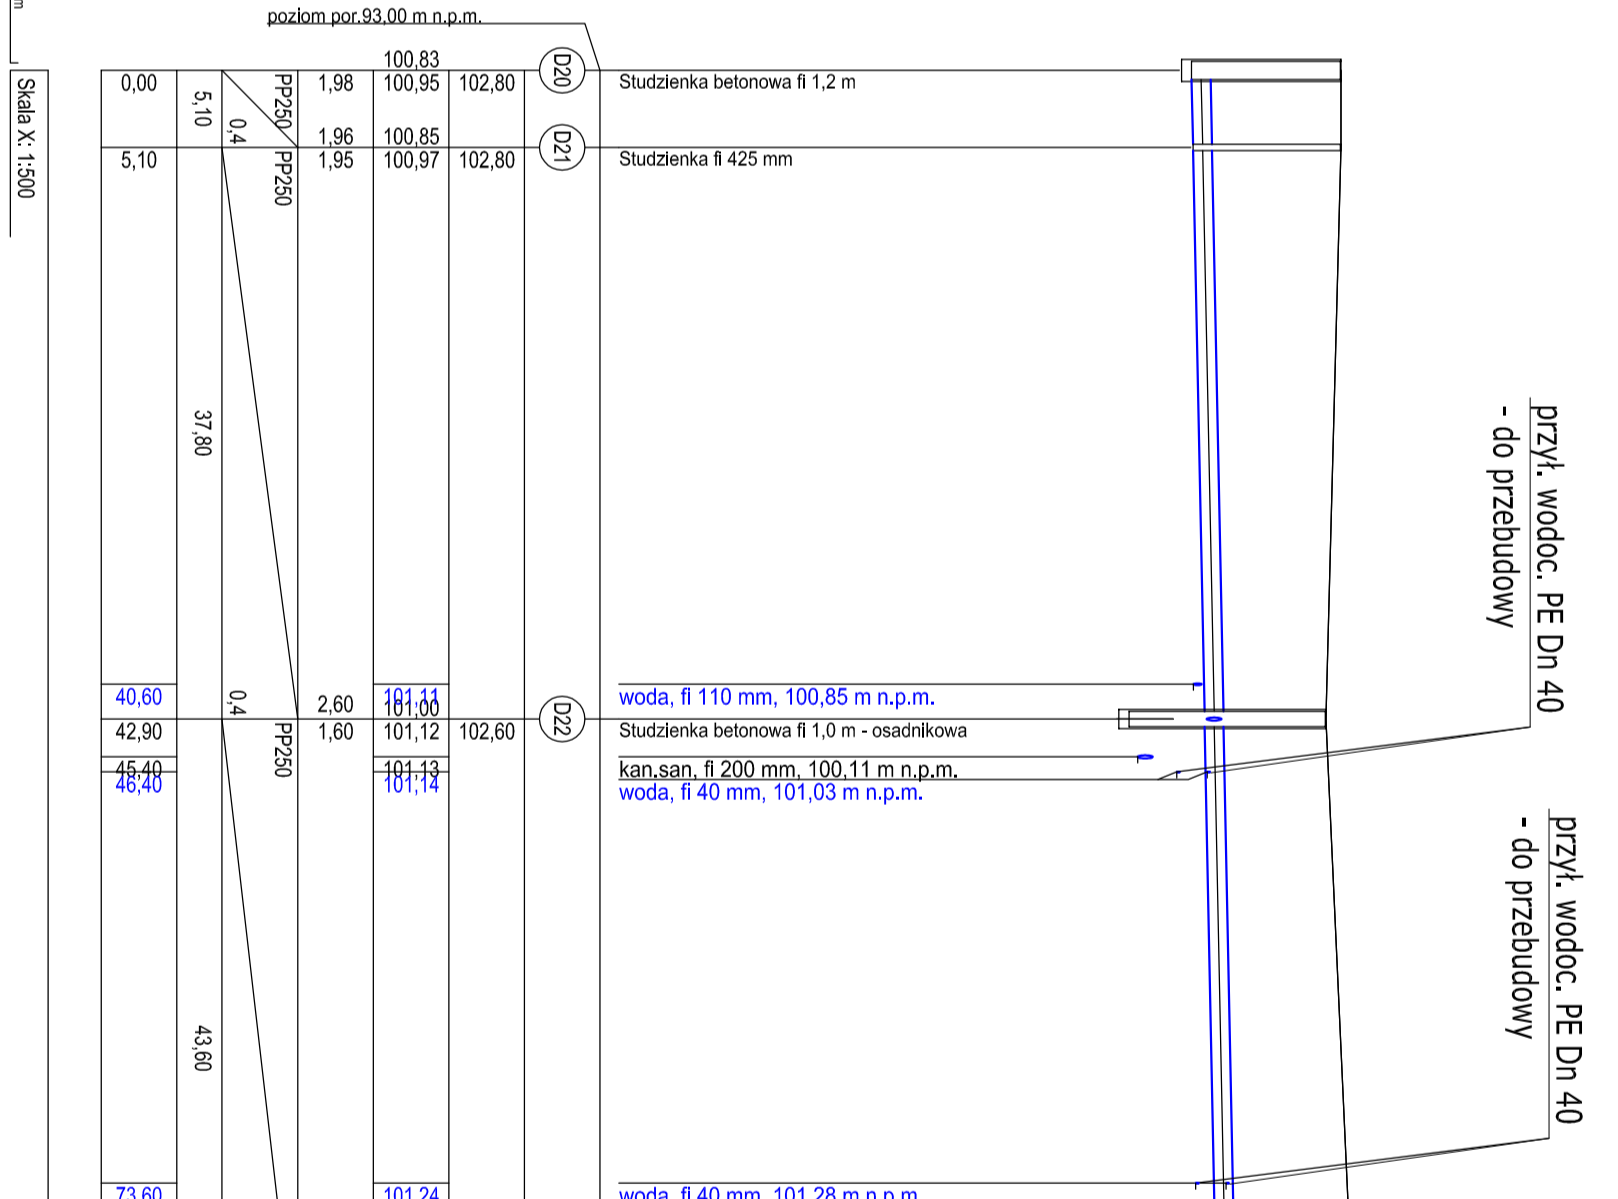

ROS dwudź 0110
L=3,0m - 3 szt.

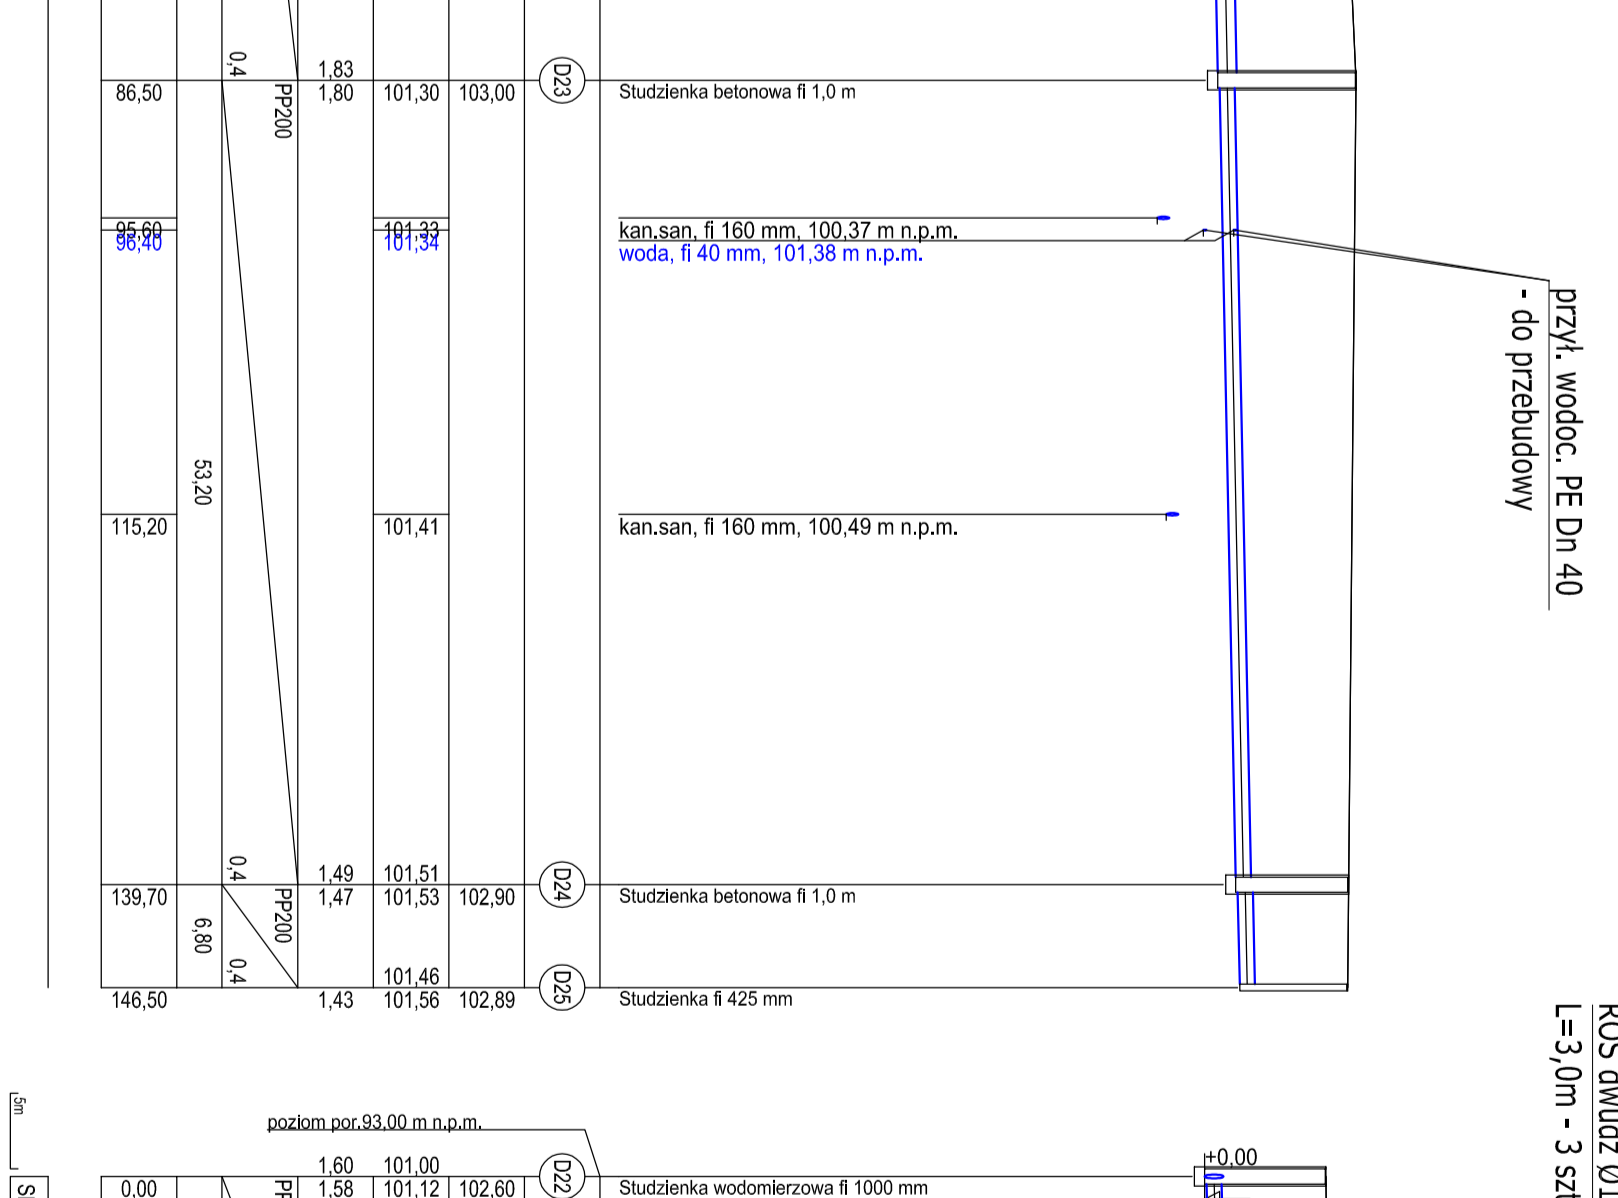

ROS dwudź 0110
L=3,0m - 3 szt.

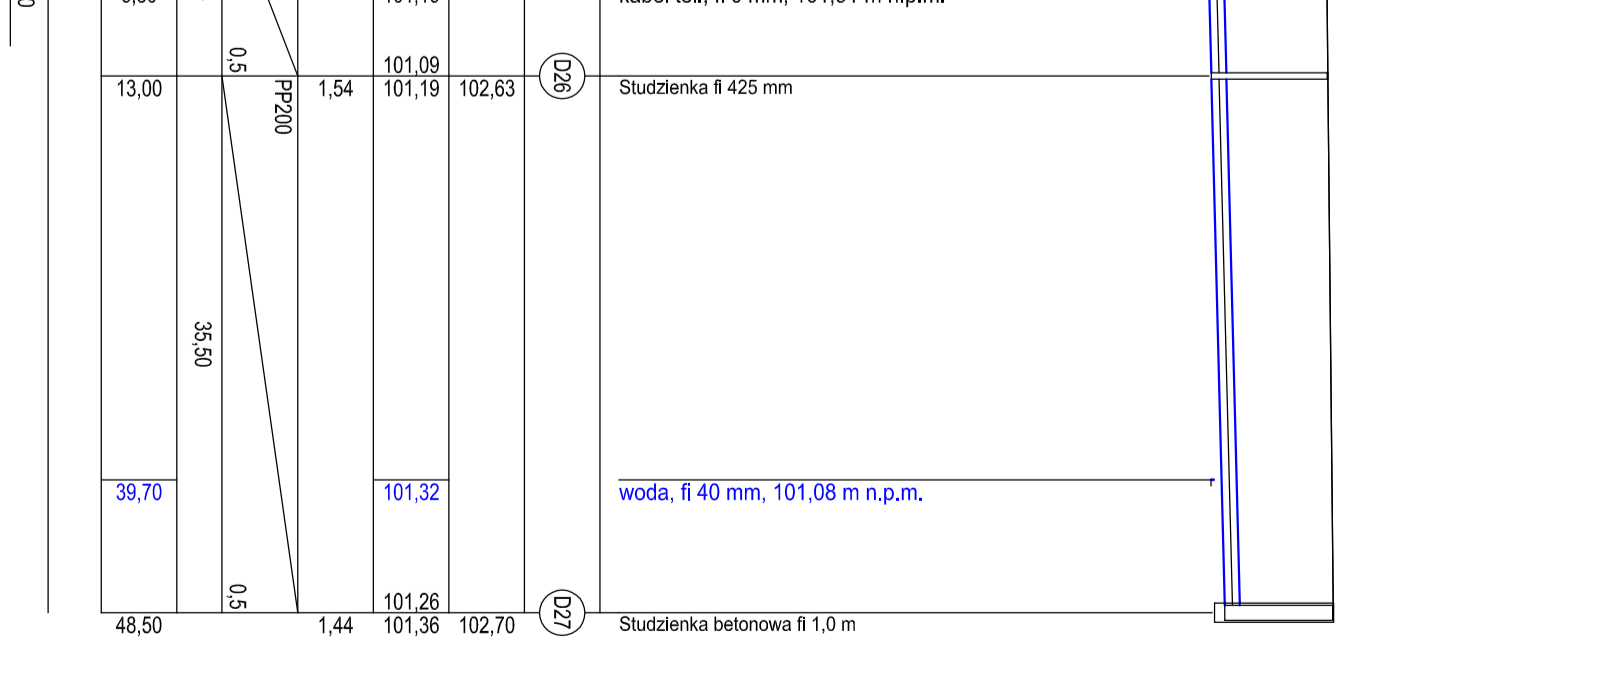

| | | | |
|---|--|------------------|--|
| NADZWA RYSUNKU: | | SCALA: | |
| Profil sieci kan. deszczowej | | 1:500/100 | |
| DANE IZAWISKO: | | PRACOWNIA: | |
| mgr inż. Zbigniew Cebula | | mgr inż. 2200042 | |
| INWESTOR: | | DATA: | |
| GMINA KIERNOZIA | | kwiecień | |
| ul. Sobocka 1a, 99-412 Kiernozia | | 2019r. | |
| <p>DYREKCJA INWESTYCJI W KUTYNIE Sp. z o.o.</p> <p>99-300 Kutno, ul. Wojska Polskiego 10a</p> <p>tel./fax: (024) 355 23 55 email: dtk@kuty.pl www: dtk@kuty.pl</p> | | | |
| <p>NADZWA ZAWISKO:</p> <p>Budowa kanalizacji deszczowej na os. T. Kosciuszki w Kiernozi</p> | | | |