



ODCINEK 1 km 0+000,00 - 0+274,00

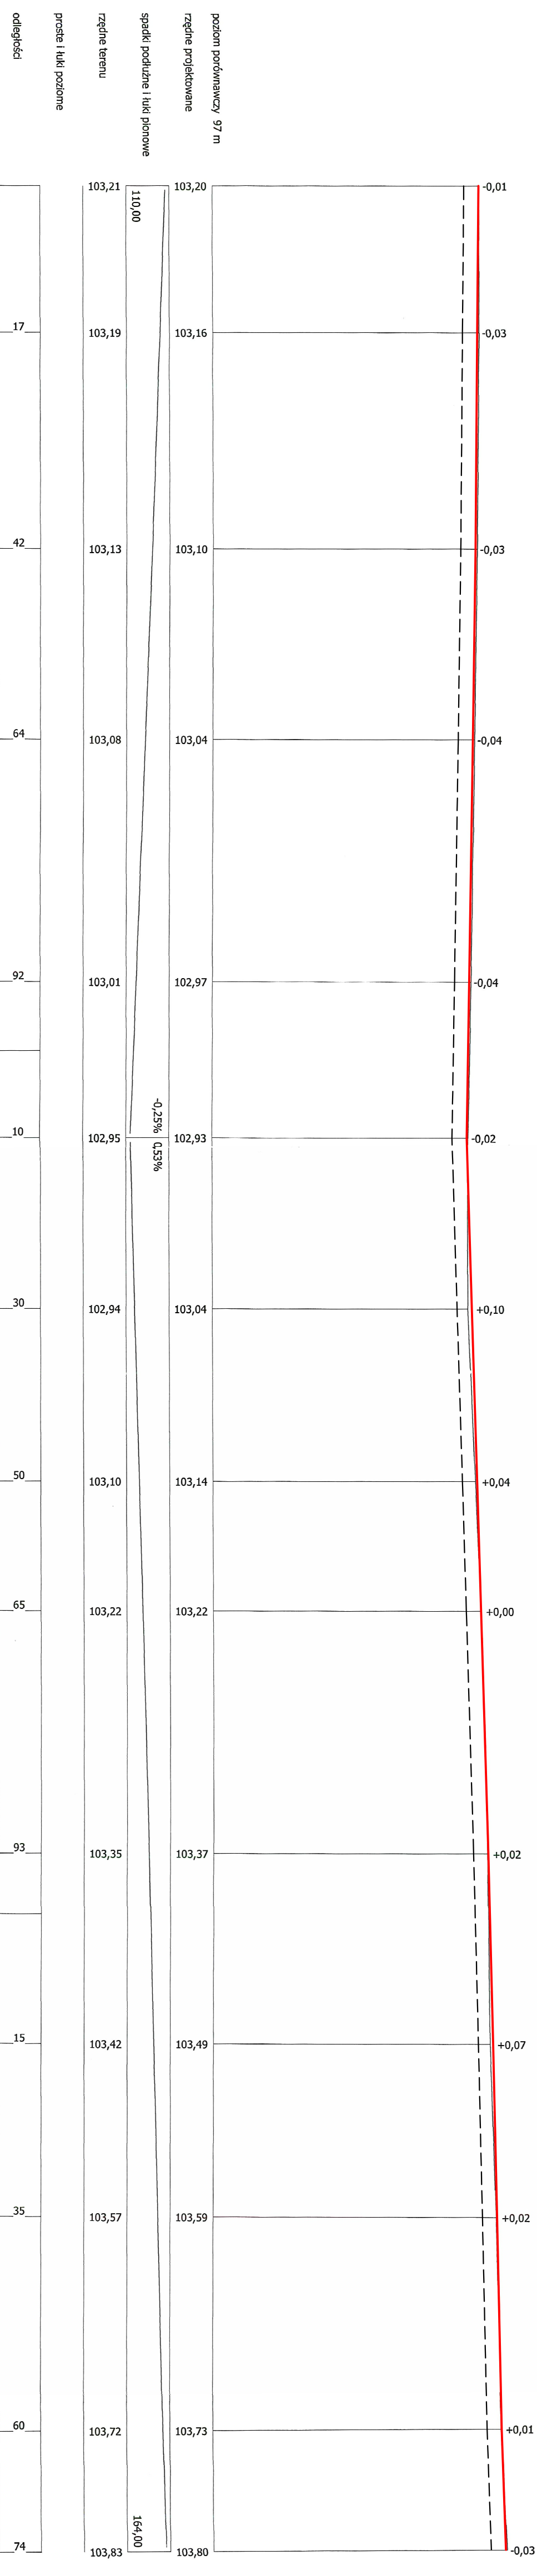

ODCINEK 2 km 0+000,00 - 0+132,30

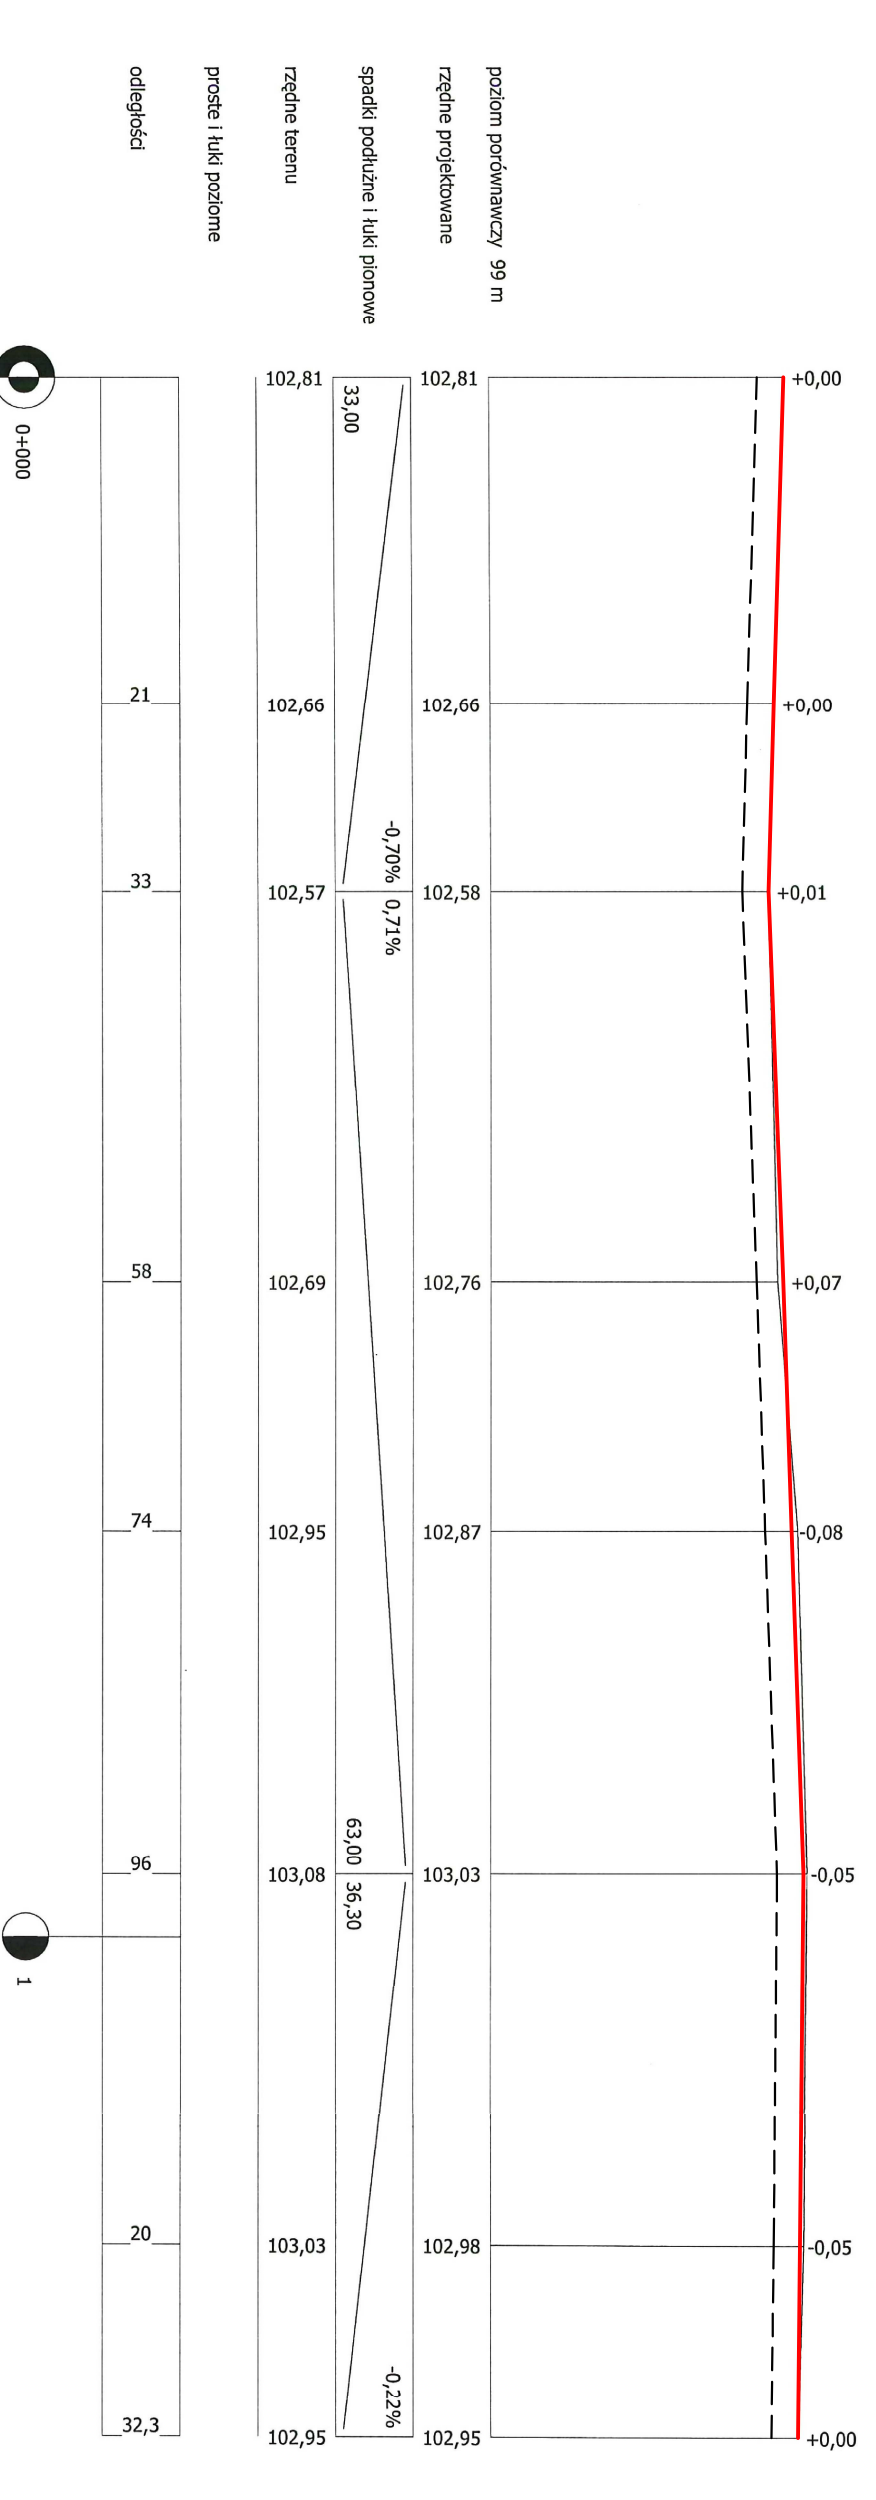

- istniejące rzędne terenu
- projektowane rzędne terenu
- - - rzędne korytowania terenu
- 0,35m od rzędnej projektowanej

DYREKCJA INWESTYCJI W KUTYŃNIE SP. z o.o.
99-300 Kutno, ul. Wojska Polskiego 10a
www.dikuto.com.pl

tel./fax: (0244) 355 23 55 email: dikuto@wpj.pl

INWESTOR:
GMINA KIERNOZIA
ul. Sobocza 1a, 99-412 Kiernozia

DATA:
marzec 2019r

INZYNIER PRACOWNI:
Przekrój podłużny

SKALA:
1:500/100

PRZEKROJE:
mgr inż. Stanisław Sobczak

NR PRACOWNI:
Krzysztof Kamiński

NR PRACOWNI:
2