




PRZEKRÓJ L - L

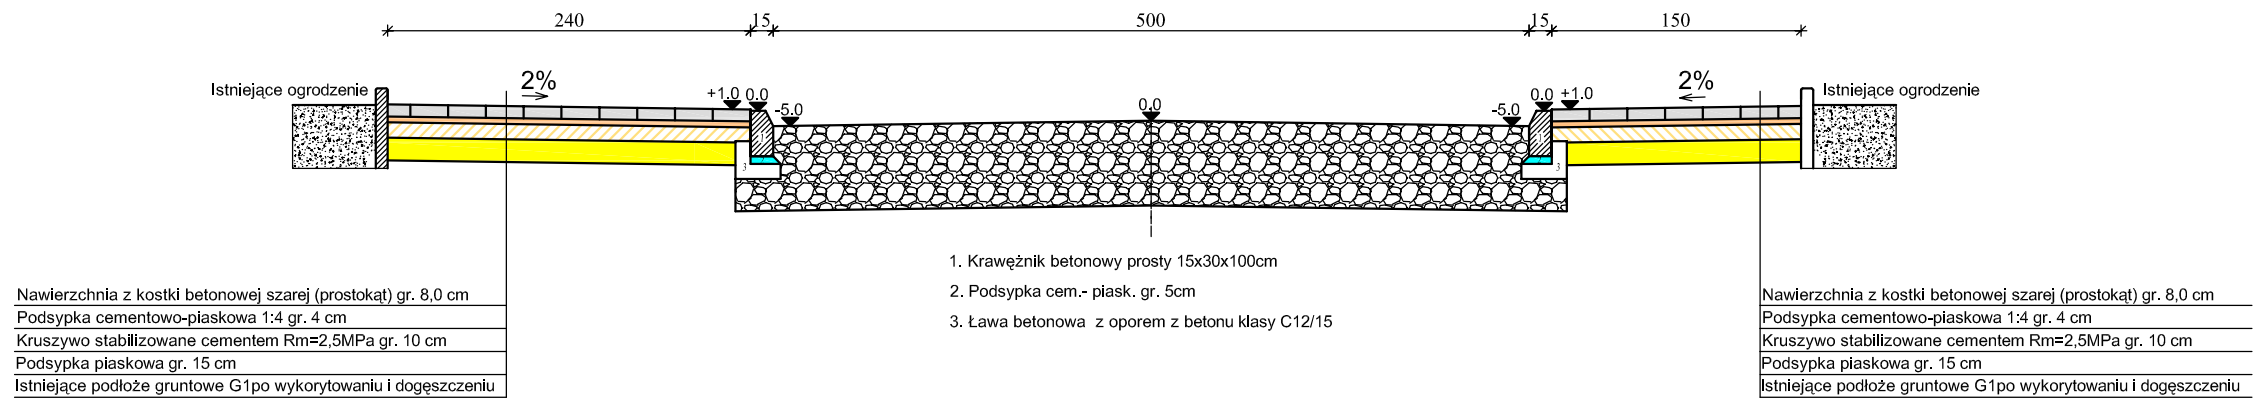


PRZEKRÓJ M - M

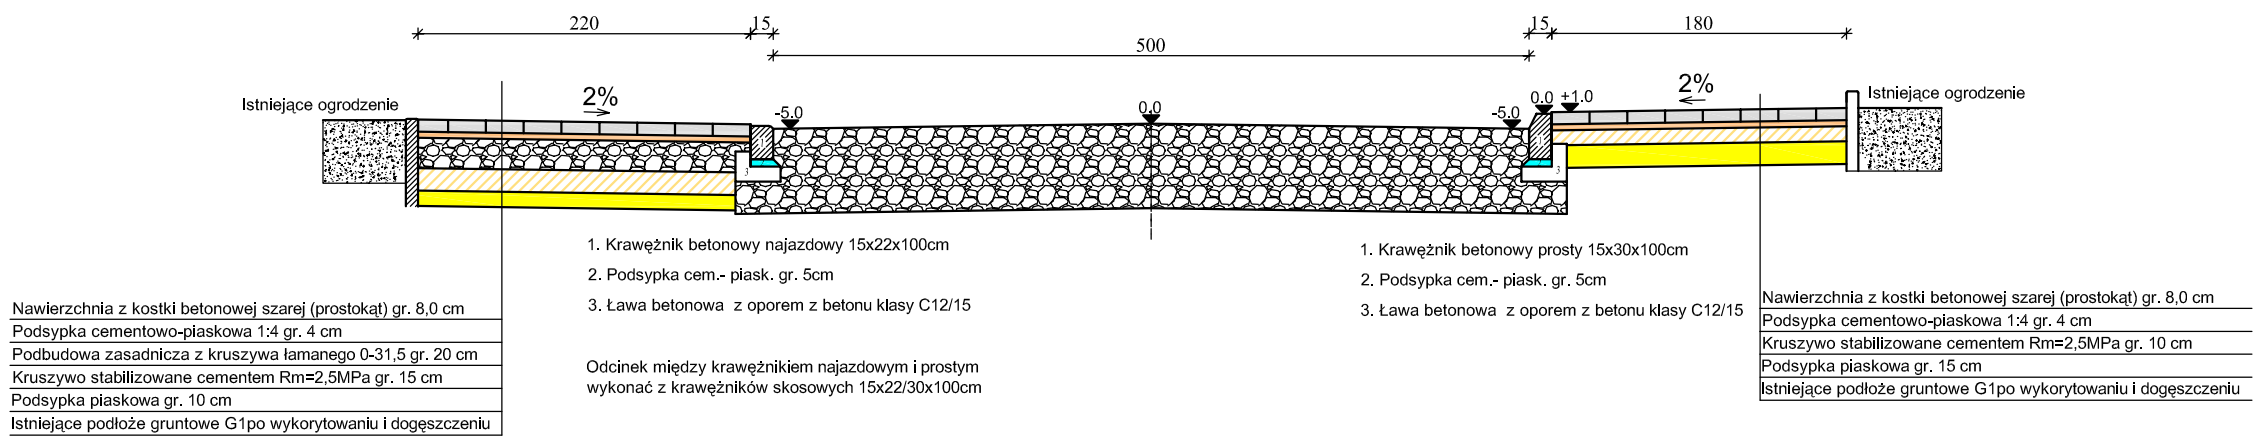

PRZEKRÓJ N - N

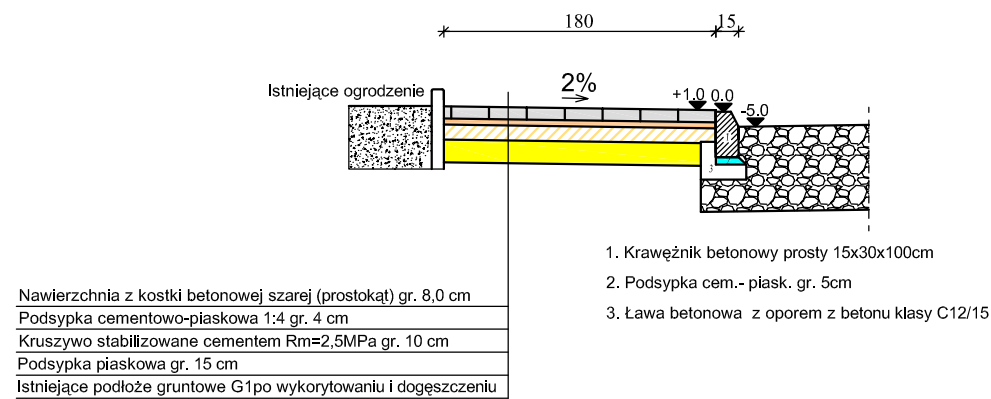

 DYREKCJA INWESTYCJI W KUTNIE Sp. z o.o. 99-300 Kutno, ul. Wojska Polskiego 10a tel/fax: (024) 355 23 55 email: dikutno@wp.pl www: dikutno.prv.pl		
NAZWA ZADANIA:		
Remont chodnika i zjazdów do posesji na oś. Kościuszki w Kiernozi		
INWESTOR:	GMINA KIERNOZIA ul. Sobocka 1a, 99-412 Kiernozia	DATA: czerwiec 2018r
NAZWA RYSUNKU:	Przekroje konstrukcyjne - chodniki	SKALA: 1:50
IMIĘ I NAZWISKO:	mgr inż. Stanisław Sobczak Krzysztof Kamiński	NR. RYSUNKU: 4