


H - wg profilu sieci

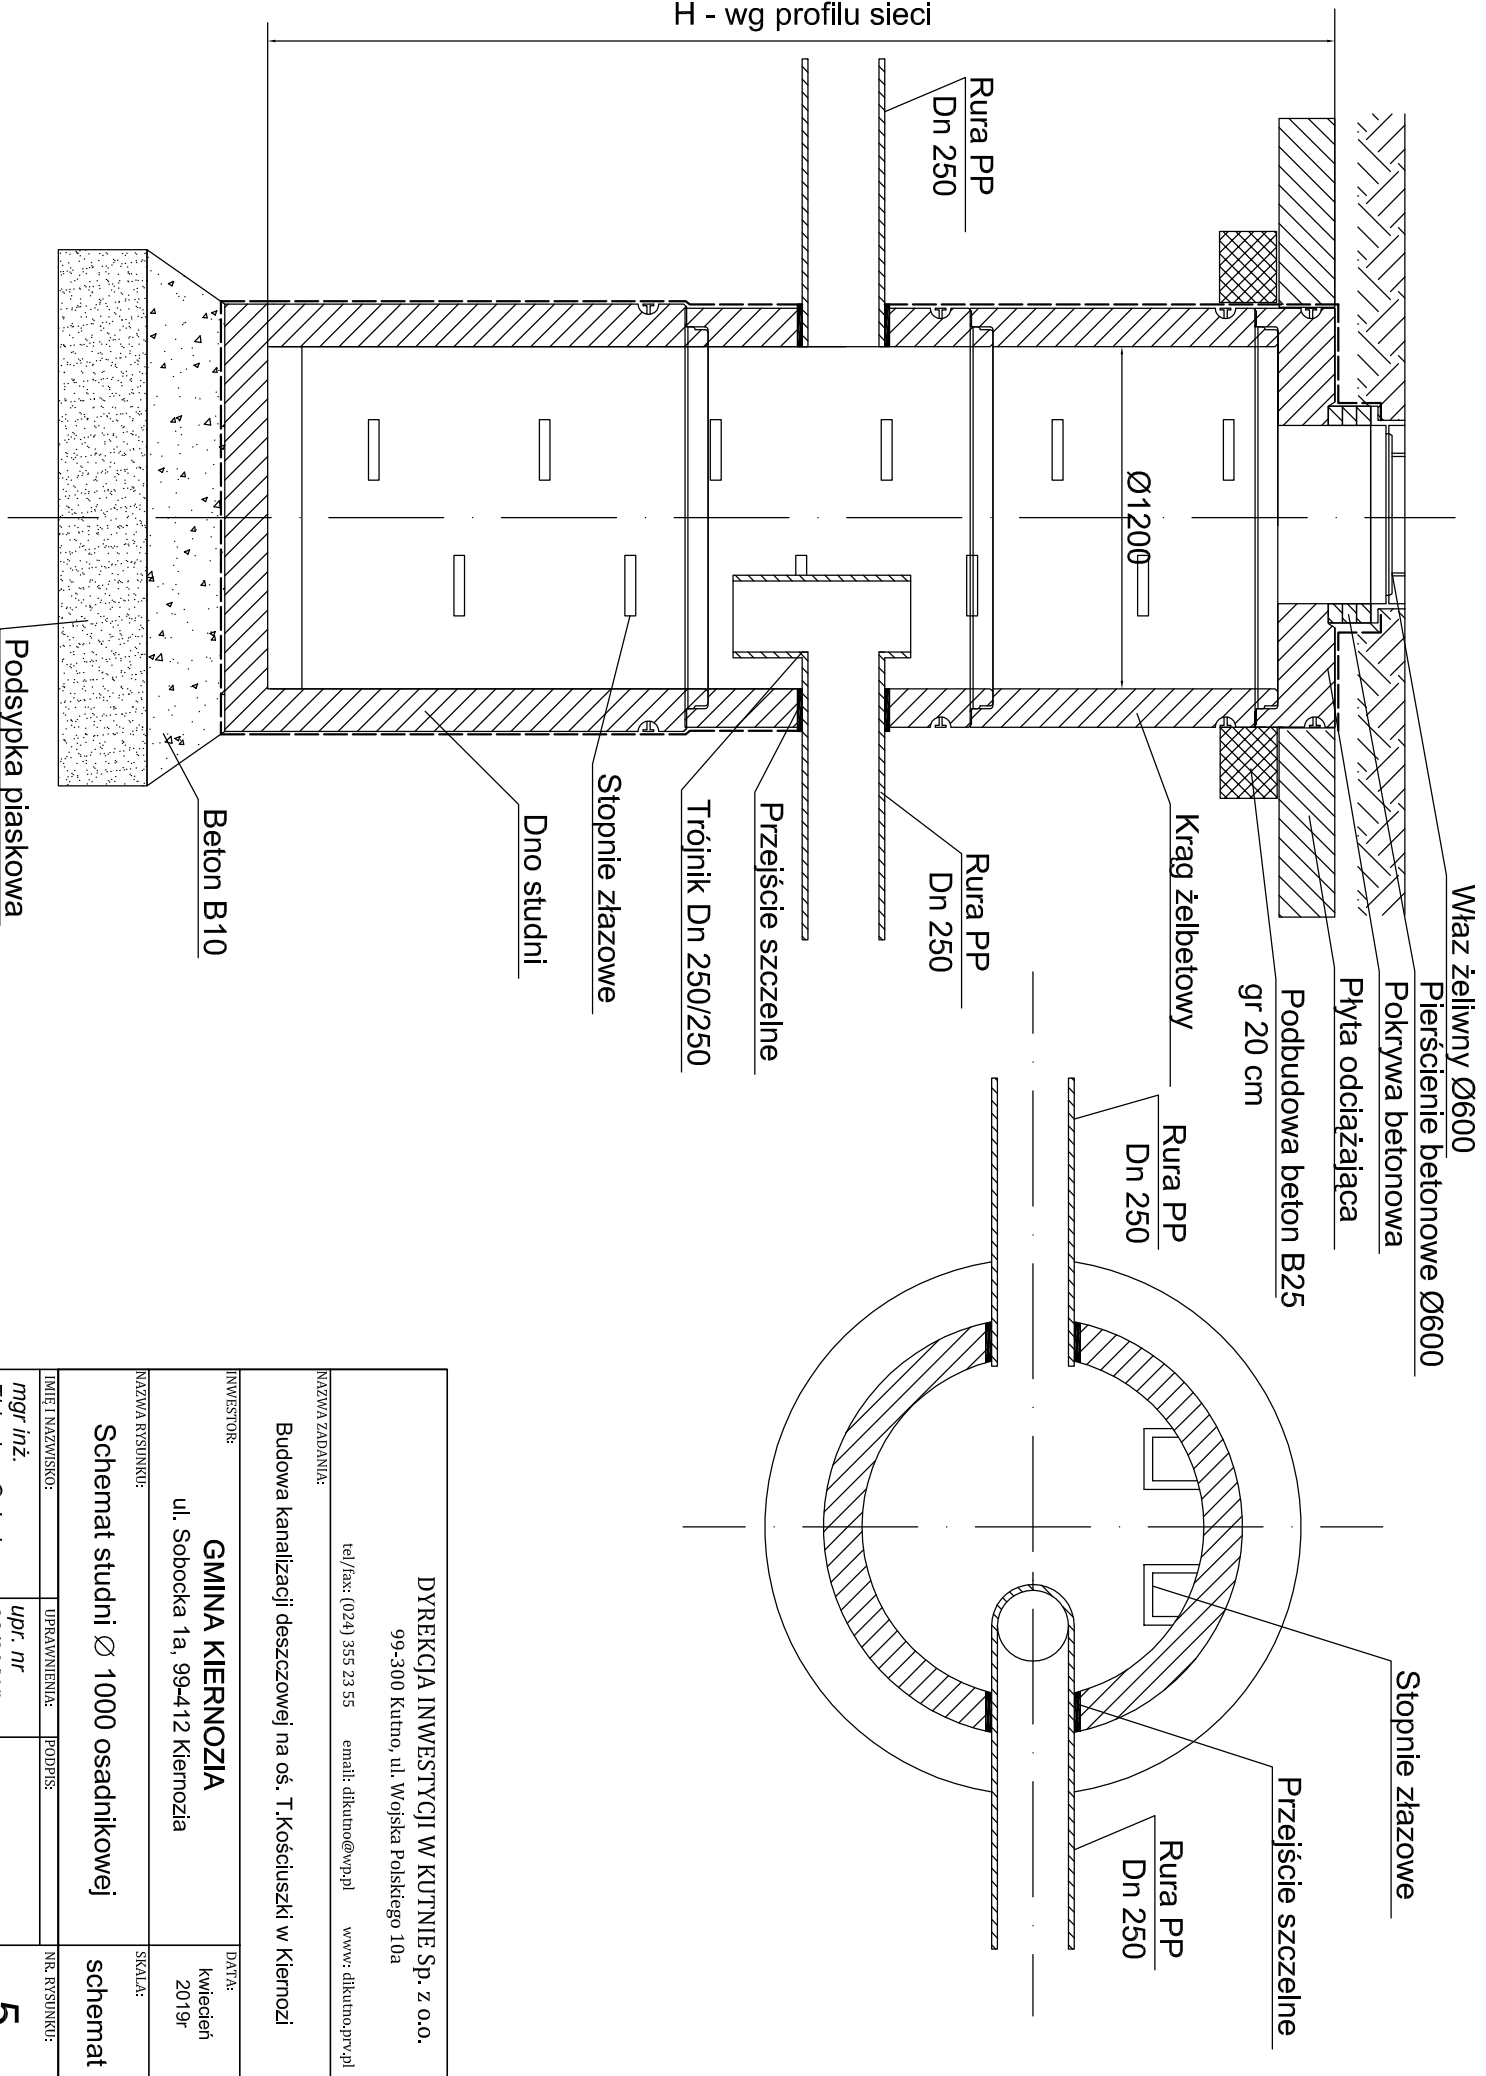

DYREKCJA INWESTYCJI W KUTNIE Sp. z o.o.  
 99-300 Kutno, ul. Wojska Polskiego 10a  
 tel/fax: (024) 355 23 55    email: [dikauto@wp.pl](mailto:dikauto@wp.pl)    www: [dikauto.prv.pl](http://dikauto.prv.pl)

NAZWA ZADANIA:  
 Budowa kanalizacji deszczowej na oś. T. Kościuszki w Kiernozi

INWESTOR:  
**GMINA KIERNOZIA**  
 ul. Sobocka 1a, 99-412 Kiernozia

DATA:  
 kwiecień 2019r

SKALA:  
 schemat

IMIE I NAZWISKO: mgr inż. Zbigniew Cebula	UPRAWNIENIA: 32/00/WL	PODPIS:	NR. RYSUNKU: 5
--	--------------------------	---------	-------------------

NAZWA RYSUNKU:  
 Schemat studni Ø 1000 osadnikowej