



Przekrój konstrukcyjny normalny

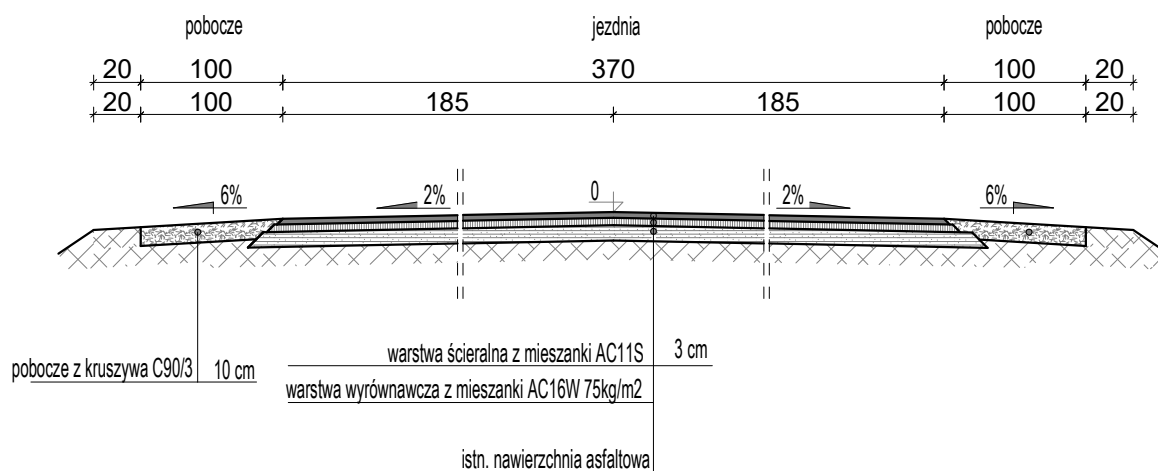

Nazwa zadania:			Droga powiatowa nr 2709E Kiernozia - Witusza - przebudowa i nakładka		
Nazwa opracowania:			PROJEKT TECHNICZNY		
		Martyna Szewczyk ul. Iwaszkiewicza 4/2 96-100 Skierniewice		Inwestor: Powiatowy Zarząd Dróg i Transportu ul. Jana Pawła II 173/175 99-400 Łowicz	
Nazwa obiektu:			Remont drogi powiatowej nr 2709E		
Adres inwestycji:			gm. Kiernozia pow. łowicki woj. łódzkie		
Tytuł rysunku:			Przekrój konstrukcyjny normalny		
Funkcja		Imię i nazwisko		Podpis	
BRANŻA DROGOWA					
Projektował:		mgr inż. Marcin Szewczyk			
		upr. bud. nr LOD/2128/POOD/13 do projektowania bez ograniczeń w specjalności drogowej upr. bud. nr LOD/2688/OWOD/15 do kierowania robotami budowlanymi bez ograniczeń w specjalności inżynierskiej drogowej			
Data:		maj 2018 r.		Skala: 1:40	
					Stadium P.T. Nr rys. 3