Natolin - Sokołów Towarzystwo - Czerniew

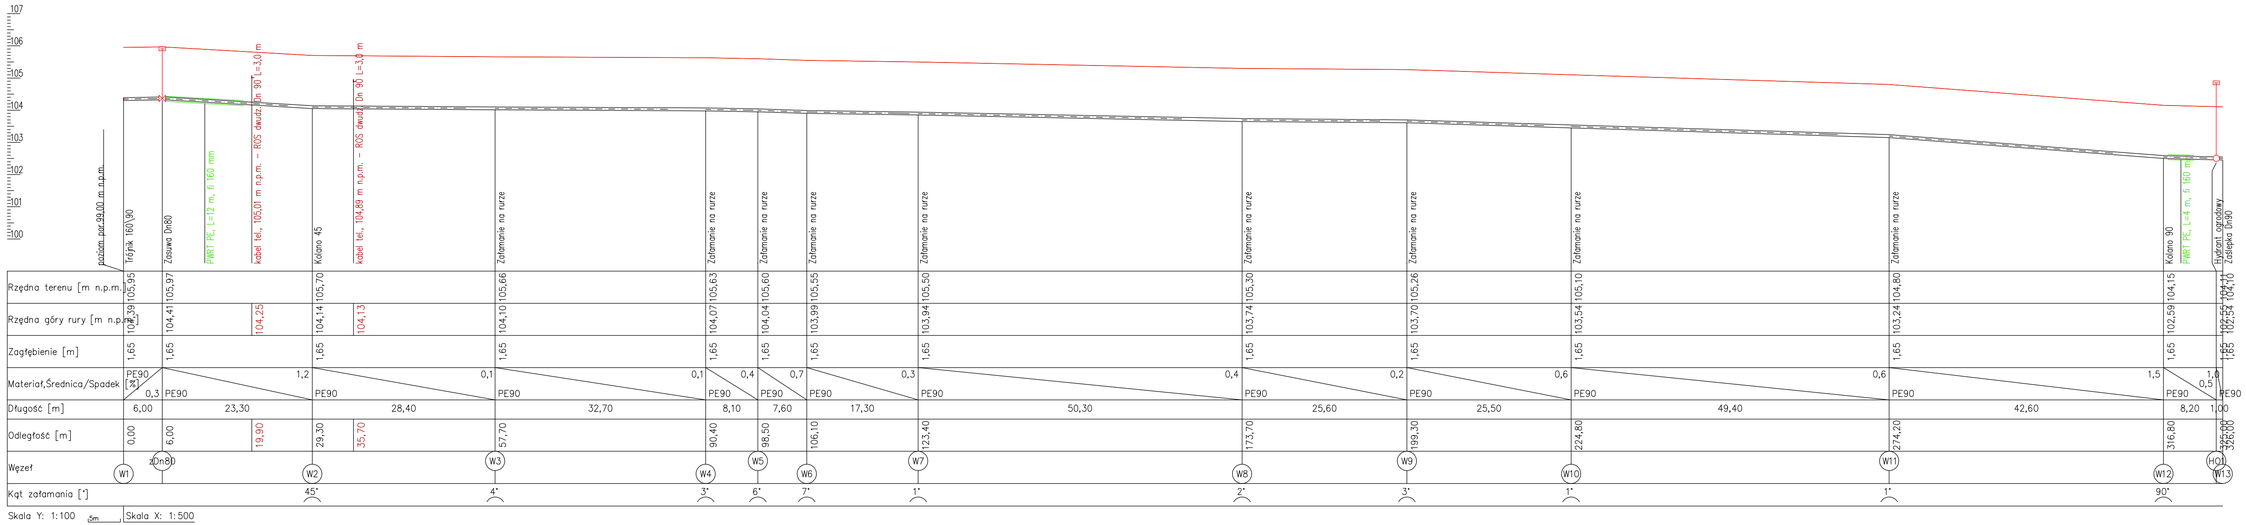

DYREKCJA INWESTYCJI W KUTNIE Sp. z o.o.
99-300 Kutno, ul. Wojska Polskiego 10a
tel/fax: (024) 355 23 55 email: dikutno@wp.pl www: dikutno.pev.pl

NAZWA ZADANIA:
Budowa 4 odcinków sieci wodociągowej w gminie Kiernozia

INWESTOR:
GMINA KIERNOZIA
ul. Sobocka 1a, 99-412 Kiernozia

DATA:
maj 2019r

NAZWA RYSUNKU:
Profil sieci wodociągowej

SKALA:
1:500

IMIĘ I NAZWISKO:
mgr inż. Zbigniew Cebula
upr. WL/32/00 - sanitarne

PODPIS:

NR RYSUNKU:
5