


# Sokolów Kolonia

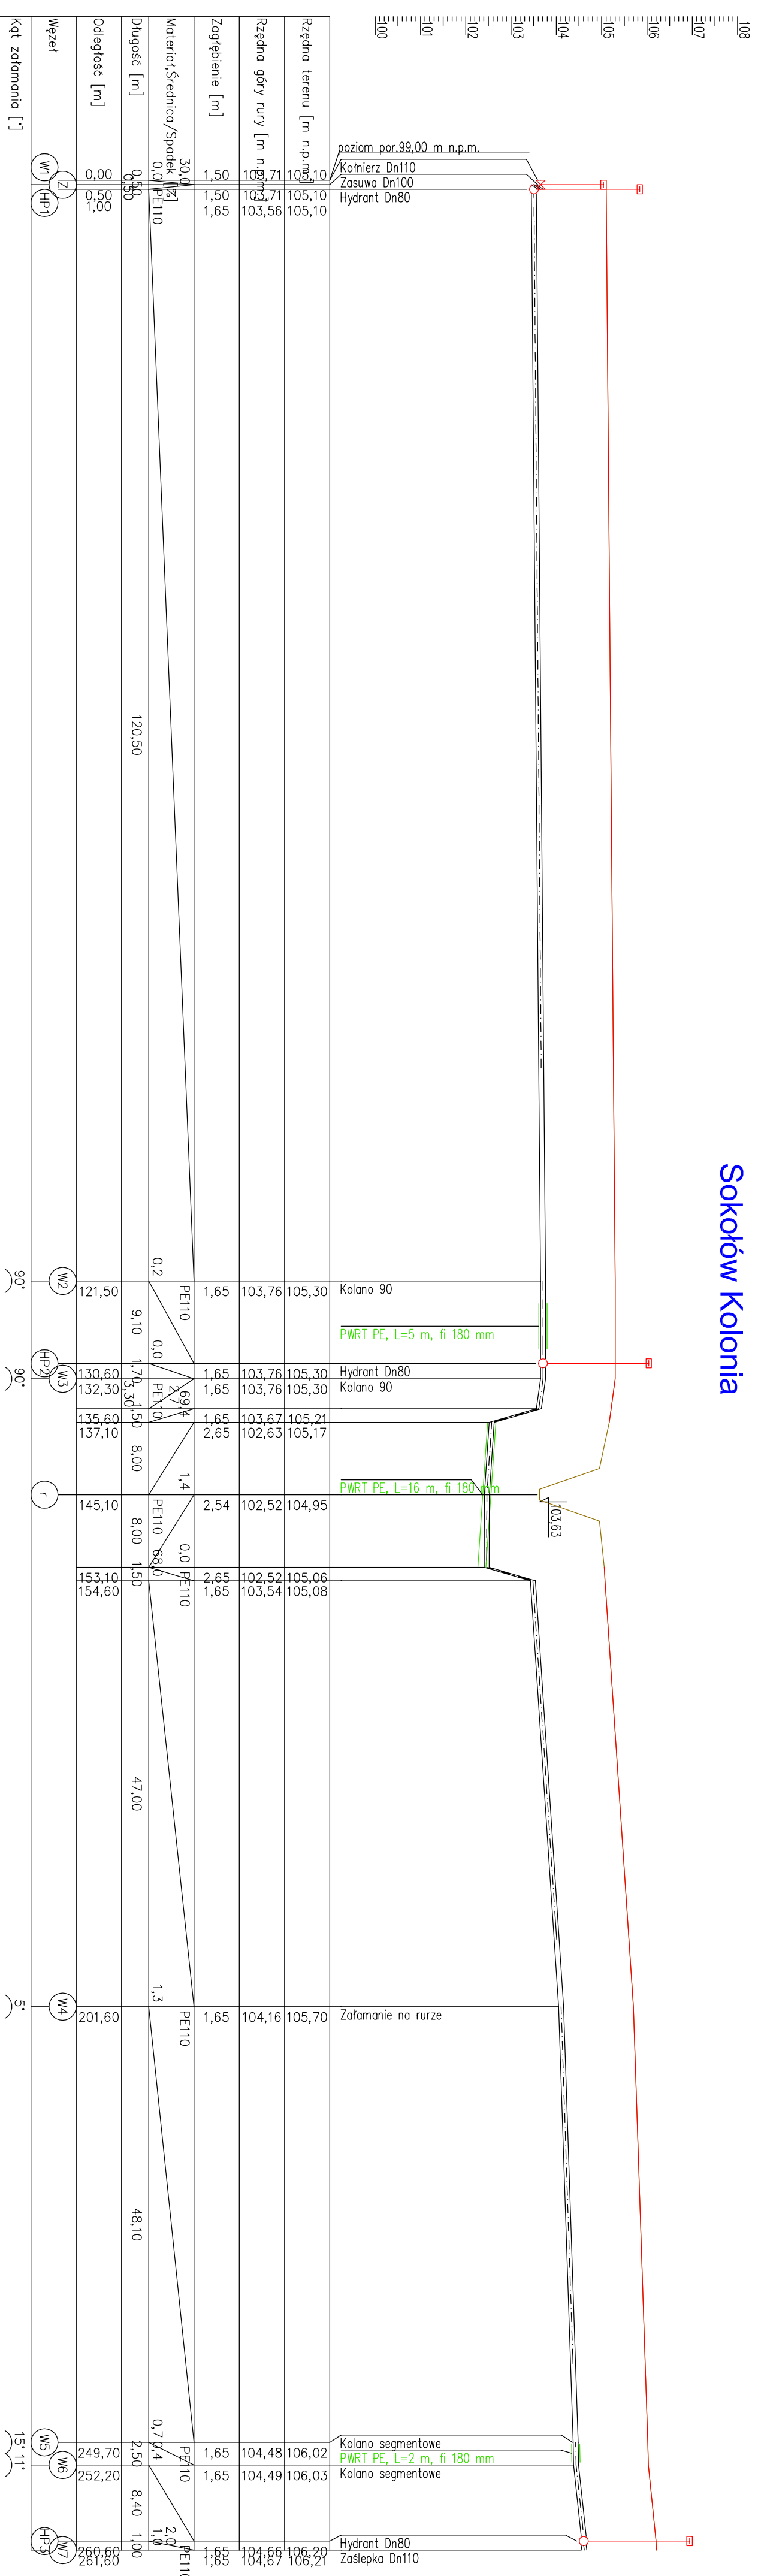

Skala Y: 1:100 Skala X: 1:500

Rzędno terenu [m n.p.m.]	Rzędno góry rury [m n.p.m.]	Zogłębienie [m]	Materiał Średnica/Spodek	Długość [m]	Odległość [m]	Węzeł	Kąt zakłomonia [°]
105,10	105,10	0,00	PE110	120,50	0,00	(W1)	
105,10	103,56	1,54	PE110	0,50	0,50	(H1)	
105,30	103,76	1,54	PE110	9,10	121,50	(W2)	90°
105,30	103,76	1,54	PE110	1,70	130,60	(H2)	90°
105,21	103,67	1,54	PE110	3,00	132,30	(W3)	
105,17	102,63	2,54	PE110	3,00	135,60		
105,17	102,63	2,54	PE110	8,00	137,10		
104,95	102,52	2,43	PE110	8,00	145,10	(Z)	
105,06	102,52	2,54	PE110	1,50	153,10		
105,08	103,54	1,54	PE110	47,00	154,60		
105,70	104,16	1,54	PE110	1,30	201,60	(W4)	5°
106,02	104,48	1,54	PE110	2,50	249,70	(W5)	157,11°
106,03	104,49	1,54	PE110	8,40	252,20	(W6)	
106,20	104,66	1,54	PE110	1,00	260,60	(H3)	
106,21	104,87	1,34	PE110	1,00	261,60	(H3)	

**DIREKCJA INWESTYCJI W KUTNIE Sp. z o.o.**  
 99-300 Kutno, ul. Wojska Polskiego 10a  
 tel/fax: (024) 355 23 55 email: diktuno@wpj.pl www: diktuno.pwj.pl

**Budowa 4 odcinków sieci wodociągowej w gminie Kierozia**

**INWESTOR:**  
**GINNA KIEROZIA**  
 ul. Sobocka 1a, 99-412 Kierozia

**NAZWA PROJEKTU:**  
**Profil sieci wodociągowej**

**SKALA:**  
**1:500**

**IMIE I NAZWISKO:**  
**mgr inż. Zbigniew Cebula**

**PROJEKT:**  
**upr. WL/32/00 - sanitarne**

**NR. PROJEKTU:**  
**6**