


# Tydówka

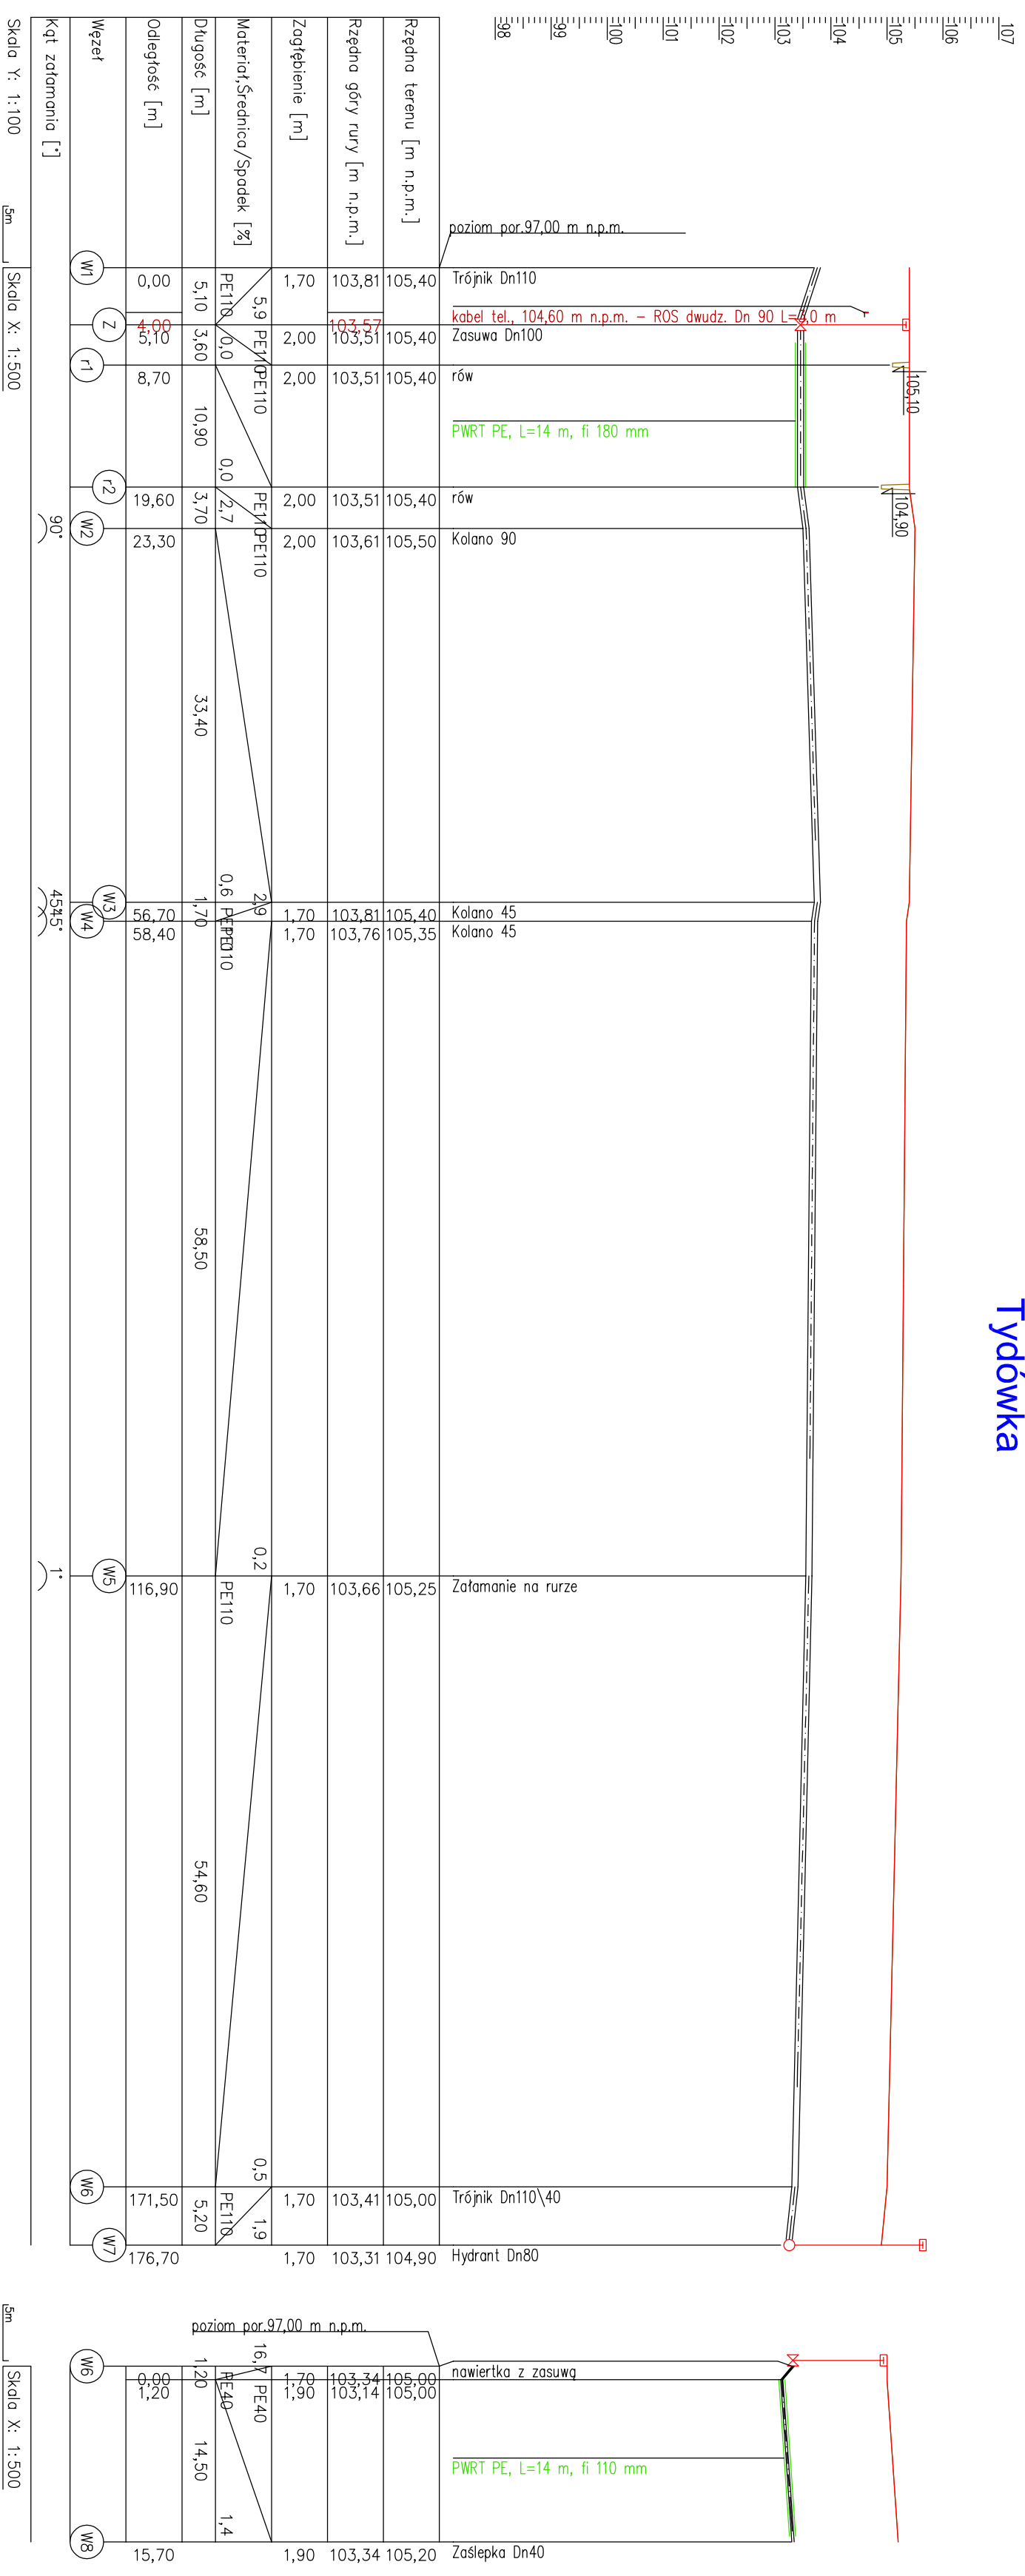

**DYREKCJA INWESTYCJI W KUTNIE Sp. z o.o.**  
 99-300 Kutno, ul. Wojska Polskiego 10a  
 tel./fax: (024) 355 23 55 email: dkutno@wpp.pl www: dkutno.pw.pl

**Budowa 4 odcinków sieci wodociągowej w gminie Kierozia**

INWESTOR:  
**GINNA KIEROZIA**  
 ul. Sobocka 1a, 99-412 Kierozia

INTEI I NAZWISKO:  
**mgr inż. Zbigniew Cebula**  
 upr. W/32/00 - sanitarne

DATA:  
 maj 2019r  
 SKALA:  
**1:500**  
 NR. RYSUNKU:  
**8**