



Poziom porównawczy 100,00 m n.p.m.

	Rzędna terenu projektowanego	Rzędna terenu istniejącego	Rzędna osi rurociągu [m]	Zagłębienie osi rurociągu	Odległości [m]	Średnice, materiał	Długość trasy [m]
	105,90	105,90	104,45	1,45	16,48	PE100_SDR17_ZW 110x0,6 Spadek 110x0,6	0,00
W1							
W2					4,03	PE100_SDR17_ZW 110x0,6 Spadek 110x0,6	15,48
W3					28,05	PE100_SDR17_ZW 110x0,6 Spadek 110x0,6	20,01
W4					8,40	PE100_SDR17_ZW 110x0,6 Spadek 110x0,6	46,06
W5					27,70	PE100_SDR17_ZW 110x0,6 Spadek 110x0,6	54,55
W6					9,9	PE100_SDR17_ZW 110x0,6 Spadek 110x0,6	82,31
HP1							83,81

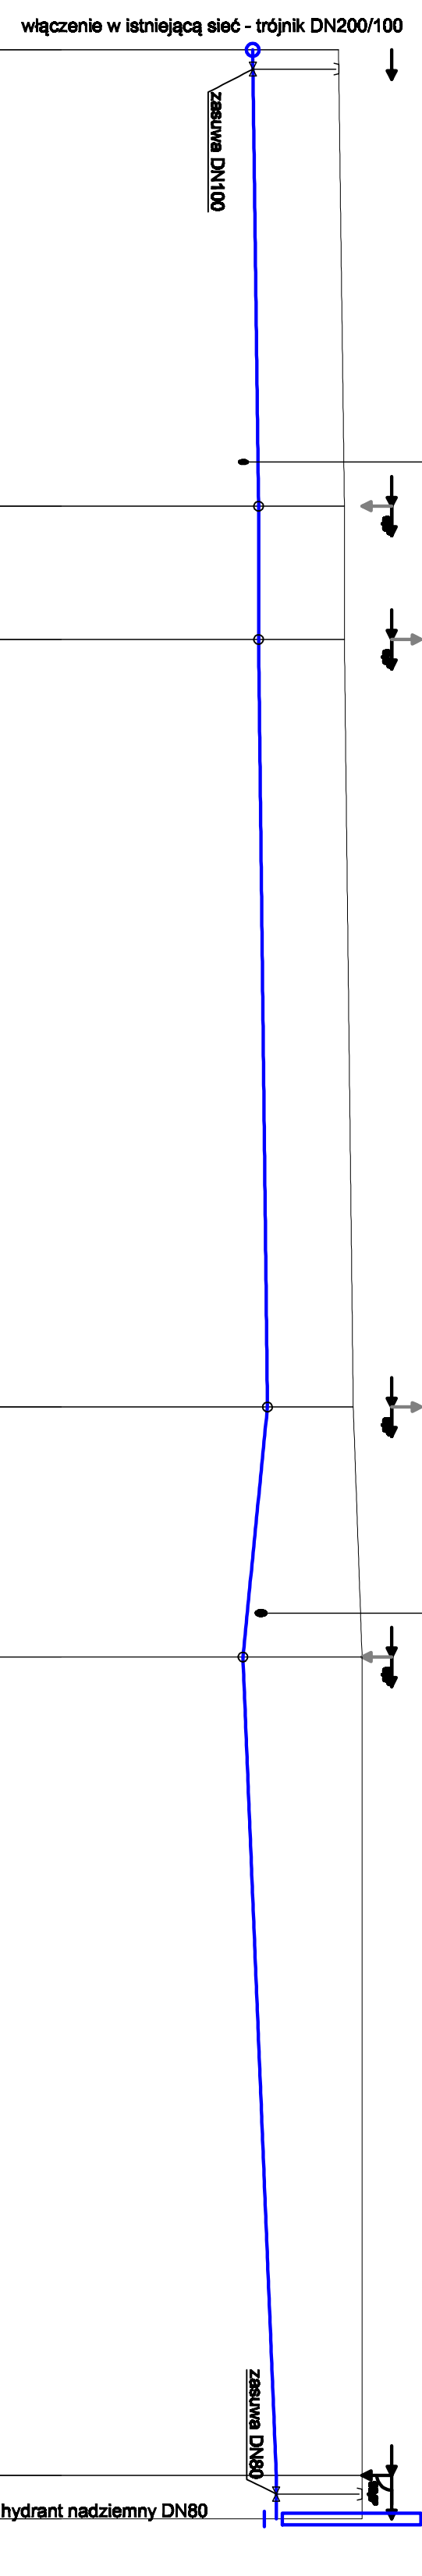

W7					6,45	PE100_SDR17_ZW 110x0,6 Spadek 110x0,6	0,00
WP1							5,45
W2					7,92	PE100_SDR17_ZW 110x0,6 Spadek 110x0,6	0,00
WP2							2,14
W3					7,92	PE100_SDR17_ZW 110x0,6 Spadek 110x0,6	0,00
WP3							7,92
W4					7,92	PE100_SDR17_ZW 110x0,6 Spadek 110x0,6	0,00
WP4							7,92
W5					6,21	PE100_SDR17_ZW 110x0,6 Spadek 110x0,6	0,00
WP5							2,14
W8							0,00
HP2							5,21

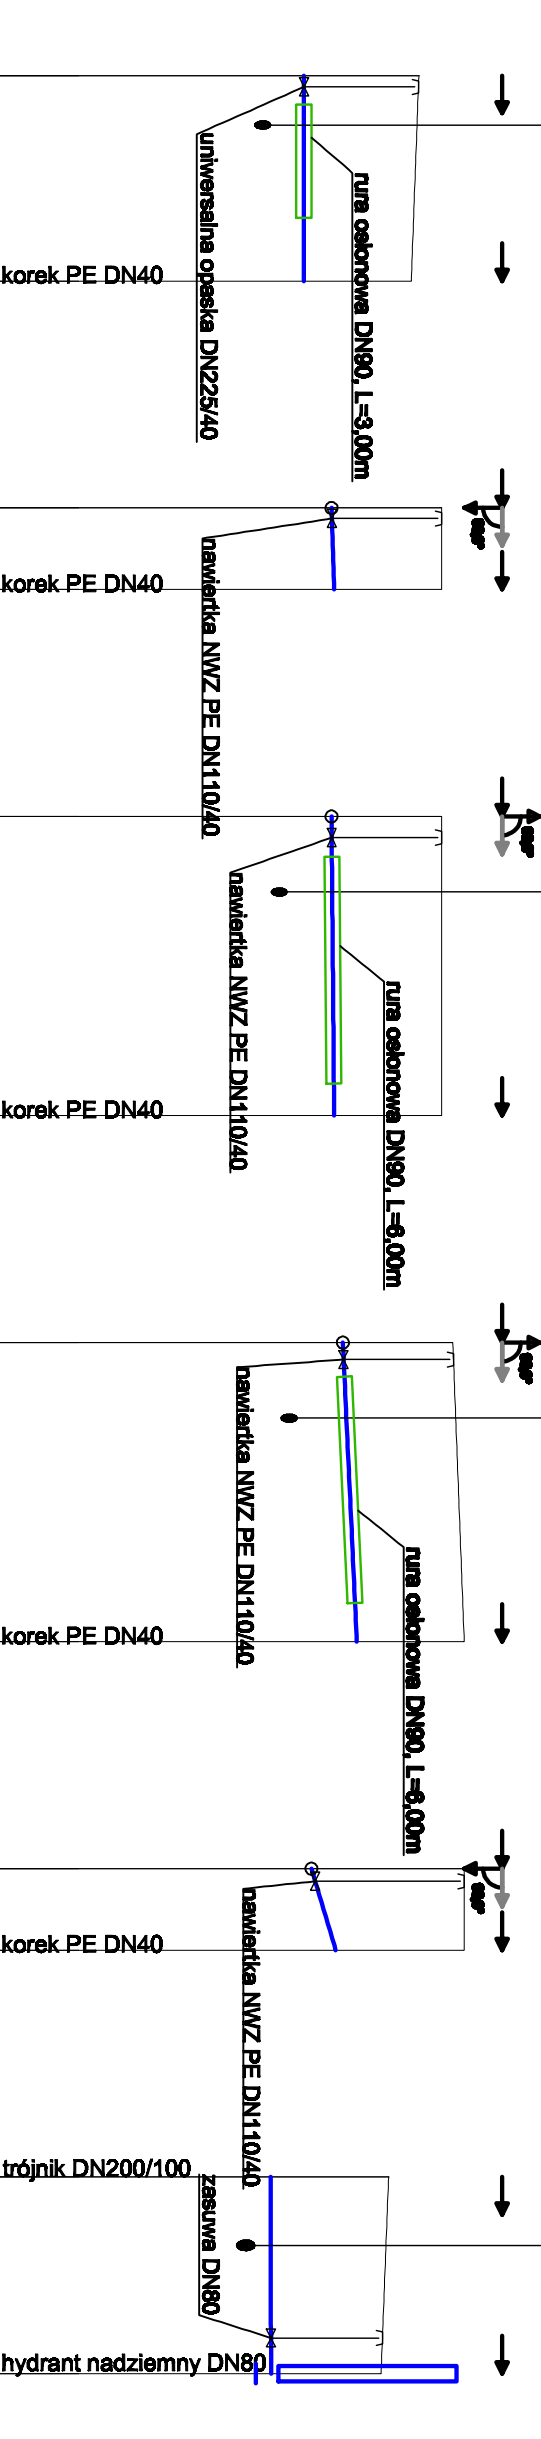

DYREKCJA INWESTYCJI W KUTNIE Sp. z o.o.
 99-300 Kutno, ul. Wolna Polskiego 10a
 tel./fax (24) 355 23 55 email: biuro@di-kutno.pl

INWESTOR:
 GMINA KIERNOZIA
 ul. Sobocka 1a
 99-412 Kiernozia

PROFIL PODŁOŻNY - SIECI WODOCIĄGOWEJ
 1:100/200

INICJATOR PROJEKTANT	INŻYNIER WYKONAWCA	PROJEKTANT	DATA
MGR inż. Maciej Dzikowski	inż. inżynier		czerveniec 2019r.