



Właz żeliwny $\varnothing 600$

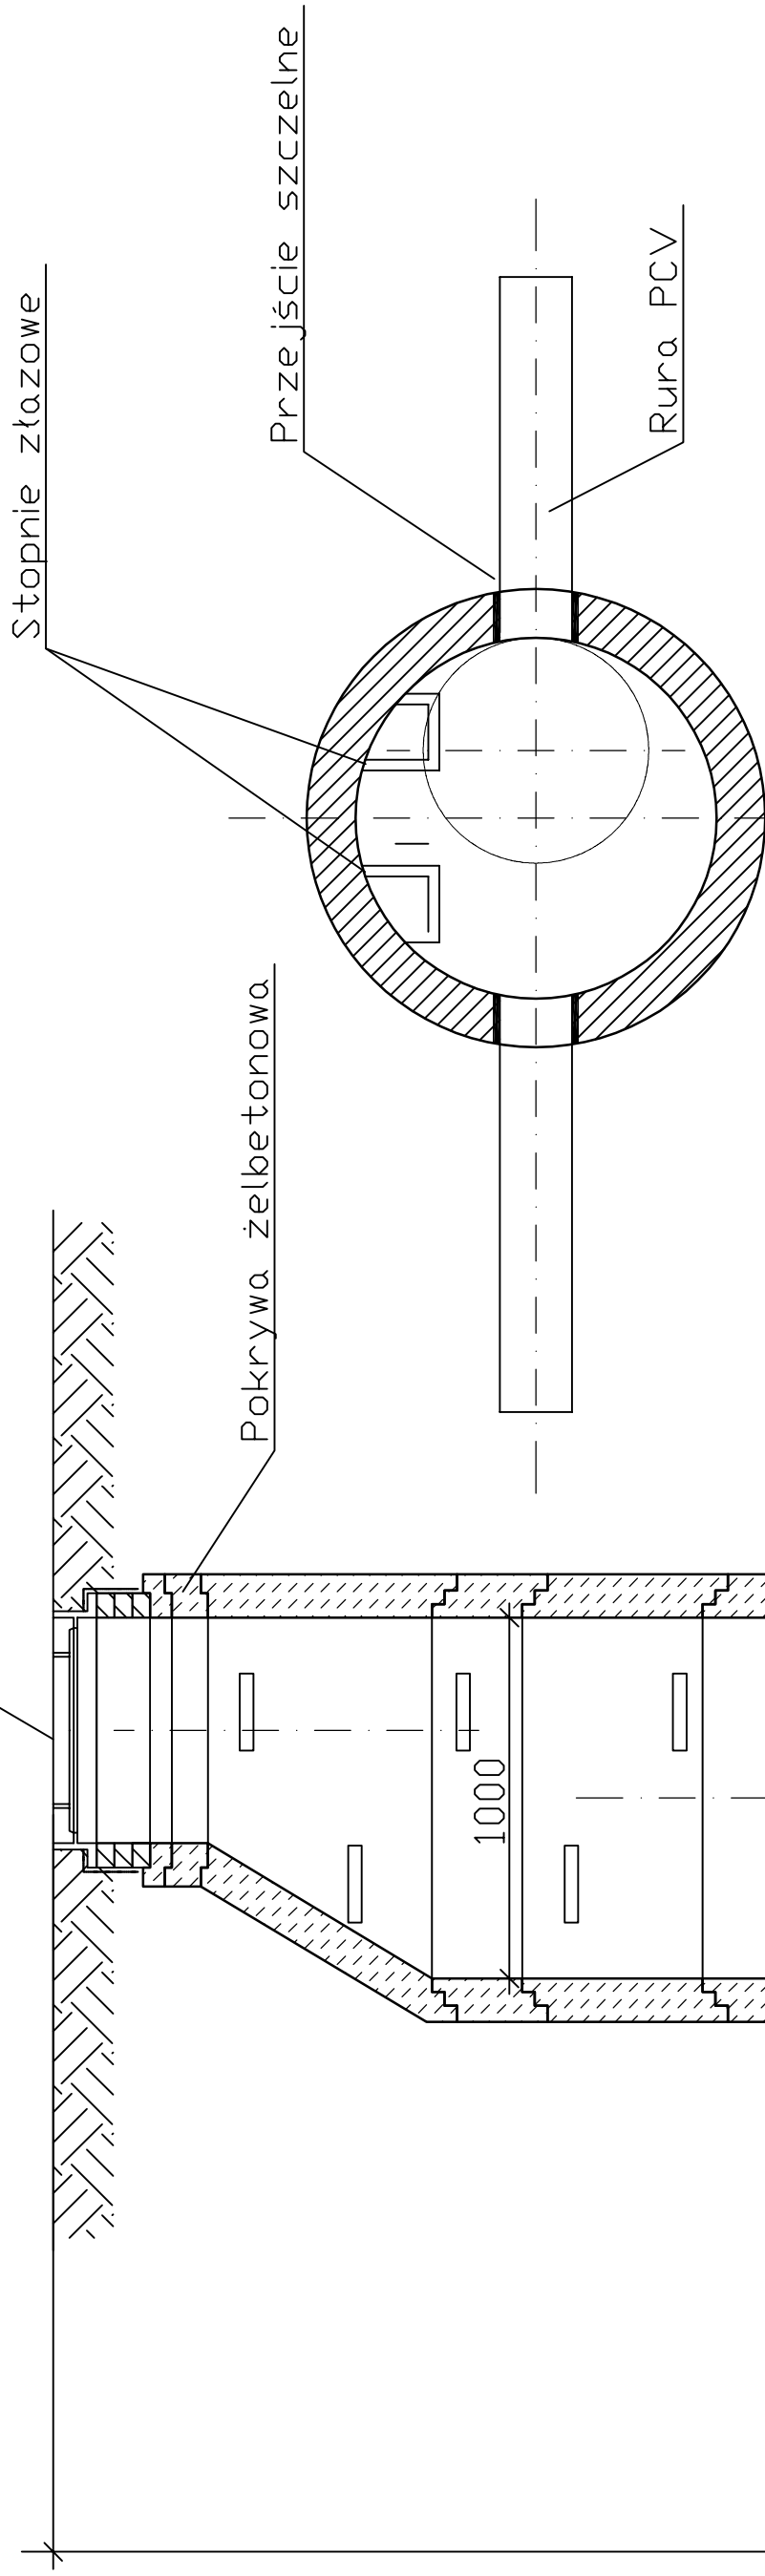

H wg profilu sieci

	DYREKCJA INWESTYCJI W KUTNIE Sp. z o.o. 99-300 Kutno, ul. Wojska Polskiego 10a tel/fax: (024) 355 23 55 email: bituro@tikutno.pl	
	NAZWA ZADANIA: „Budowa odcinka sieci wodociągowej i kanalizacji sanitarnej w ul. Przytargowej w miejscowości Kiernozia, gmina Kiernozia”	
INWESTOR:	GMINA KIERNOZIA 99-412 Kiernozia, ul. Sobocka 1a	DATA: czerwiec 2019r
NAZWA RYSUNKU:	Studnia betonowa DN1000	SKALA: 1:10
OPRACOWAŁ:	IMIĘ I NAZWISKO: mgr inż. Maciej Dzikowski	PODPIS: LOD/1487/POOS/10 branża sanitarna
		NR. RYSUNKU: Rys. 5