



PRZEKRÓJ NORMALNO-KONSTRUKCYJNY TYP "A"
OD KM 0+000 DO KM 0+400
skala 1 : 50

DROGA GMINNA na dz. 902 w km 0+000 -
0+650 w miejscowości GARTATOWICE
w Gminie KIJE
KLASA DROGI "D", RUCH KR 1

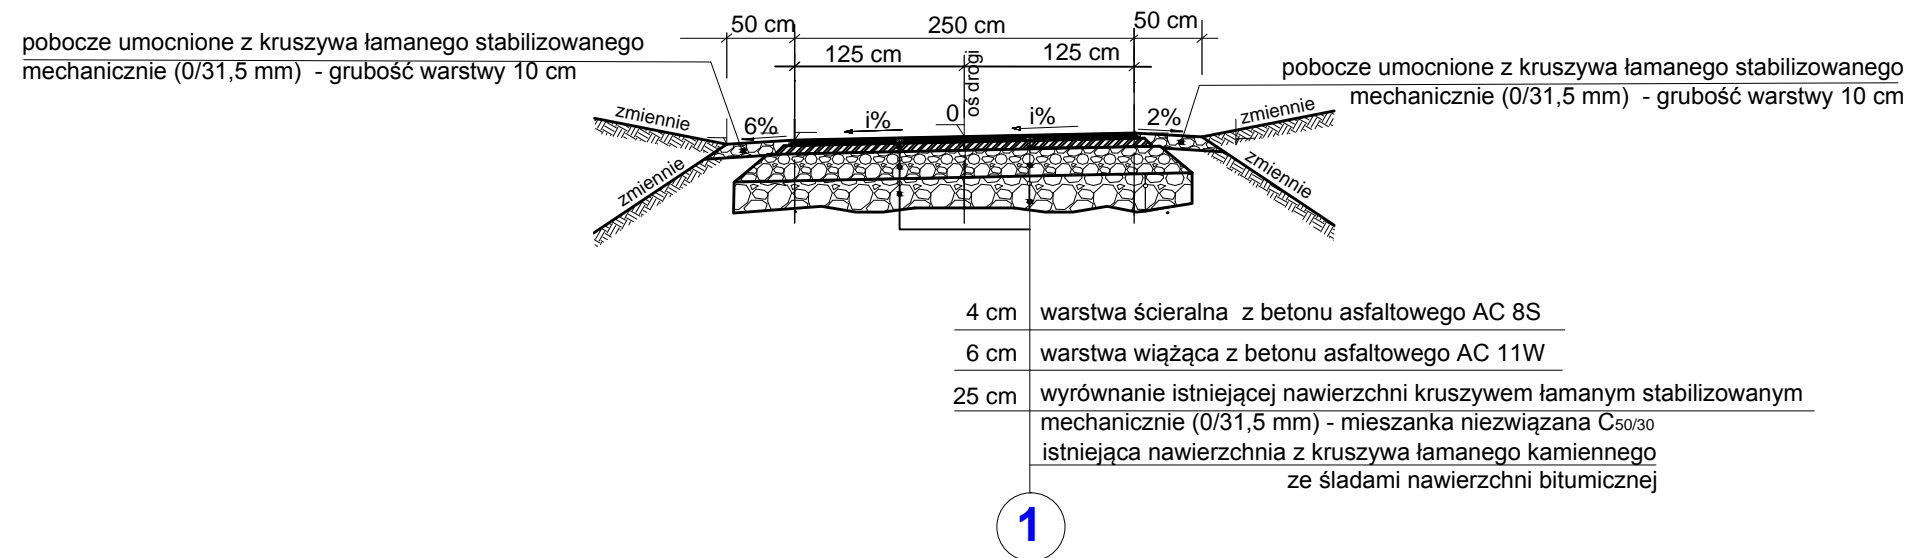

PRZEKRÓJ NORMALNO-KONSTRUKCYJNY TYP "A"
OD KM 0+400 DO KM 0+650
skala 1 : 50

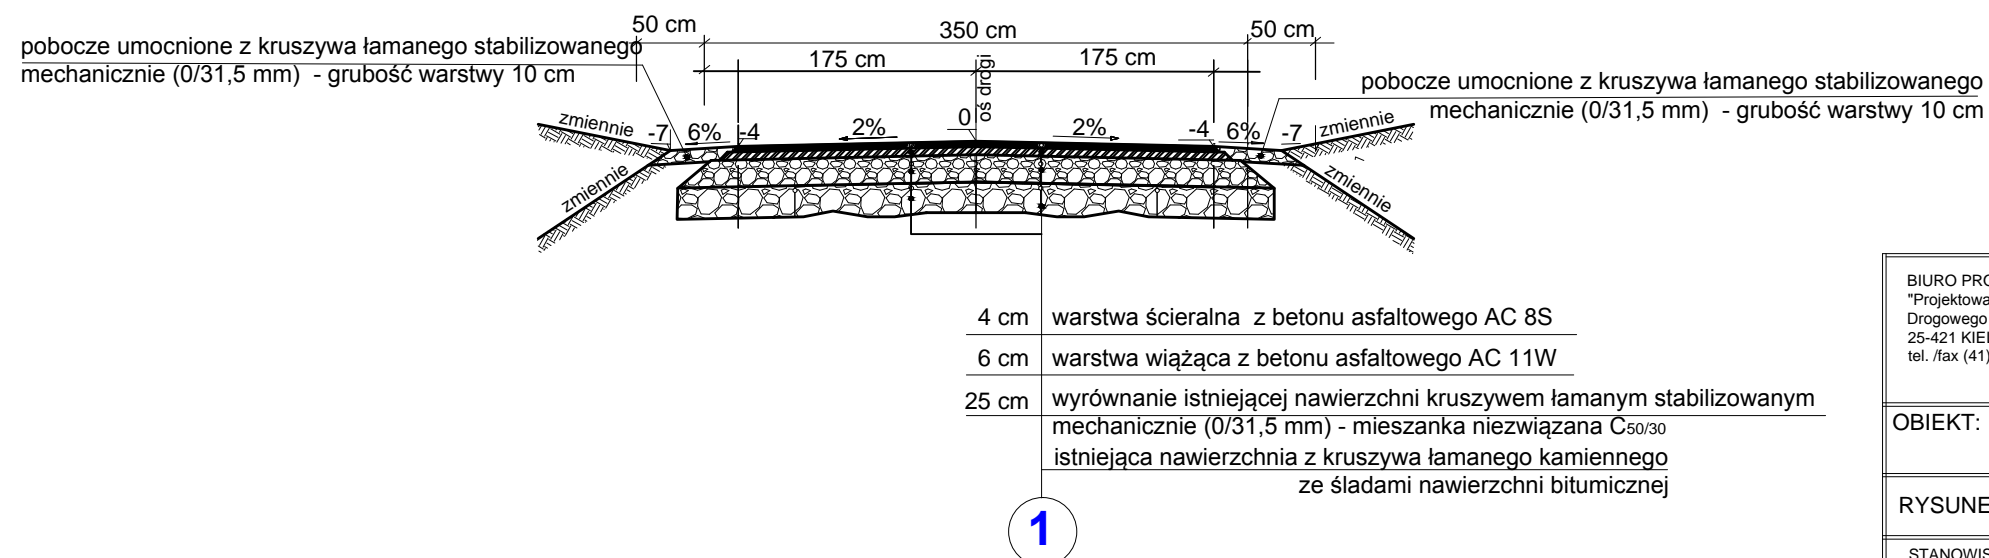

BIURO PROJEKTOWE: "Projektowanie i Nadzór Budownictwa Drogowego - mgr inż. Zbigniew Ciepliński" 25-421 KIELCE, ul. G. Morcinka 25C tel. /fax (41) 315 48 05 mobilne 501 460 008				INWESTOR: GMINA KIJE KIJE 16 28-404 KIJE	
OBIEKT: „ REMONT DROGI GMINNEJ NA DZ. 902 w km 0+000 do km 0+650 w miejscowości GARTATOWICE ” w Gminie KIJE					
RYSUNEK: PRZEKROJE NORMALNO-KONSTRUKCYJNE					RYS. NR 2
STANOWISKO	IMIĘ I NAZWISKO	NR UPRAW.	DATA	PODPIS	
Opracowujący	mgr inż. Z. Ciepliński	45/85	VIII-2017		
BRANŻA Drogowa	STADIUM Opracowanie Proj.	ROK OPR. 2017	NR UMOWY : ZLECENIE	SKALA 1 : 50	EGZ.