


DROGA GMINNA na dz. 179 w km 0+000 -  
 0+200 w miejscowości WŁOSZCZOWICE  
 w Gminie KIJE  
 KLASA DROGI "D", RUCH KR 1

PRZEKRÓJ NORMALNO-KONSTRUKCYJNY TYP "A"  
 OD KM 0+000 DO KM 0+200  
 skala 1 : 50

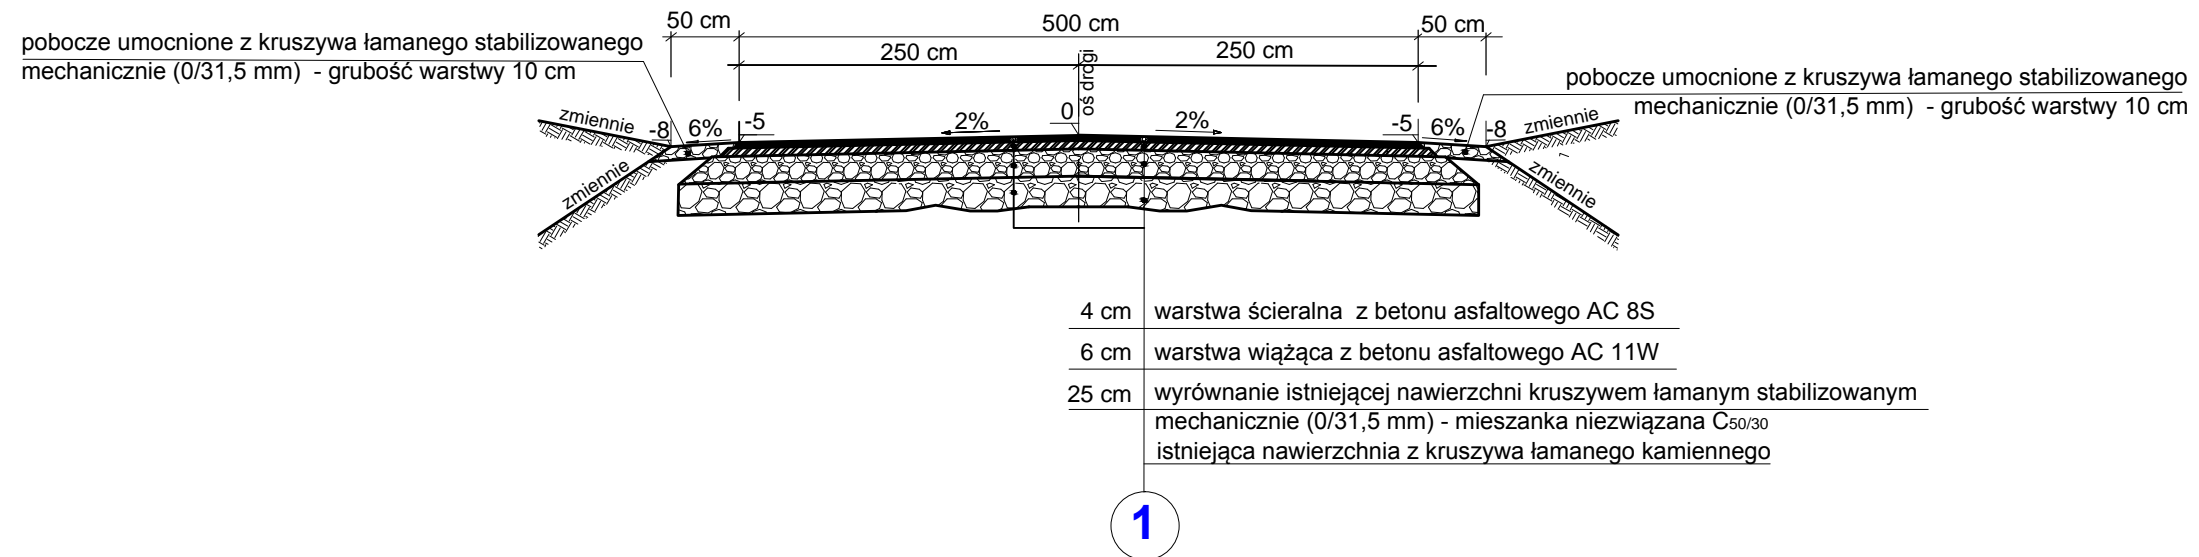

|  |                              |                  |                     |   |                     |
|--|------------------------------|------------------|---------------------|---|---------------------|
| BIURO PROJEKTOWE:<br>"Projektowanie i Nadzór Budownictwa<br>Drogowego - mgr inż. Zbigniew Ciepliński"<br>25-421 KIELCE, ul. G. Morcinka 25C<br>tel. /fax (41) 315 48 05 mobile 501 460 008 |                              |                  |                     | INWESTOR:<br>GMINA KIJE<br>KIJE 16<br>28-404 KIJE |                     |
| OBIEKT: „REMONT DROGI GMINNEJ NA DZ. 179 w km 0+000 do<br>km 0+200 w miejscowości WŁOSZCZOWICE” w Gminie KIJE  |                              |                  |                     |   |                     |
| RYSUNEK: PRZEKROJE NORMALNO-KONSTRUKCYJNE  |                              |                  |                     |   | RYS. NR<br><b>2</b> |
| STANOWISKO   | IMIĘ I NAZWISKO              | NR UPRAW.        | DATA                | PODPIS  |                     |
| Opracowujący   | mgr inż. Z. Ciepliński       | 45/85            | VIII-2017           |   |                     |
| BRANŻA<br>Drogowa  | STADIUM<br>Opracowanie Proj. | ROK OPR.<br>2017 | NR UMOWY : ZLECENIE | SKALA<br>1 : 50                                   | EGZ.                |