


MIEJSCOWY PLAN ZAGOSPODAROWANIA PRZESTRZENNEGO TERENU POŁOŻONEGO W GMINIE KŁODAWA W OBRĘBIE RÓŻANKI I WOJCIESZYCE

Obwód: *Kłodzki*
Gmina: *Wojcieszyce*
Dzielnica: *Kłodzka*
Skala: *1:2000*

Załącznik do
uchwały Nr
Rady Gminy Kłodawa
z dnia


SKALA 1:2000

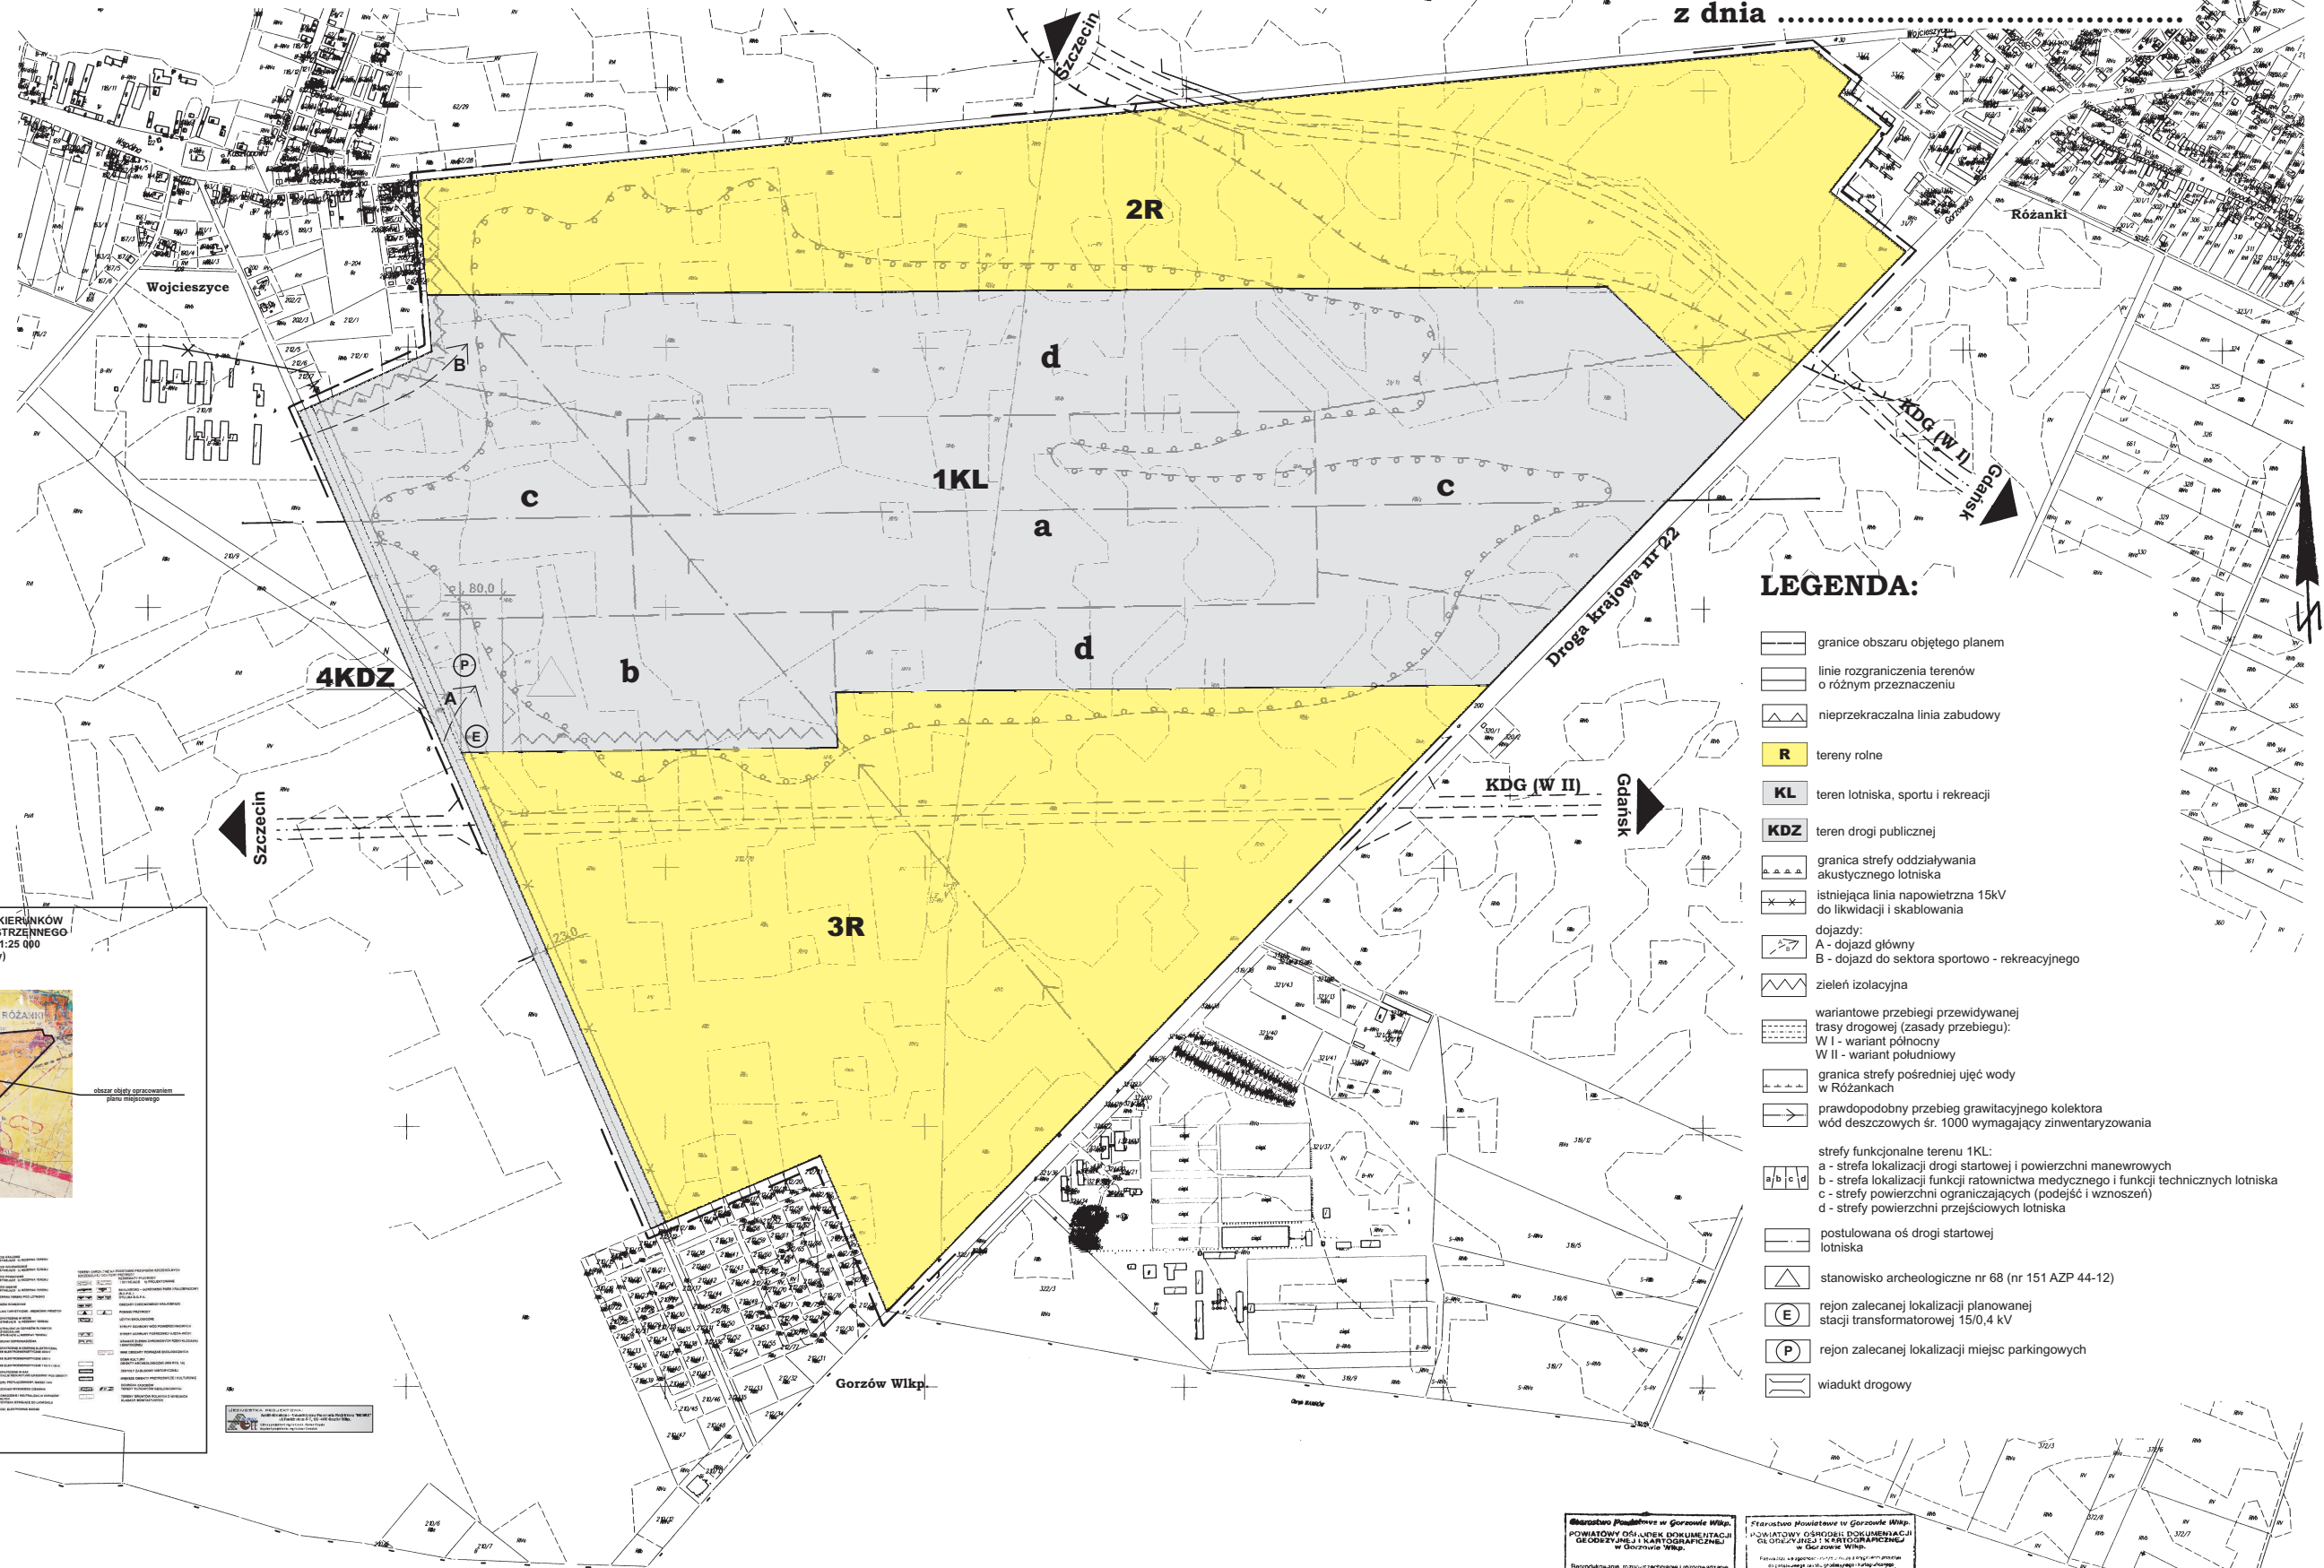

LEGENDA:

- granice obszaru objętego planem
- linie rozgraniczenia terenów o różnym przeznaczeniu
- nieprzekraczalna linia zabudowy
- R** tereny rolne
- KL** teren lotniska, sportu i rekreacji
- KDZ** teren drogi publicznej
- granica strefy oddziaływania akustycznego lotniska
- istniejąca linia napowietrzna 15kV do likwidacji i skablowania
- dojazdy:
A - dojazd główny
B - dojazd do sektora sportowo - rekreacyjnego
- zielen izolacyjna
- variantowe przebiegi przewidywanej trasy drogowej (zasady przebiegu):
W I - wariant północny
W II - wariant południowy
- granica strefy pośredniej ujęć wody w Różankach
- prawdopodobny przebieg grawitacyjnego kolektora wód deszczowych śr. 1000 wymagający zinventaryzowania
- strefy funkcjonalne terenu 1KL:
a - strefa lokalizacji drogi startowej i powierzchni manewrowych
b - strefa lokalizacji funkcji ratownictwa medycznego i funkcji technicznych lotniska
c - strefy powierzchni ograniczających (podejść i wznoszeń)
d - strefy powierzchni przejściowych lotniska
- postulowana oś drogi startowej lotniska
- stanowisko archeologiczne nr 68 (nr 151 AZP 44-12)
- E** rejon zalecaniej lokalizacji planowanej stacji transformatorowej 15/0,4 kV
- P** rejon zalecaniej lokalizacji miejsc parkingowych
- wiadukt drogowy

STUDIUM UWARUNKOWAŃ I KIERUNKÓW
ZAGOSPODAROWANIA PRZESTRZENNEGO
GMINY KŁODAWA, skala 1:25 000
(rys. pomniejszony)

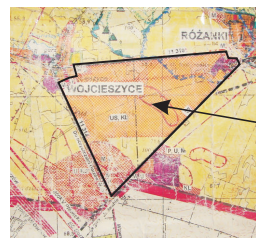

Symbol	Opis
	granice obszaru objętego planem
	linie rozgraniczenia terenów o różnym przeznaczeniu
	nieprzekraczalna linia zabudowy
R	tereny rolne
KL	teren lotniska, sportu i rekreacji
KDZ	teren drogi publicznej
	granica strefy oddziaływania akustycznego lotniska
	istniejąca linia napowietrzna 15kV do likwidacji i skablowania
A, B	dojazdy: A - dojazd główny, B - dojazd do sektora sportowo - rekreacyjnego
	zielen izolacyjna
W I, W II	variantowe przebiegi przewidywanej trasy drogowej (zasady przebiegu): W I - wariant północny, W II - wariant południowy
	granica strefy pośredniej ujęć wody w Różankach
	prawdopodobny przebieg grawitacyjnego kolektora wód deszczowych śr. 1000 wymagający zinventaryzowania
a, b, c, d	strefy funkcjonalne terenu 1KL: a - strefa lokalizacji drogi startowej i powierzchni manewrowych, b - strefa lokalizacji funkcji ratownictwa medycznego i funkcji technicznych lotniska, c - strefy powierzchni ograniczających (podejść i wznoszeń), d - strefy powierzchni przejściowych lotniska
	postulowana oś drogi startowej lotniska
	stanowisko archeologiczne nr 68 (nr 151 AZP 44-12)
E	rejon zalecaniej lokalizacji planowanej stacji transformatorowej 15/0,4 kV
P	rejon zalecaniej lokalizacji miejsc parkingowych
	wiadukt drogowy

Wykonano w Górzowie Wlkp.
Powiatowy Ośrodek Dokumentacji Geodezyjnej i Kartograficznej w Górzowie Wlkp.
2006-10-24

Wykonano w Górzowie Wlkp.
Powiatowy Ośrodek Dokumentacji Geodezyjnej i Kartograficznej w Górzowie Wlkp.
2006-10-24

NIEJĘŻA MAPA
NIE WOLNO
KOPICZĄC NA CELEWYKONKURACYJNE