



MIEJSCOWY PLAN ZAGOSPODAROWANIA PRZESTRZENNEGO GMINY KŁODAWA DLA OŚRODKA PRZYWODNEGO NAD JEZIOREM NIERZYM

Załącznik nr 1 do
uchwały Nr
Rady Gminy Kłodawa
z dnia

SKALA 1:1000



Rysunek pomniejszony

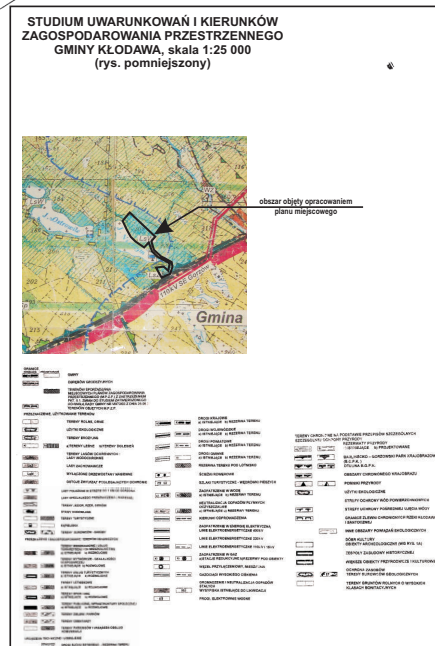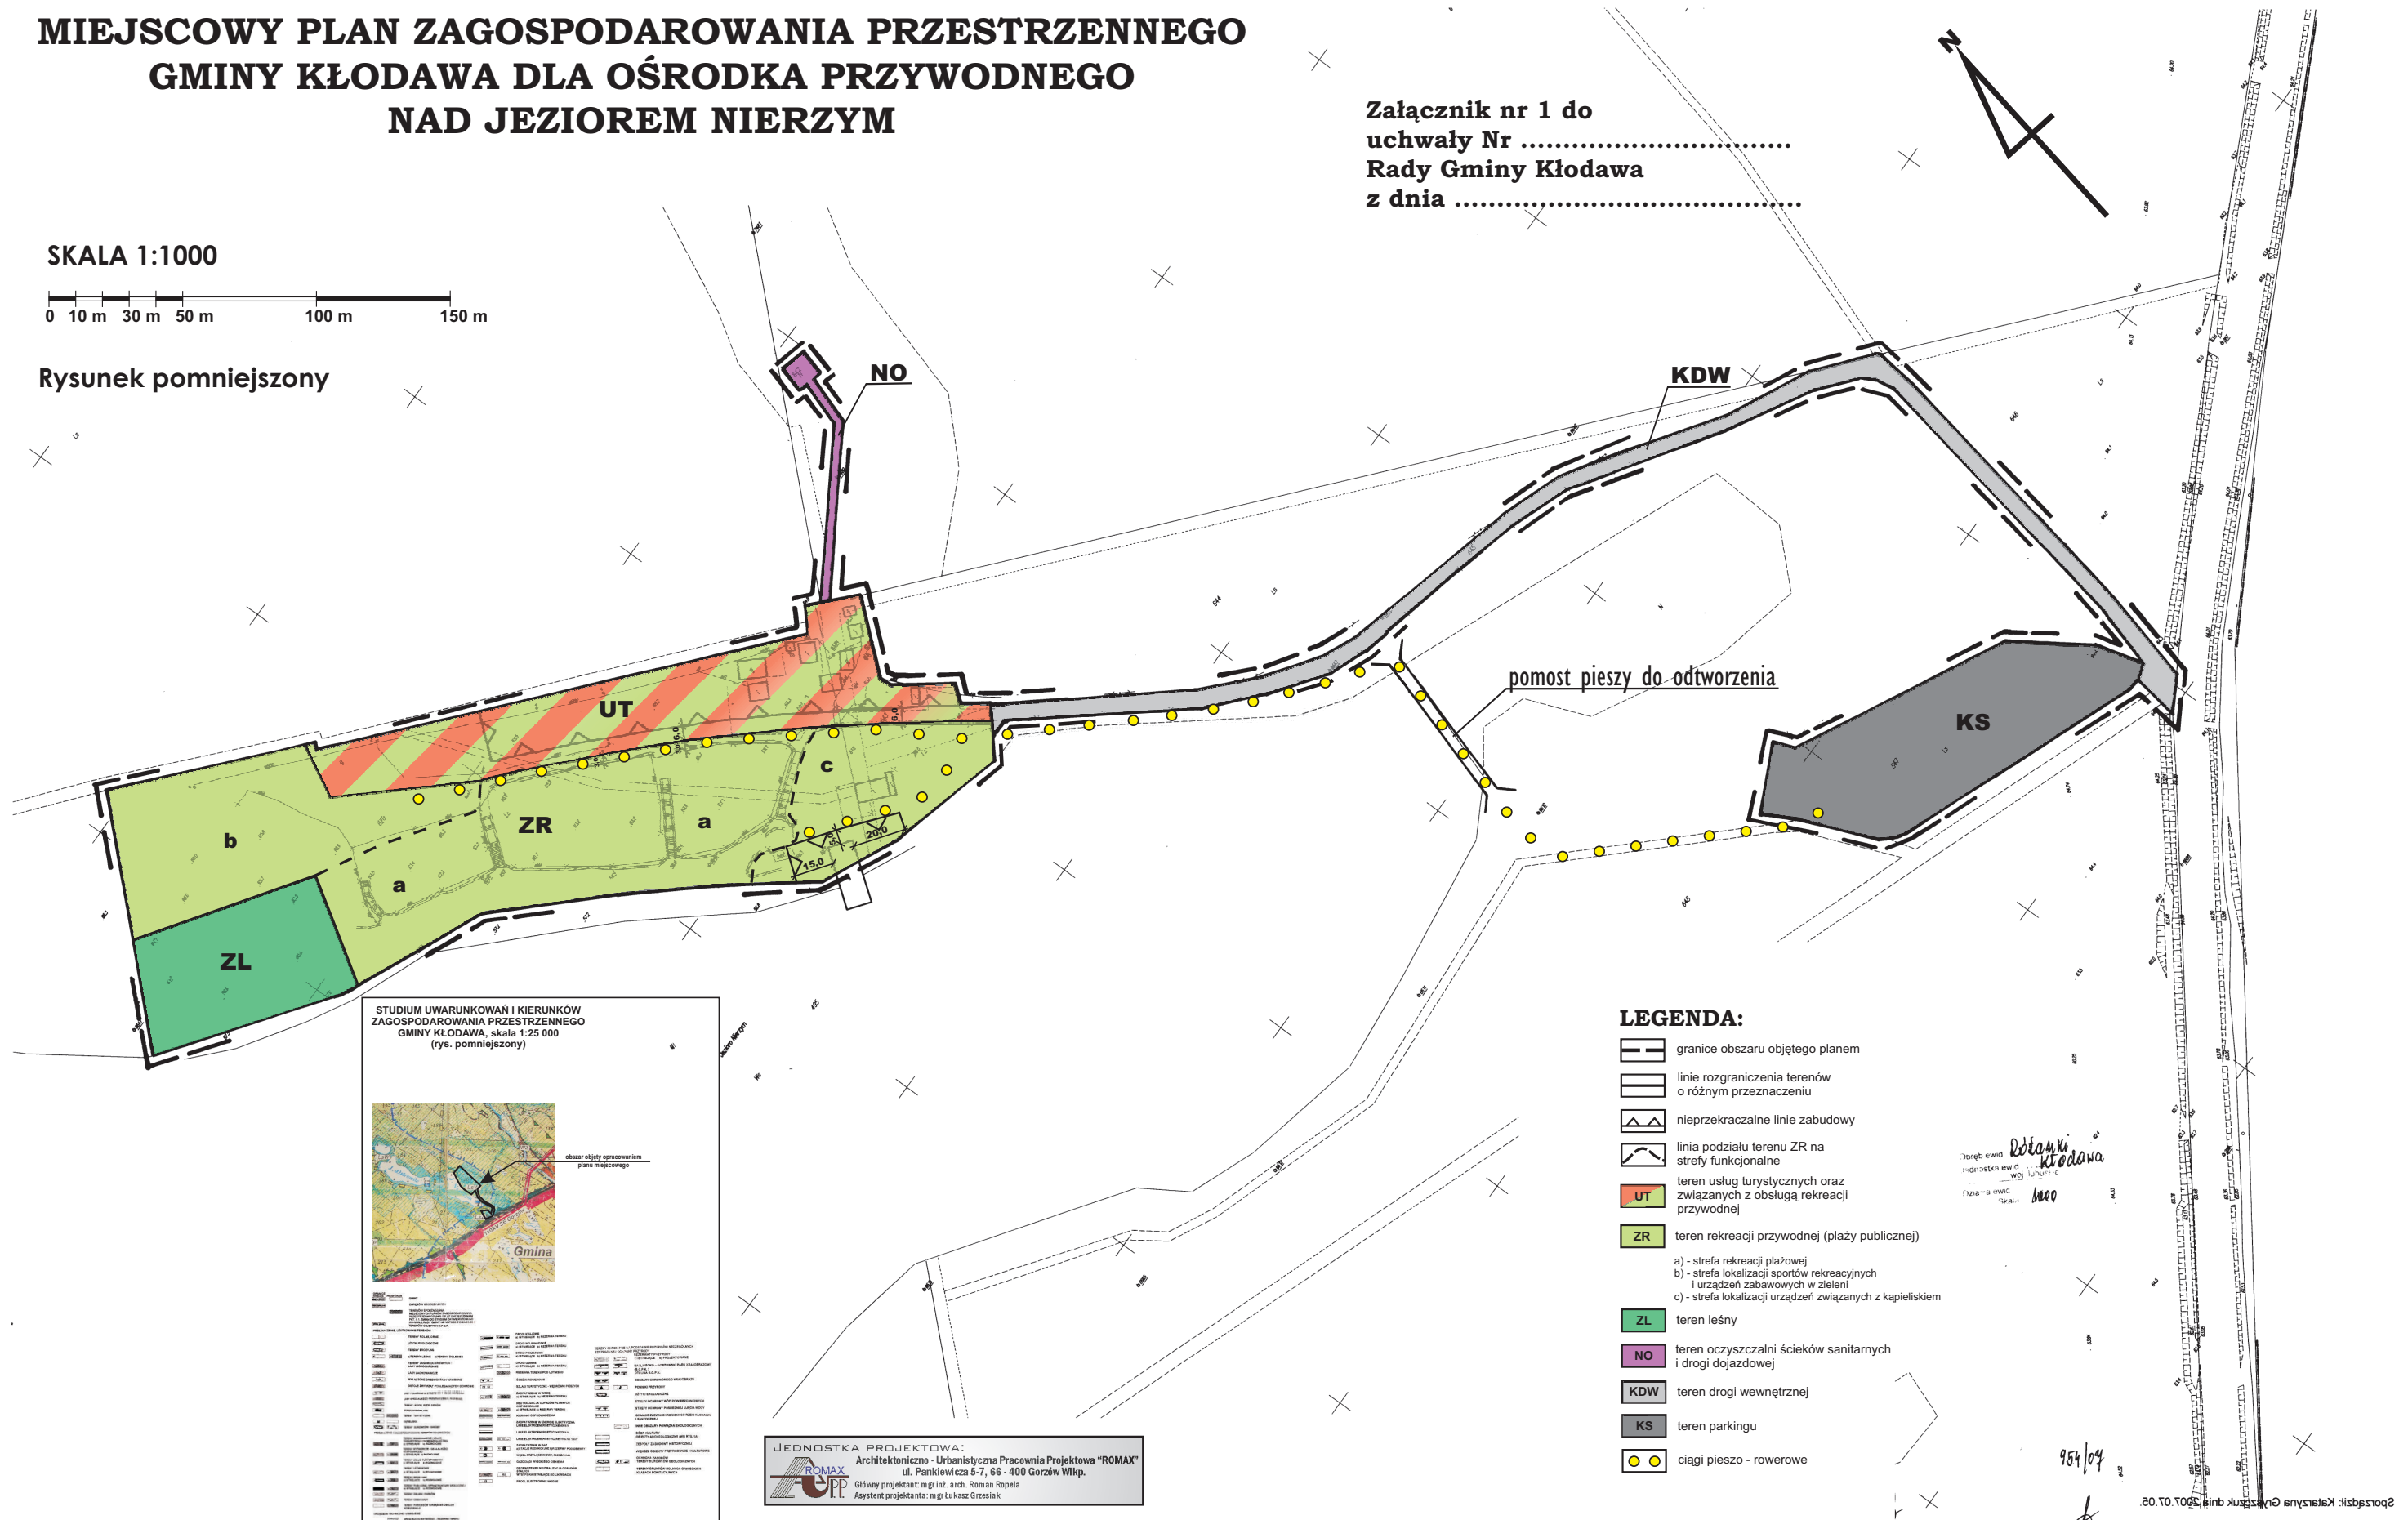

JEDNOSTKA PROJEKTOWA:
Architektoniczno - Urbanistyczna Pracownia Projektowa "ROMAX"
ul. Pankiewicza 5-7, 66 - 400 Gorzów Wlkp.
Główny projektant: mgr inż. arch. Roman Ropela
Asystent projektanta: mgr Łukasz Grzesiak

LEGENDA:

- granice obszaru objętego planem
- linie rozgraniczenia terenów o różnym przeznaczeniu
- nieprzekraczalne linie zabudowy
- linia podziału terenu ZR na strefy funkcjonalne
- UT teren usług turystycznych oraz związanych z obsługą rekreacji przywodnej
- ZR teren rekreacji przywodnej (plaży publicznej)
- a) - strefa rekreacji plażowej
- b) - strefa lokalizacji sportów rekreacyjnych i urządzeń zabawowych w zieleni
- c) - strefa lokalizacji urządzeń związanych z kąpieliskiem
- ZL teren leśny
- NO teren oczyszczalni ścieków sanitarnych i drogi dojazdowej
- KDW teren drogi wewnętrznej
- KS teren parkingowy
- ciągi pieszo - rowerowe

Redakcja Kłodawa
1000

954/04