
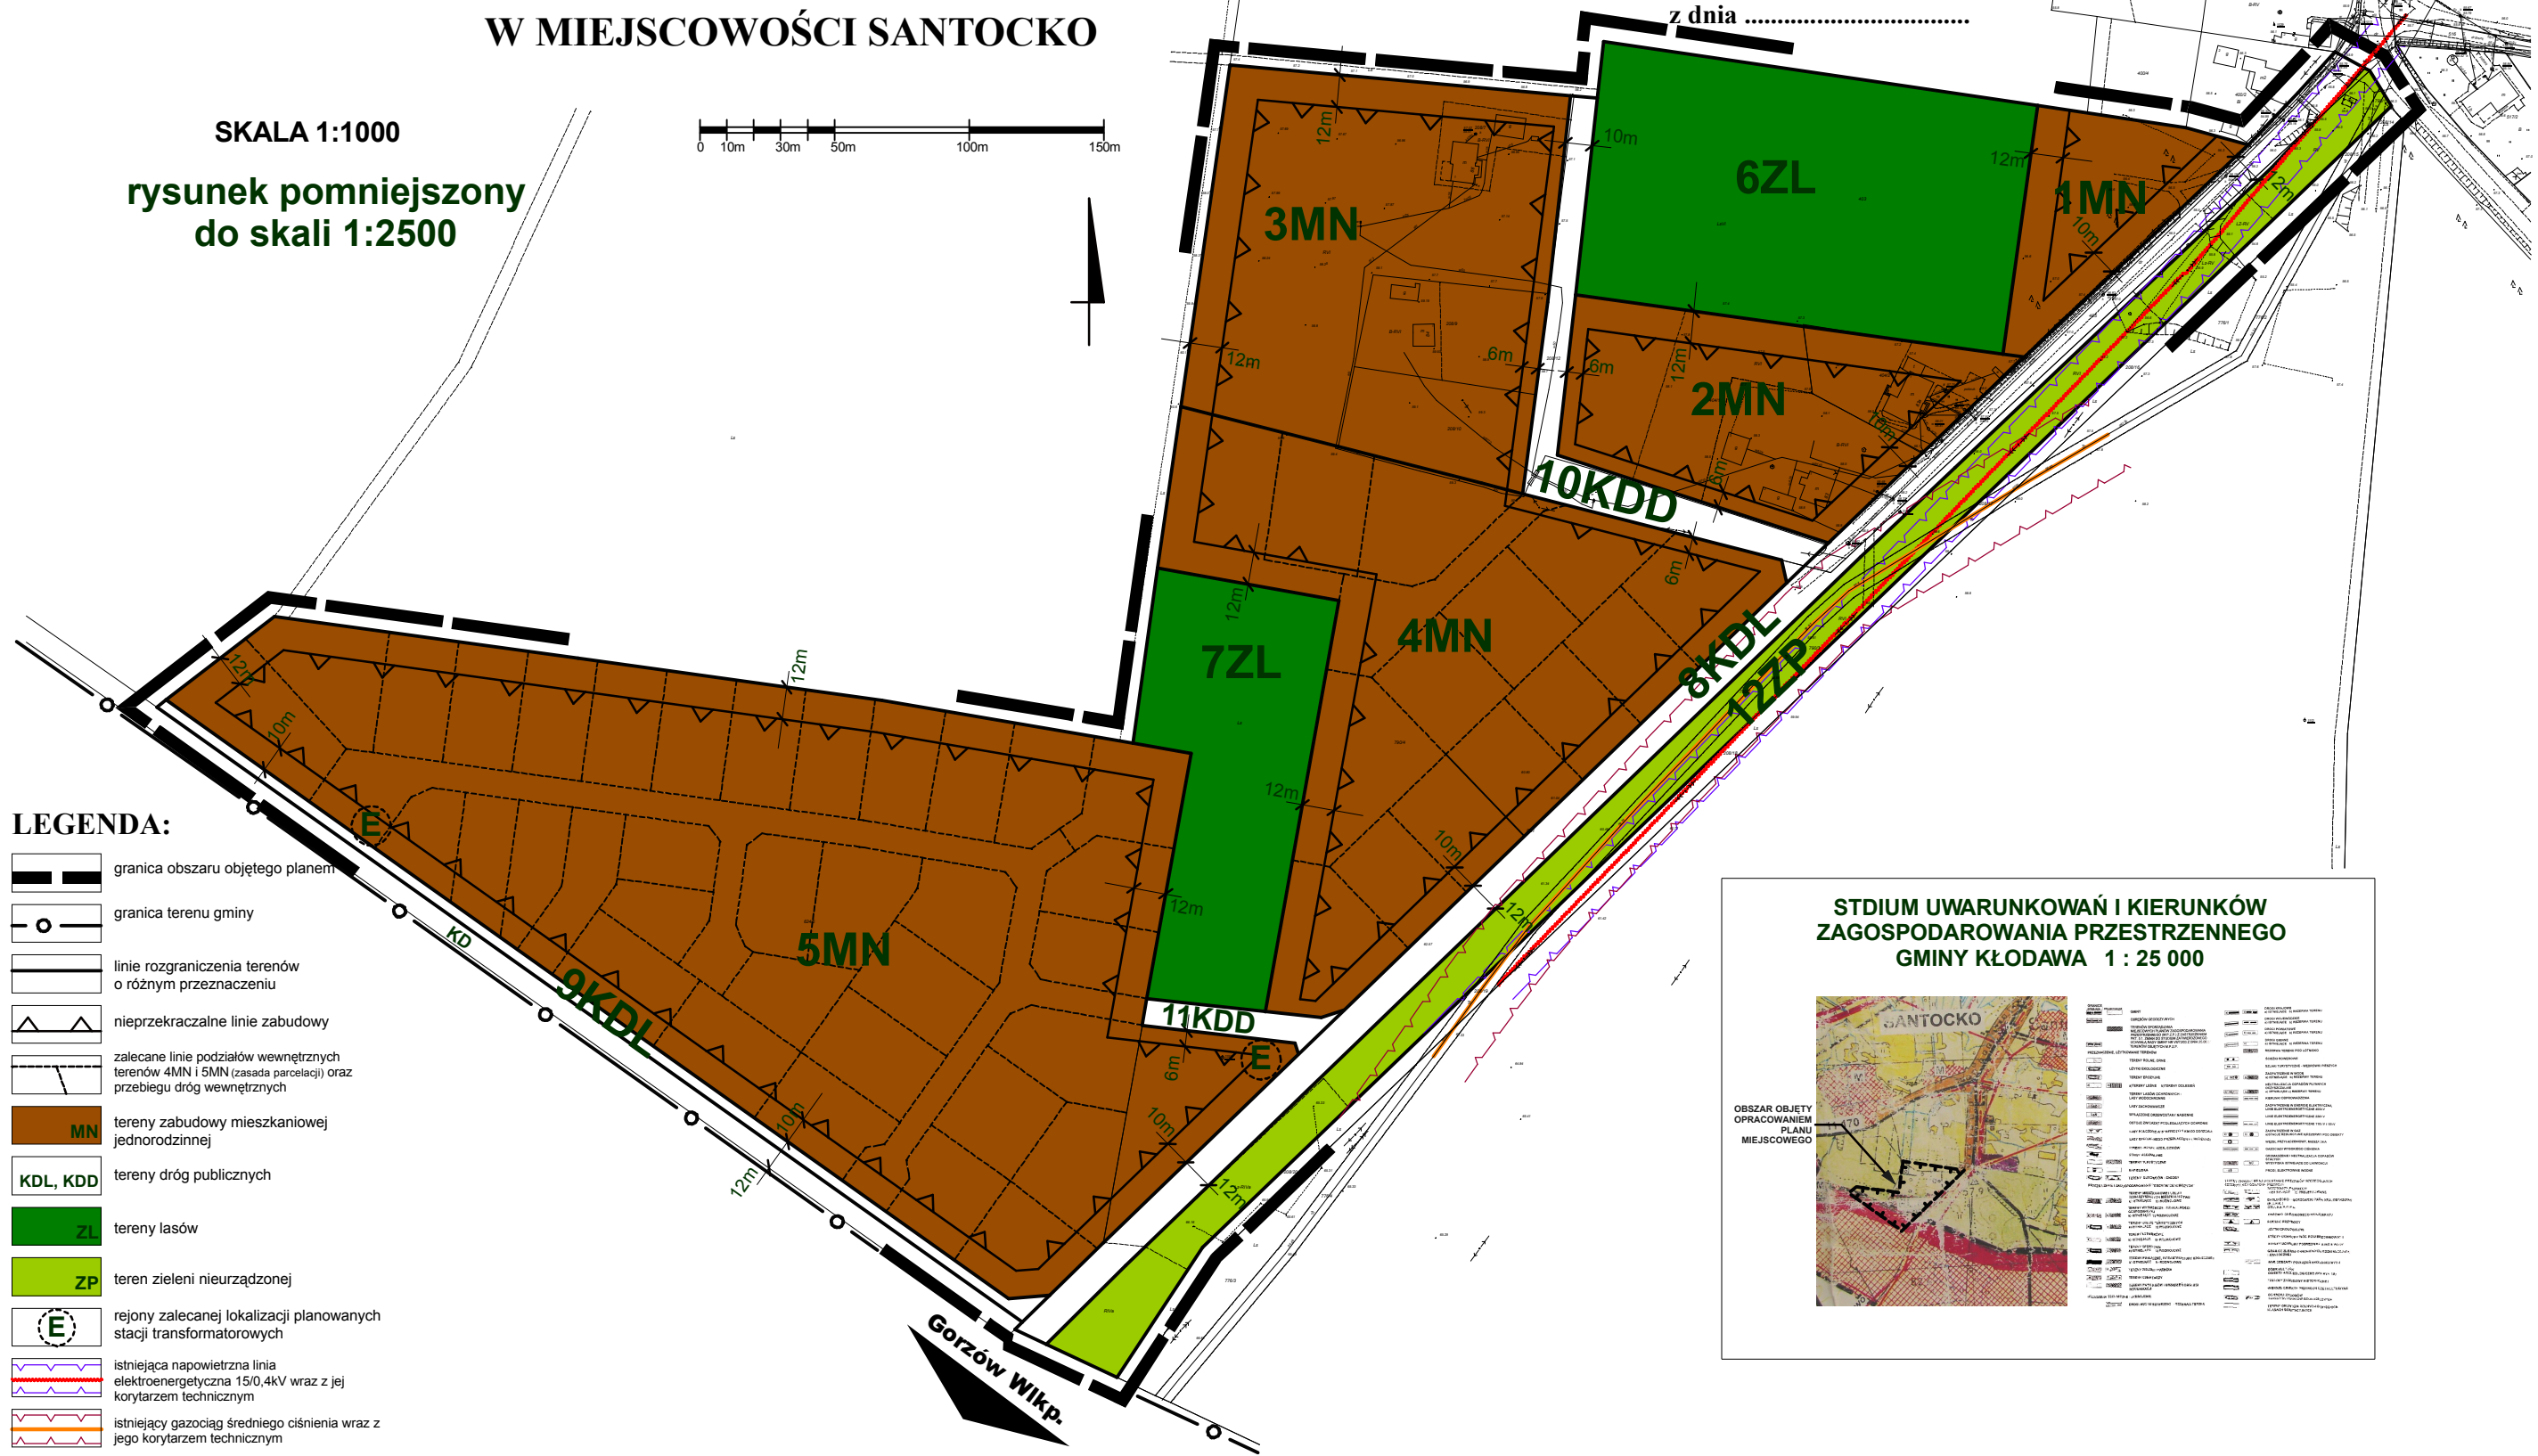


MIEJSCOWY PLAN ZAGOSPODAROWANIA PRZESTRZENNEGO GMINY KŁODAWA W MIEJSCOWOŚCI SANTOCKO

Załącznik NR 1 do
uchwały Nr
Rady Gminy Kłodawa
z dnia

SKALA 1:1000

rysunek pomniejszony
do skali 1:2500

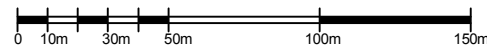

LEGENDA:

- granica obszaru objętego planem
- granica terenu gminy
- linie rozgraniczenia terenów o różnym przeznaczeniu
- nieprzekraczalne linie zabudowy
- zalecane linie podziałów wewnętrznych terenów 4MN i 5MN (zasada parcelacji) oraz przebiegu dróg wewnętrznych
- MN tereny zabudowy mieszkaniowej jednorodzinnej
- KDL, KDD tereny dróg publicznych
- ZL tereny lasów
- ZP teren zieleni nieurządzonej
- E rejony zalecanej lokalizacji planowanych stacji transformatorowych
- istniejąca napowietrzna linia elektroenergetyczna 15/0,4kV wraz z jej korytarzem technicznym
- istniejący gazociąg średniego ciśnienia wraz z jego korytarzem technicznym

STDIUM UWARUNKOWAŃ I KIERUNKÓW ZAGOSPODAROWANIA PRZESTRZENNEGO GMINY KŁODAWA 1 : 25 000

