

OGŁOSZENIE
w sprawie przystąpienia do sporządzenia miejscowego planu zagospodarowania przestrzennego obejmującego teren w obrębach ewidencyjnych Santocko, Mironice i Kłodawa, gmina Kłodawa oraz przeprowadzenia strategicznej oceny oddziaływania na środowisko projektu ww. planu wraz z prognozą oddziaływania na środowisko


Na podstawie art. 17 pkt 1 ustawy z dnia 27 marca 2003 r. o planowaniu i zagospodarowaniu przestrzennym (t.j. Dz. U. 2016 poz. 778 z późn. zm.) oraz art. 39 ust. 1 i 2 w związku z art. 54 ust. 2 ustawy z dnia 3 października 2008 r. o udostępnianiu informacji o środowisku i jego ochronie, udziale społeczeństwa w ochronie środowiska oraz o ocenach oddziaływania na środowisko (t.j. Dz. U. 2016 poz. 353 z późn. zm.) zawiadamiam o podjęciu przez Radę Gminy Kłodawa w dniu 25 stycznia 2017 r. uchwały Nr XXIV/191/17 w sprawie przystąpienia do sporządzenia miejscowego planu zagospodarowania przestrzennego obejmującego teren w obrębach ewidencyjnych Santocko, Mironice i Kłodawa, gmina Kłodawa.

Przedmiotem opracowania jest wprowadzenie funkcji związanej z przebiegiem i obsługą infrastruktury technicznej w postaci gazociągu wysokiego ciśnienia (DN 300 relacji Wřtnica – Gorzów Wielkopolski – Kłodawa) oraz towarzyszących mu obiektów pomocniczych, jak także uaktualnienie niektórych zapisów planów dla terenów wskazanych na załącznikach graficznych.

Zainteresowani mogą składać wnioski do wyżej wymienionego planu miejscowego. Wnioski należy składać na piśmie w Urzędzie Gminy Kłodawa na adres: ul. Gorzowska 40, 66 – 415 Kłodawa, w terminie 21 dni od daty ukazania się niniejszego ogłoszenia. Wniosek powinien zawierać nazwisko, imię, nazwę i adres wnioskodawcy, przedmiot wniosku oraz oznaczenie nieruchomości, której dotyczy.

Wójt Gminy Kłodawa
Anna Motodciak


GMINA KŁODAWA

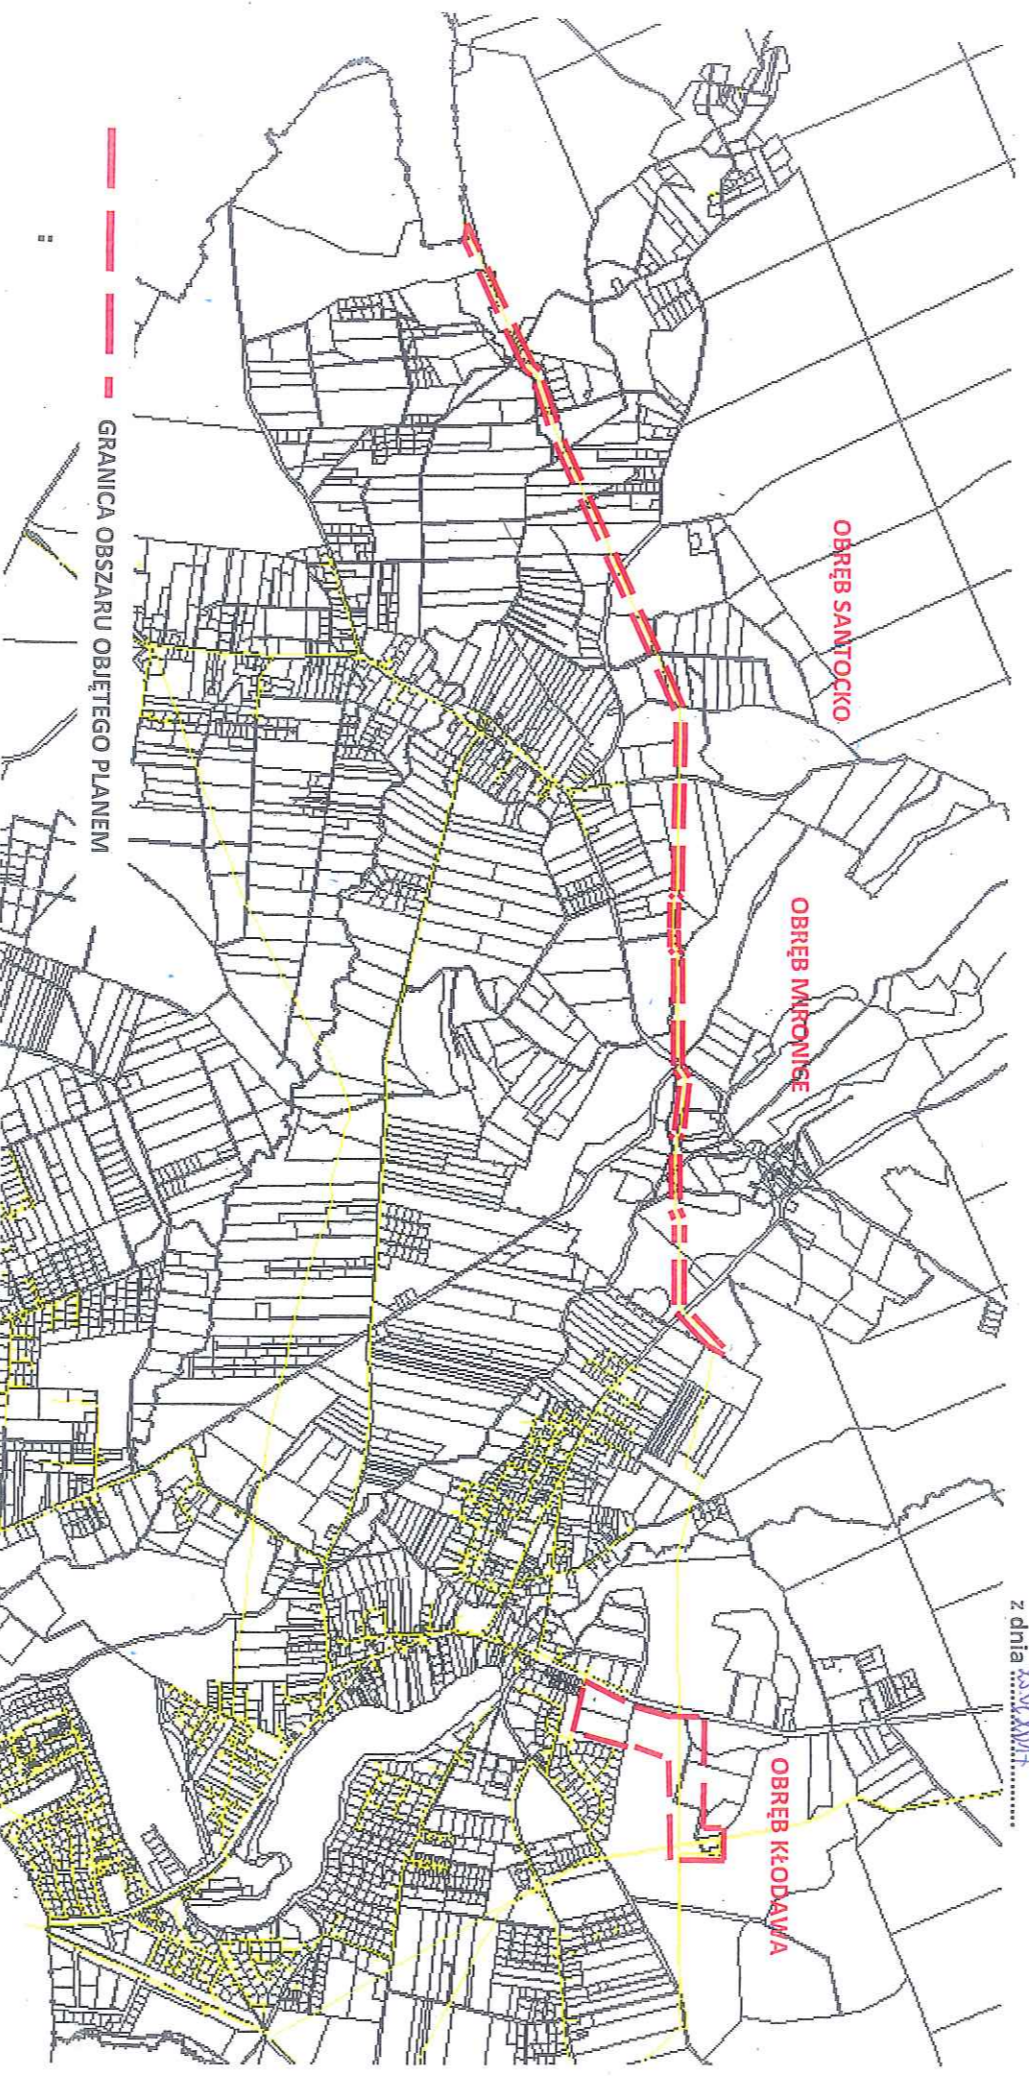

Załącznik nr 1
do uchwały Nr XXIV/191/17
Rady Gminy Kłodawa
z dnia 25.01.2017 r.

Obręb Mironice

Załącznik nr 2
do uchwały Nr XXIV/191/17
Rady Gminy Kłodawa
z dnia 25.01.2017 r.

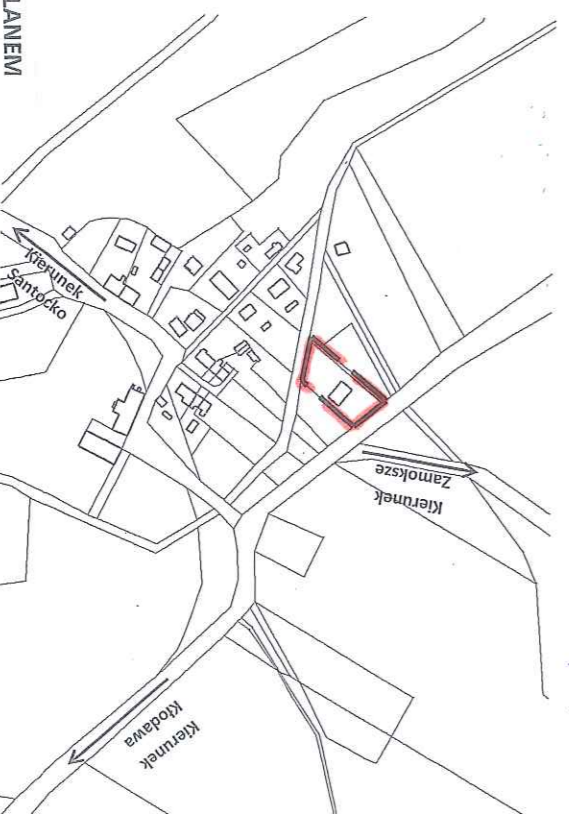

GRANICA OBSZARU OBJĘTEGO PLANEM