


OBIEKT ADRES	PRZEBUDOWA BOISKA PRZY SZKOLE PODSTAWOWEJ W KASZEWICACH		
TREŚĆ	PRZEKROJE NORMALNE		
OPRACOWANIE WYKONALI:	Rafał Włodarczyk mgr inż. Kazimierz Mamos GP.IV.7342/40/94		PODPIS
SKALA 1 : 20	DATA 12.2011	NR RYS.	

NAWIERZCHNIA SYNTETYCZNA POLIPROPYLENOWA Z DRENAŻEM DLA BOISKA WIELOFUNKCYJNEGO

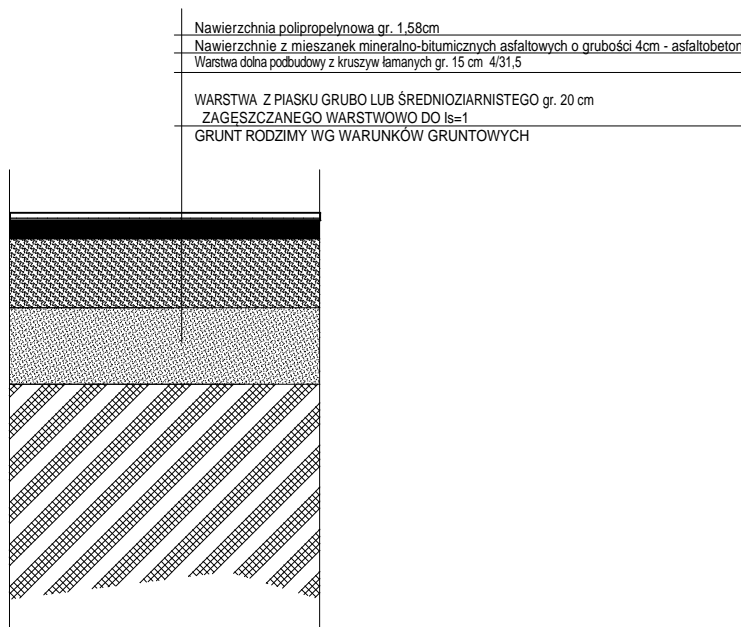

BOISKO DO PIŁKI NOŻNEJ

