UWAGA:
Linie wyznaczające krawędzie boiska wielofunkcyjnego szer. 5 cm
Linie wyznaczające krawędzie boiska do piłki nożnej szer. 10 cm

LEGENDA
boisko do gry w siatkówkę linie w kolorze żółtym
boisko do gry w tenisa linie w kolorze białym
boisko do gry w koszykówkę linie w kolorze niebieskim
boisko do gry w piłkę nożną linie w kolorze białym

BOISKO DO PIŁKI NOŻNEJ

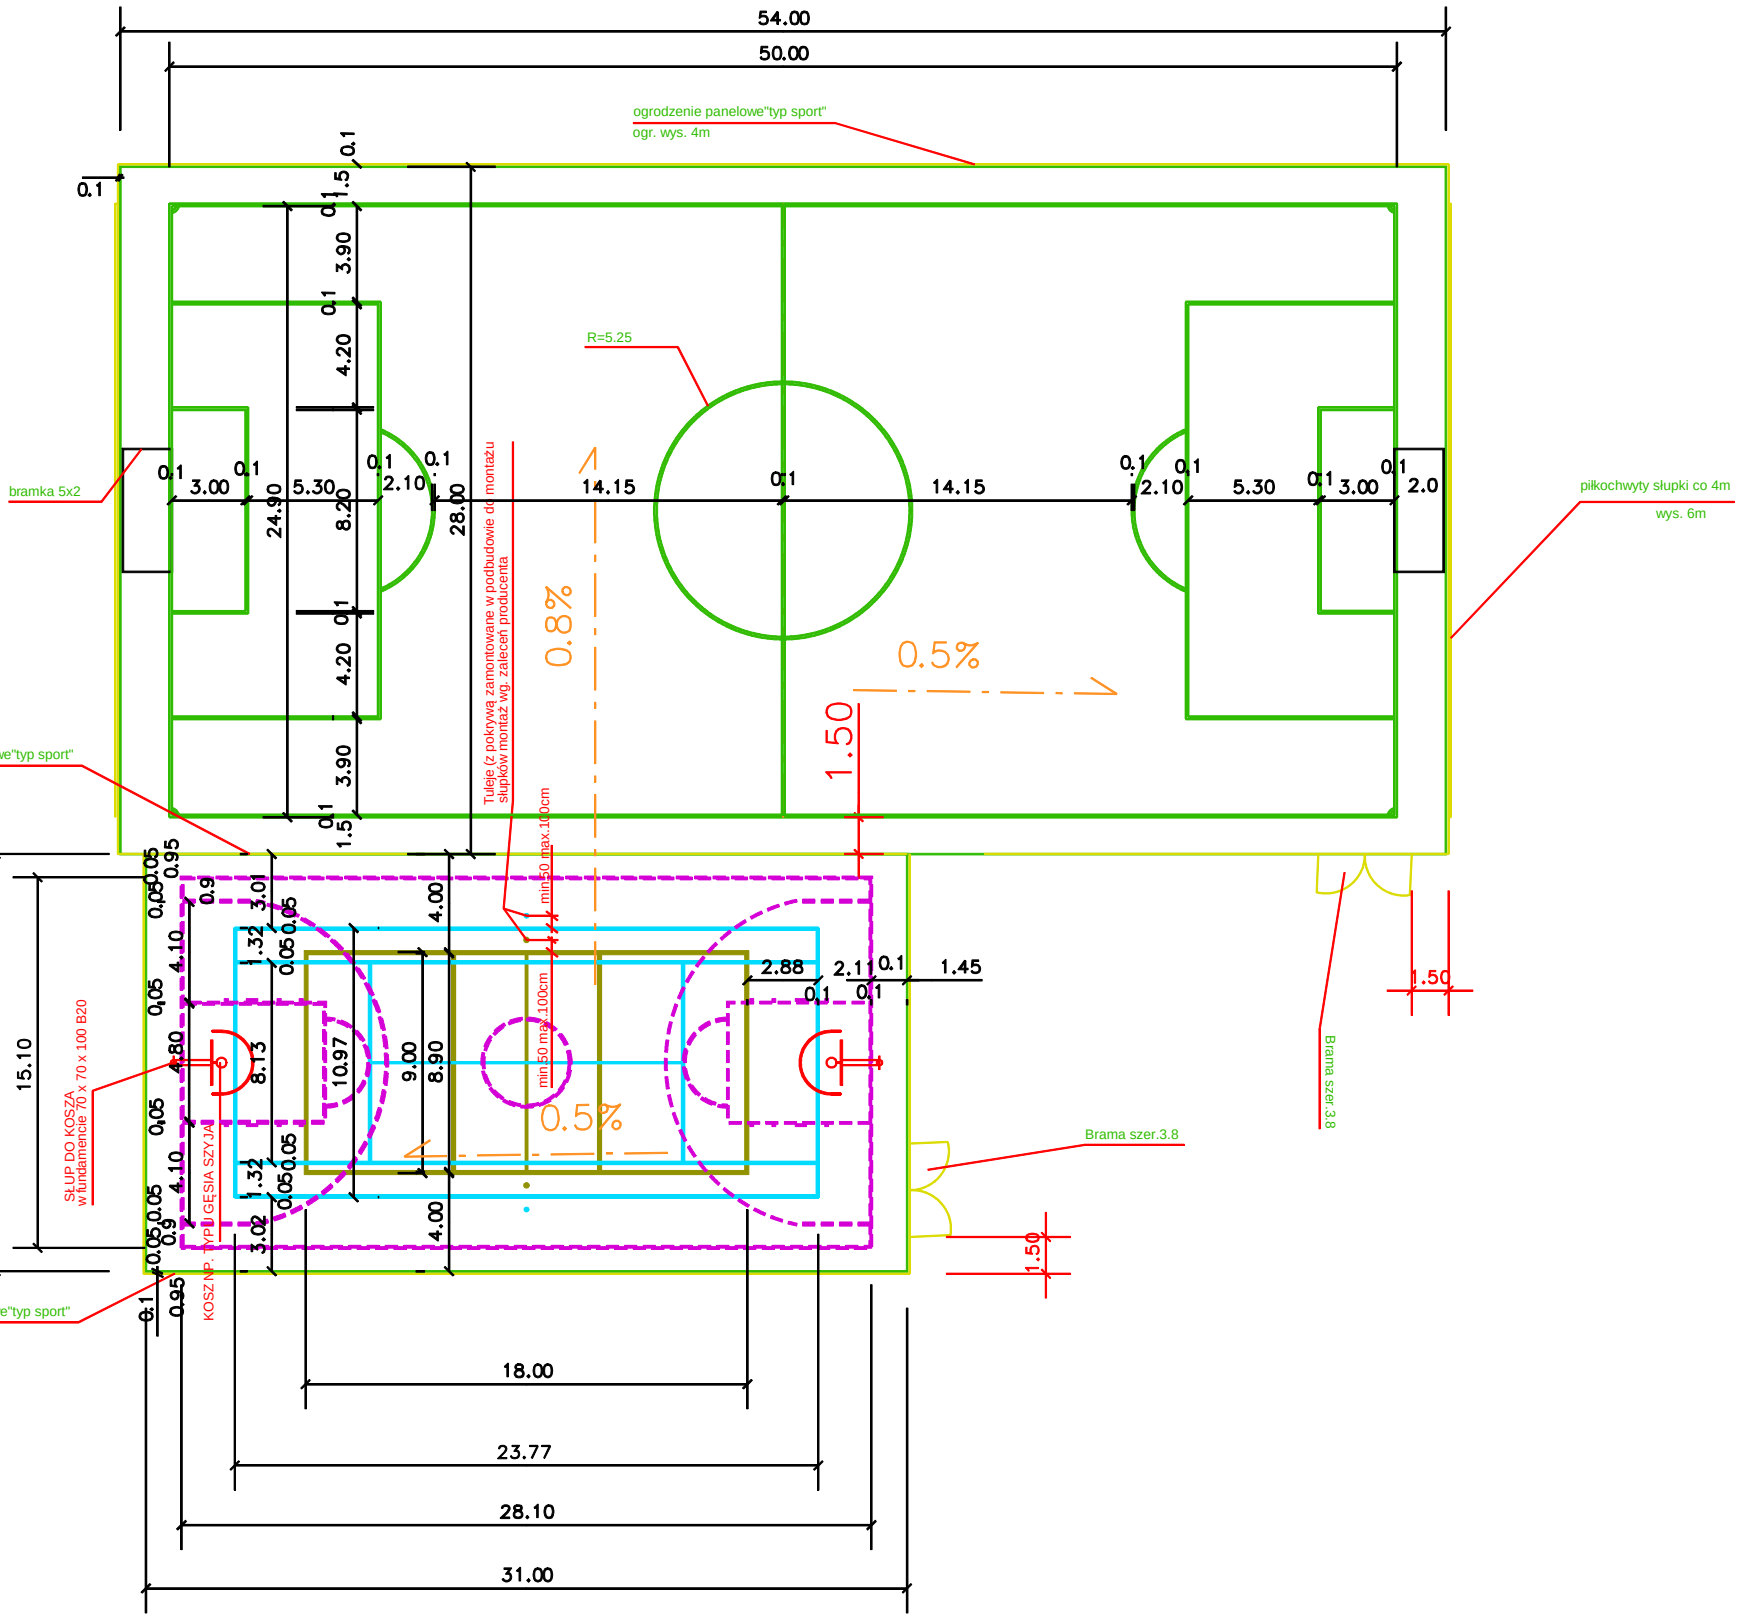

OBIEKT ADRES	PRZEBUDOWA BOISKA PRZY SZKOLE PODSTAWOWEJ W KASZEWICACH
TREŚĆ	SZCZEGÓŁ RYSUNKU BOISKA
OPRACOWANIE WYKONALI:	Rafał Włodarczyk mgr inż. Kazimierz Mamos GP.IV.7342/40/94
SKALA	1 : 200
DATA	08.2011
PODPIS	
NR RYS.	

SIATKÓWKA , KOSZYKÓWKA , TENIS ZIEMNY