




PARTER
SKALA 1:50

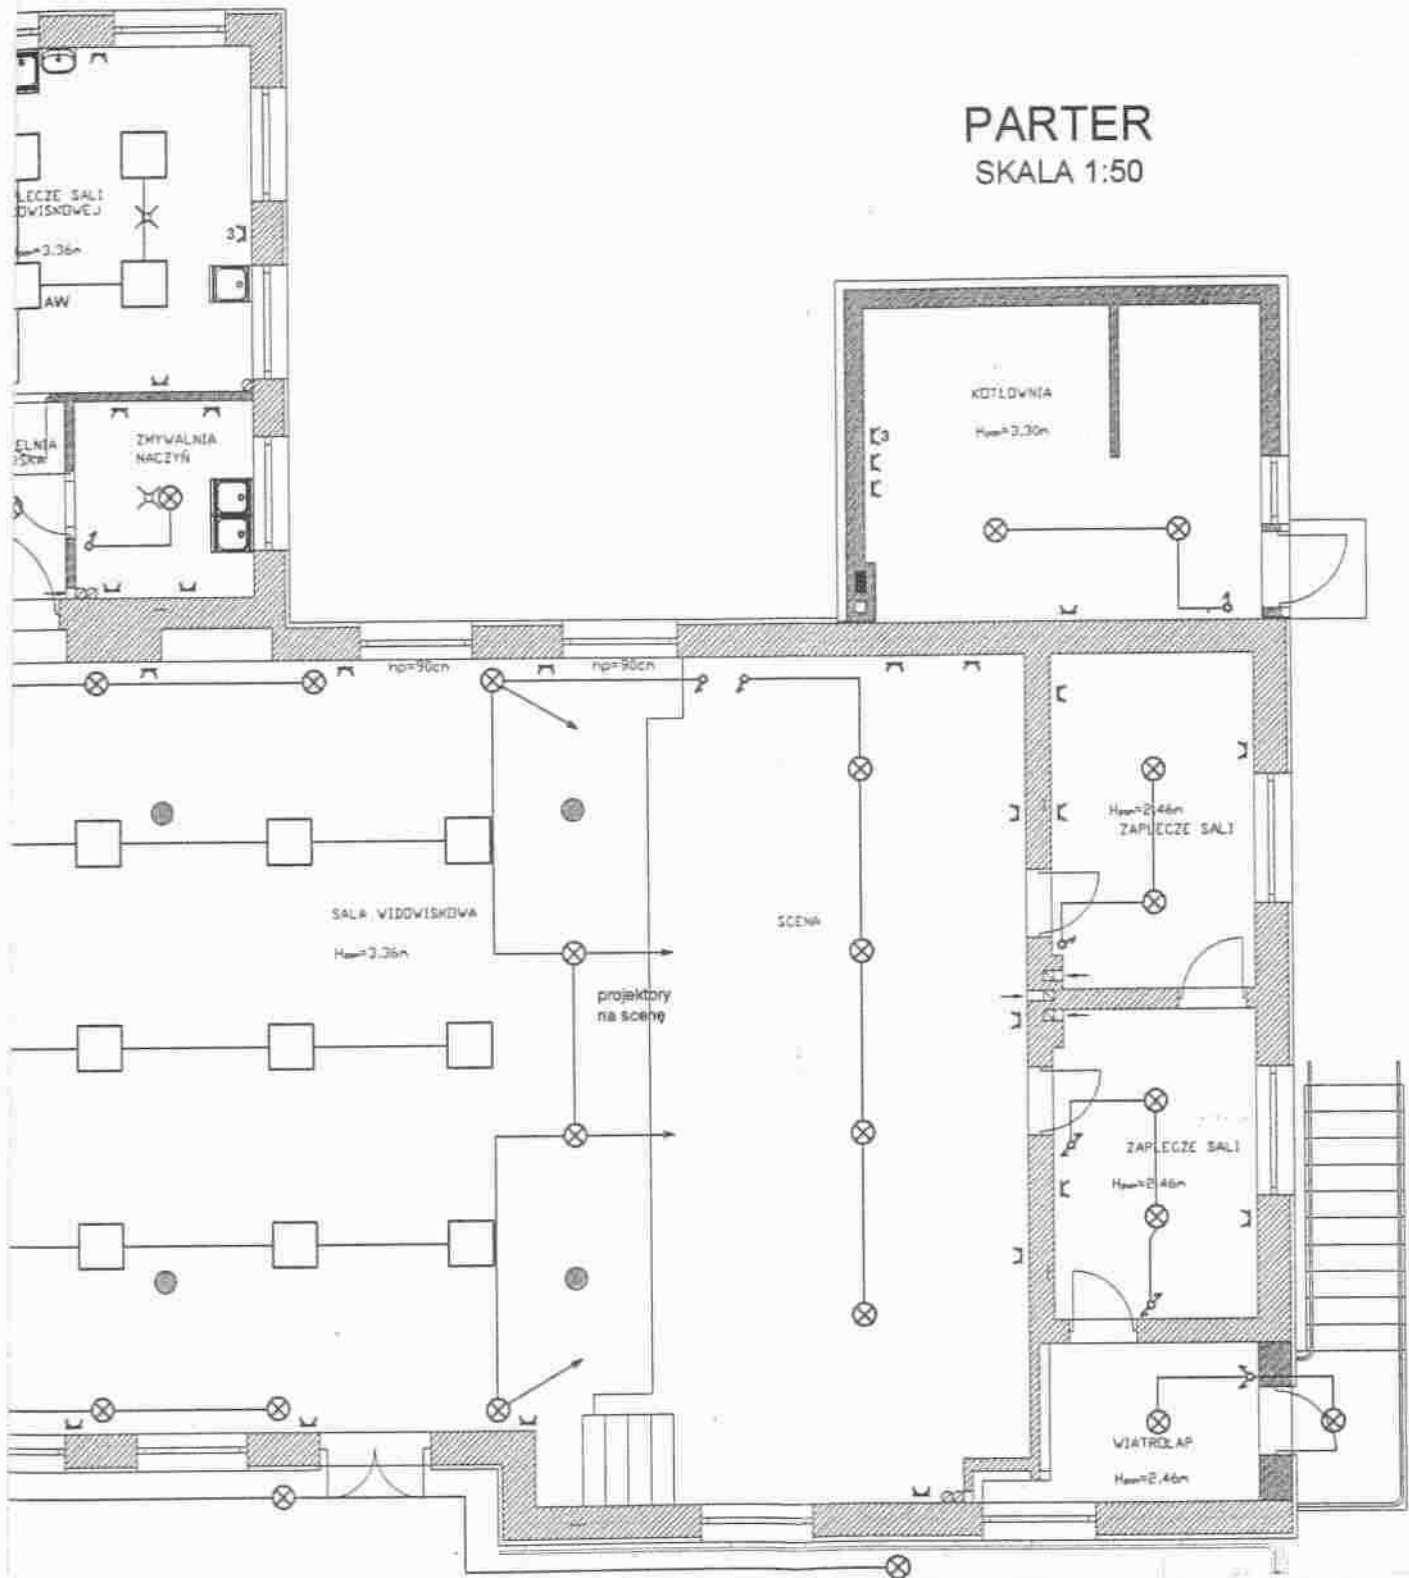

AZART - Bełchatów ul. Emilii Plater 35			
Obiekt	Budynek Gminnego Ośrodka Kultury w Klukach		
Adres	Kluki, dz.nr 730/5, 1210, 730/3		
Temat	Schemat instalacji parter		
Projektant	Inż. Marek Wirtek Ul. E. Plater 35 97-400 Bełchatów upr.proj. GP.IV.7342/263/94	Podpis: <i>Marek Wirtek</i> Inżynier elektryk 97-400 Bełchatów, ul. E. Plater 35 tel./fax (0-44) 733 04-44 Upr.bud. GP.IV.7342/1794	Data: Marzec 2010
		Podpis: <i>Marek Wirtek</i> Inżynier elektryk 97-400 Bełchatów, ul. E. Plater 35 tel./fax (0-44) 733 04-44 Upr.bud. GP.IV.7342/263/94	Skala: 1:50
Kreślił	Inż. Marek Wirtek Ul. E. Plater 35 97-400 Bełchatów upr.proj. GP.IV.7342/263/94		Rys. nr 1

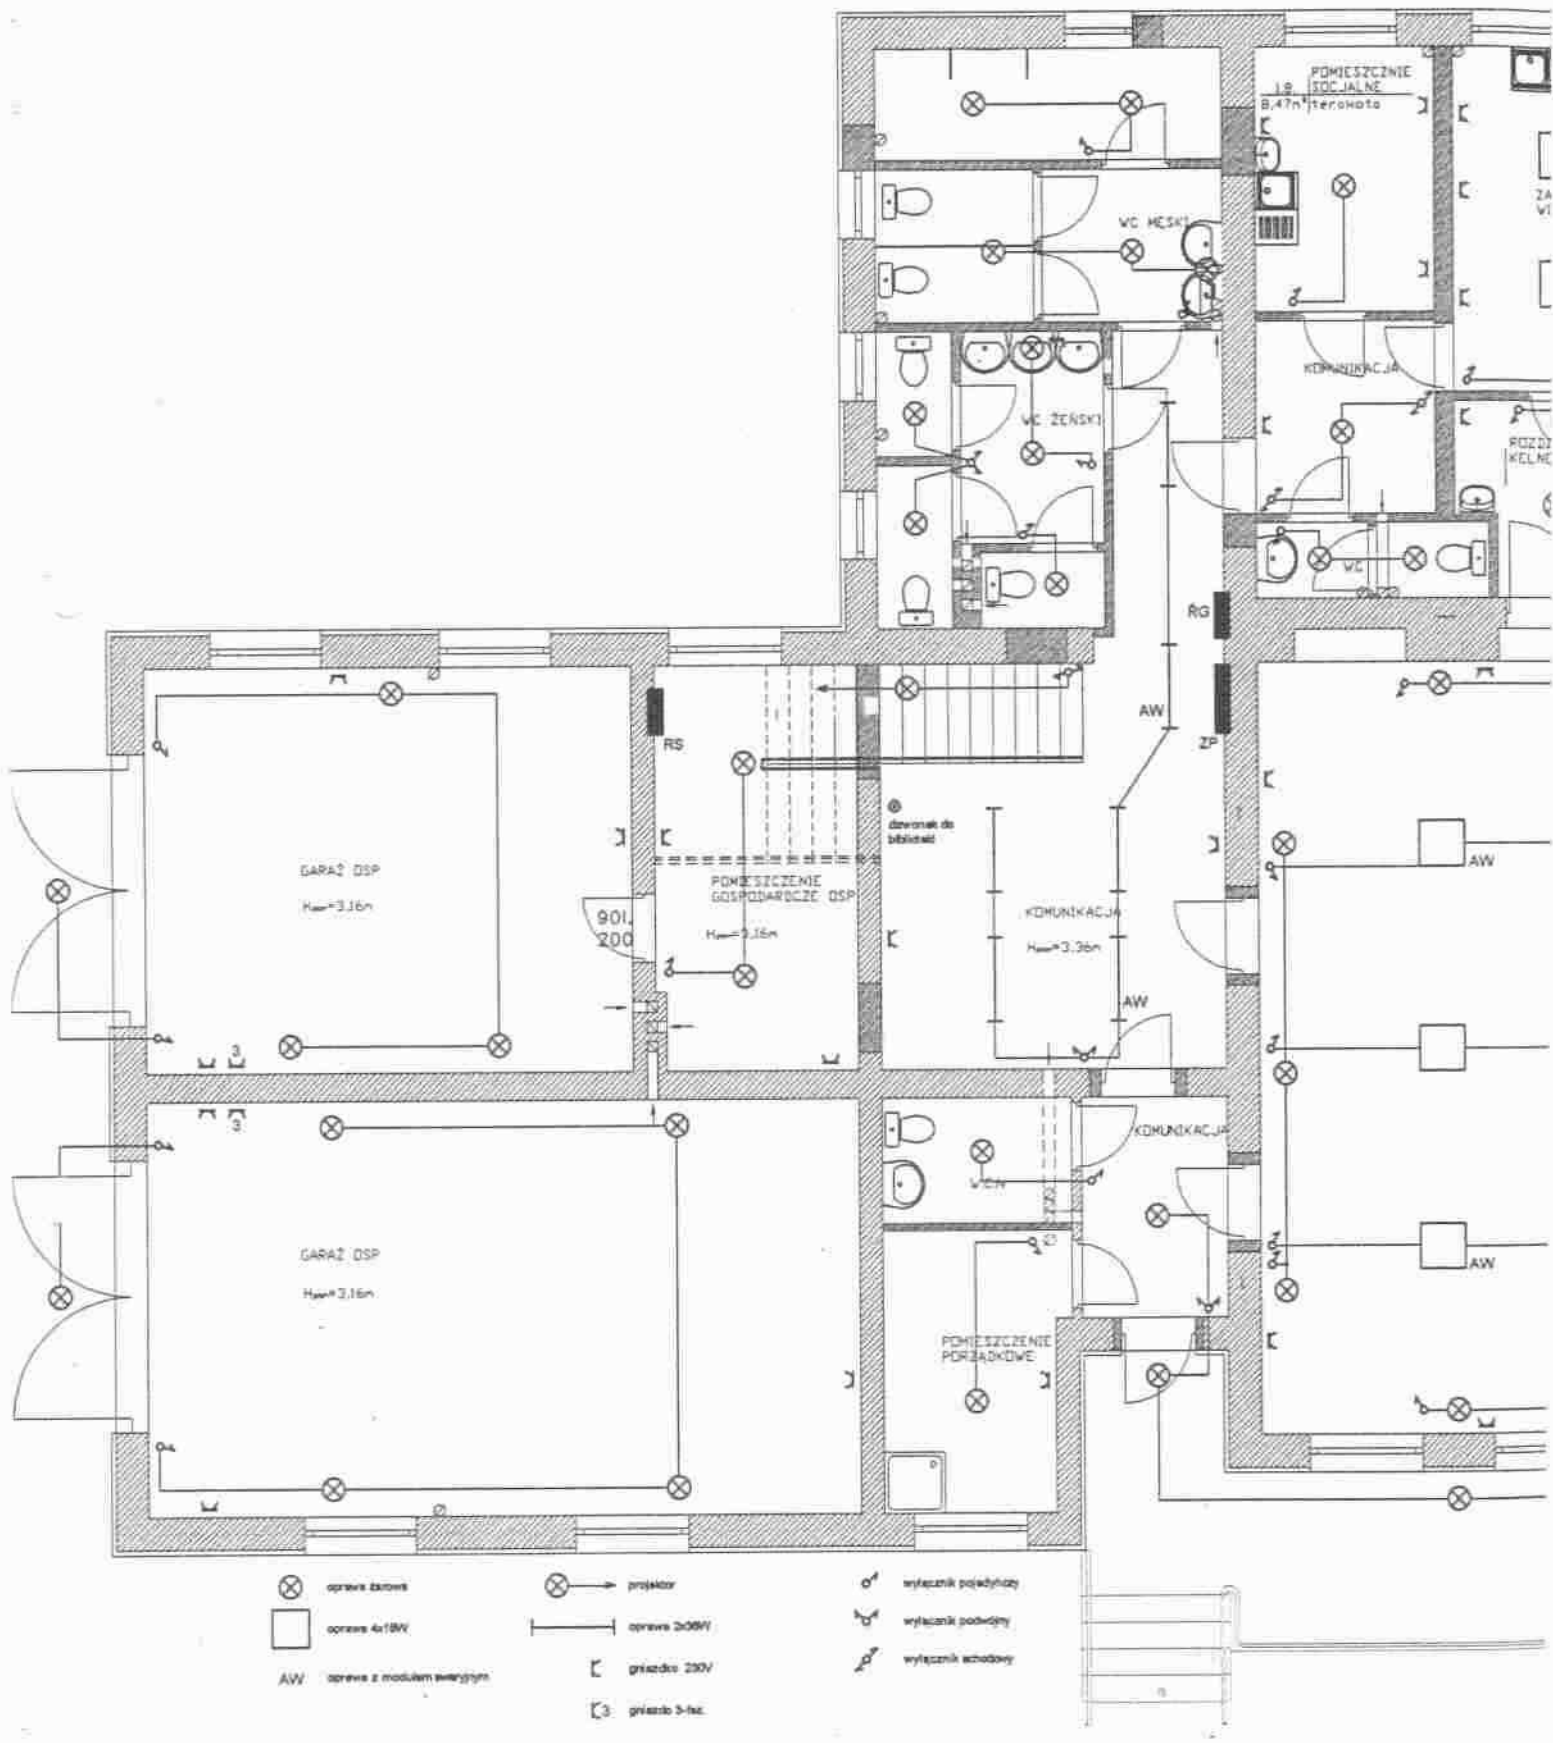


PIĘTRO
SKALA 1:50

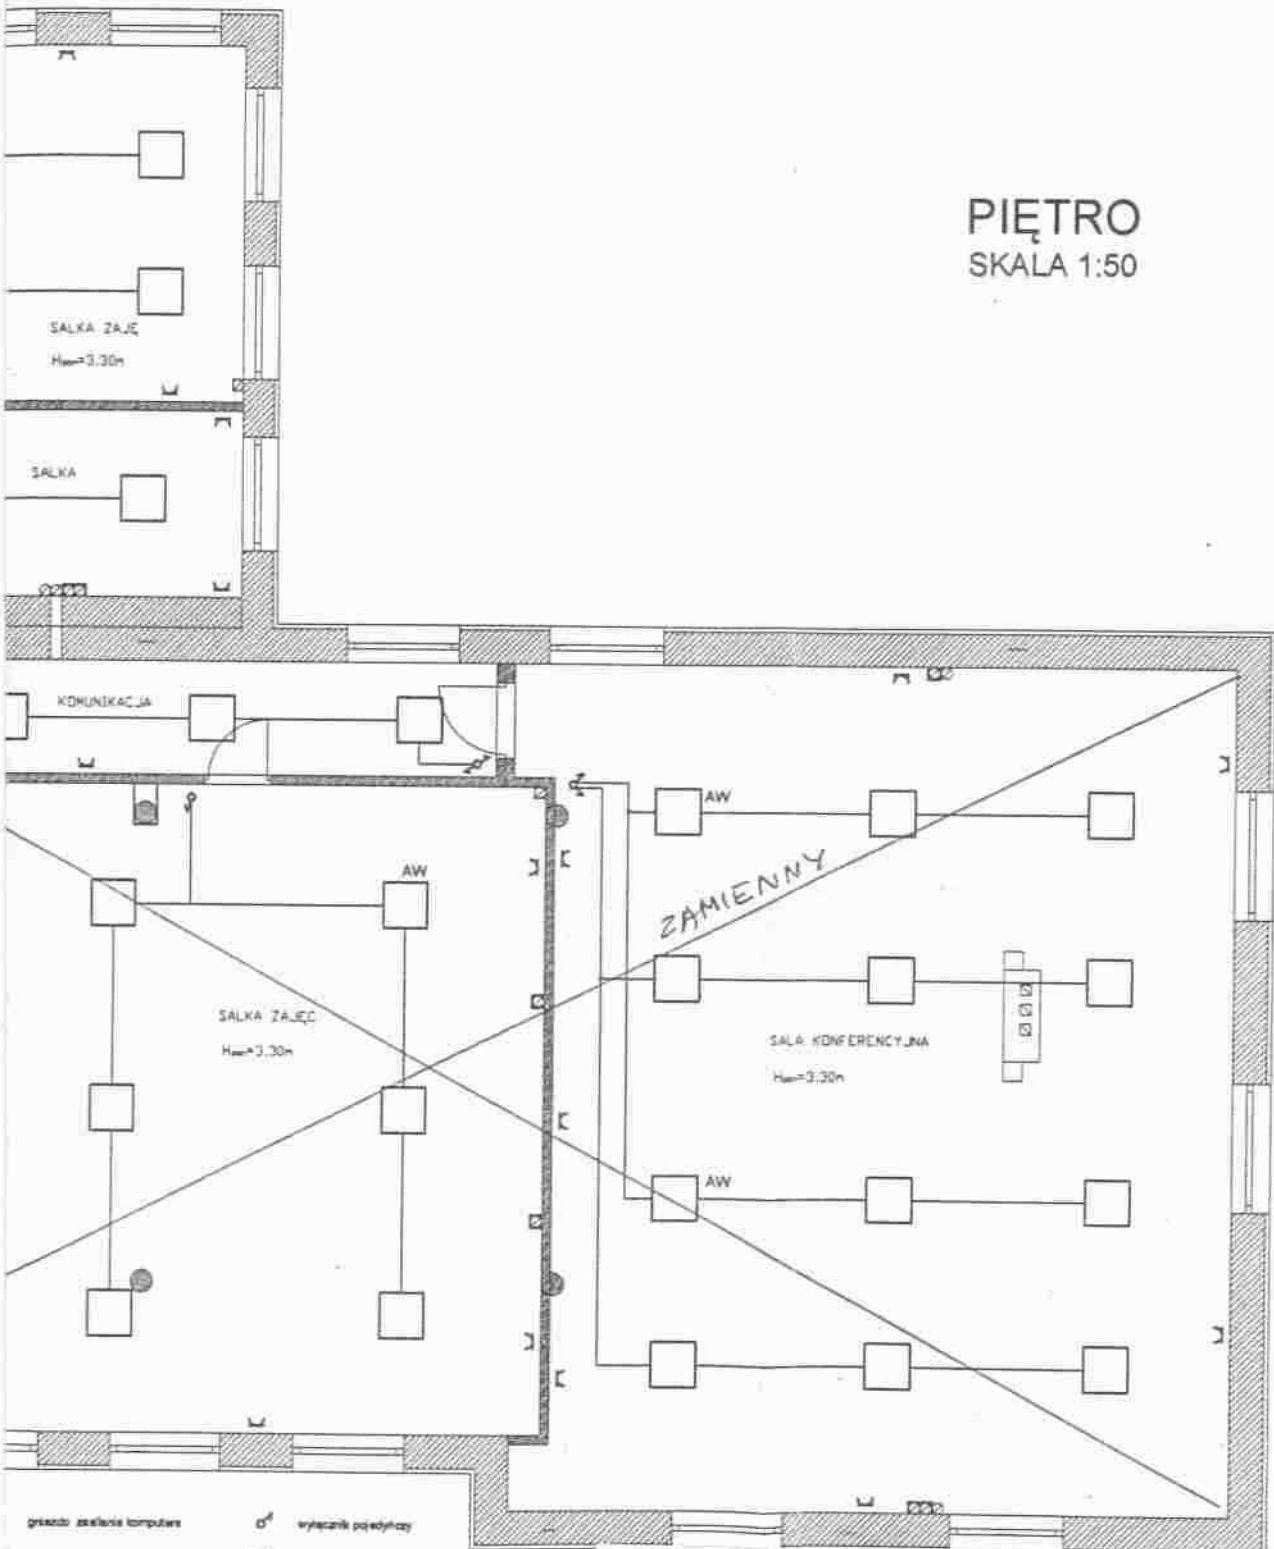

- gizdło zasilania komputer
- oprawa 200W
- gizdło 230V
- gizdło telefonizacji
- ☐ wyłącznik pojedynczy
- ☐ wyłącznik podwójny
- ☐ wyłącznik skrajowy

AZART - Belchatów ul. Emilii Plater 35			
Obiekt	Budynek Gminnego Ośrodka Kultury w Klukach		
Adres	Kluki, dz.nr 730/5, 1210, 730/3		
Temat	Schemat instalacji piętro		
Projektant	Inż. Marek Wirtek Ul. E. Plater 35 97-400 Belchatów upr.proj. GP.IV.7342/263/94	Podpis: <i>Marek Wirtek</i> Inżynier elektryk 97-400 Belchatów, ul. E. Plater 35 tel 0801 28 27 99 tel/fax (0-44) 734 21 84 Upr.bud. GP.IV.7342/1/94 Upr.proj. GP.IV.7342/263/94	Data: Marzec 2010
			Skala: 1:50
Kreślił	Inż. Marek Wirtek Ul. E. Plater 35 97-400 Belchatów upr.proj. GP.IV.7342/263/94	Podpis: Marek Wirtek inżynier elektryk 97-400 Belchatów, ul. E. Plater 35 tel 0801 28 27 99 tel/fax (0-44) 734 21 84 Upr.bud. GP.IV.7342/1/94 Upr.proj. GP.IV.7342/263/94	Rys. nr 2

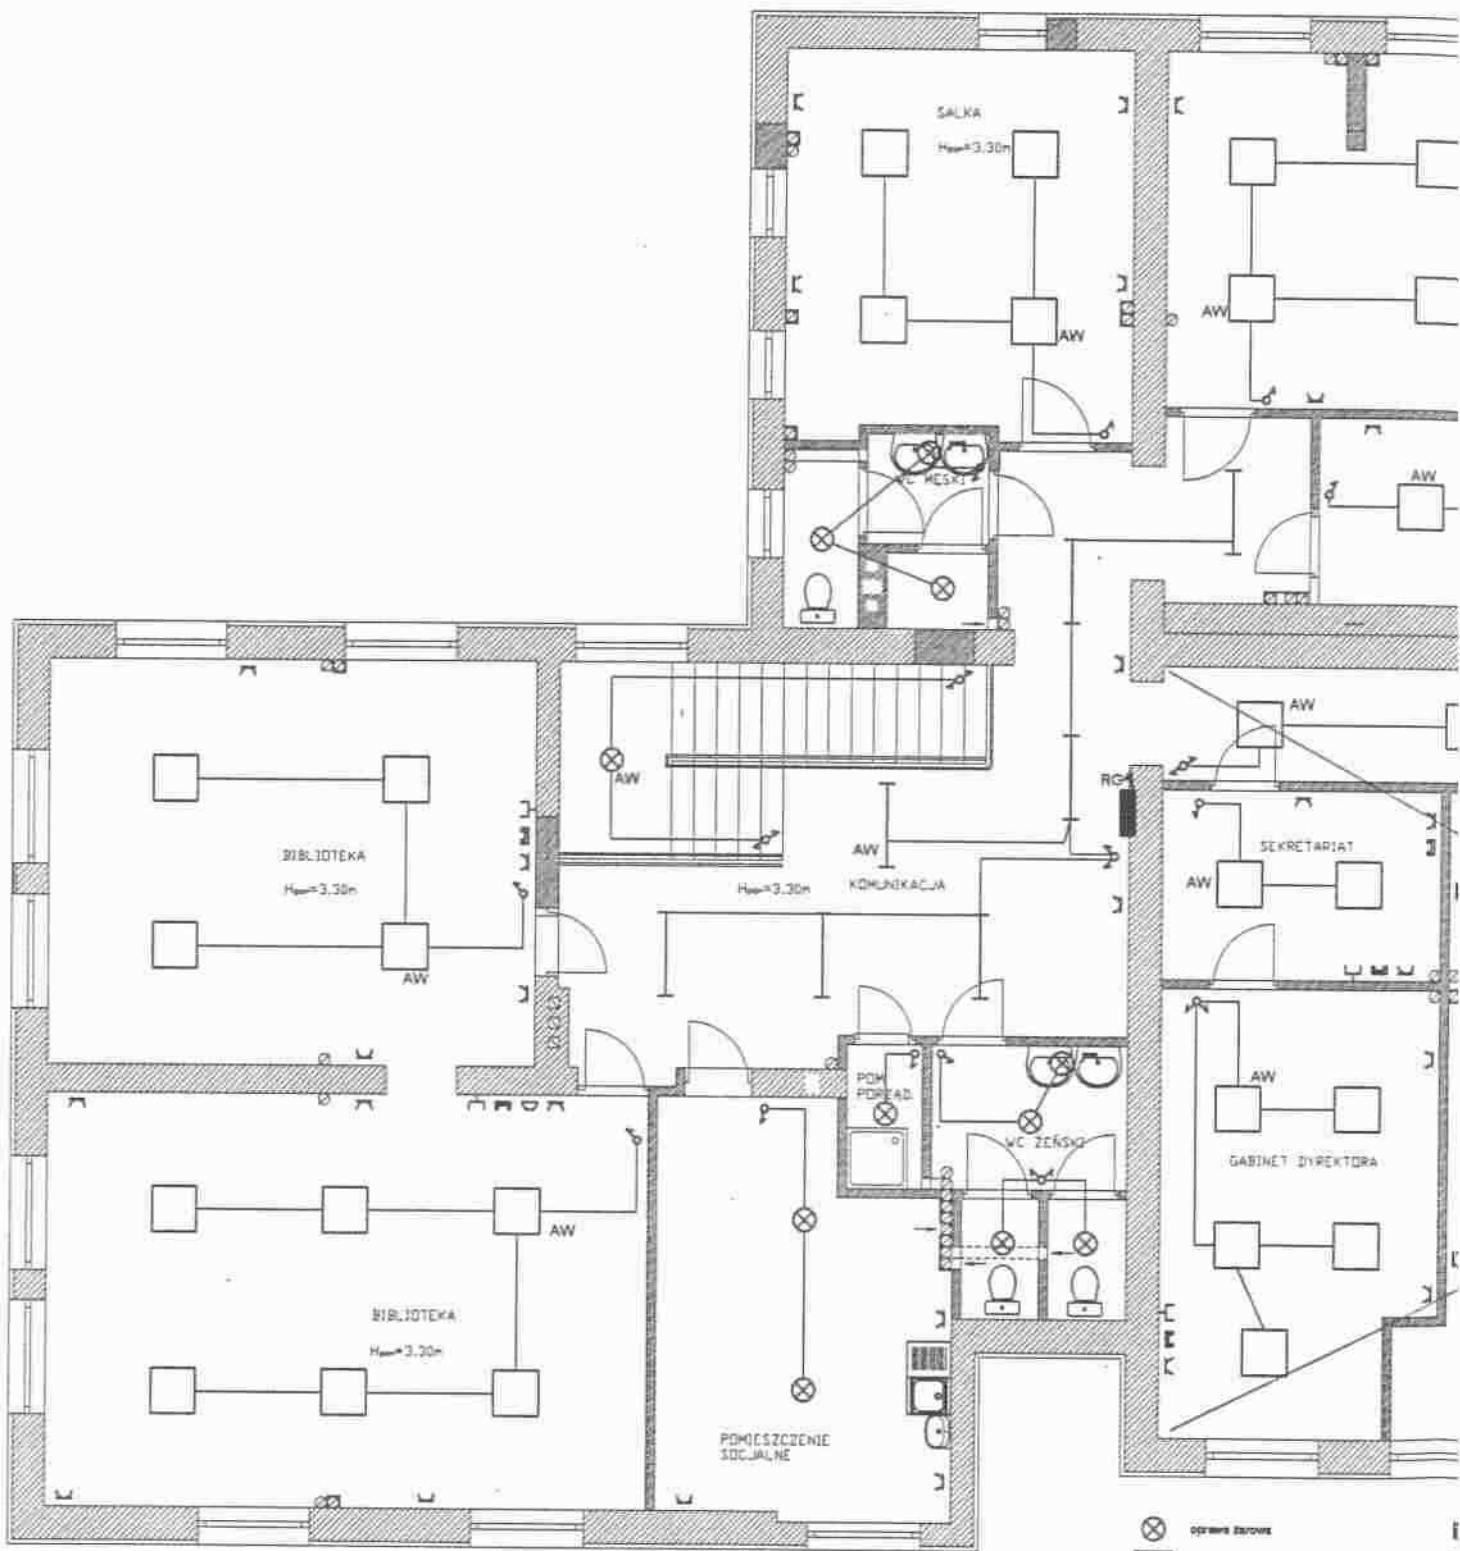

- ⊗ oprawa żarowa
- oprawa Art/W
- AW oznaczenie modułu awaryjnego

AZART - Belchatów ul. Emilii Plater 35

Obiekt: Budynek Gminnego Ośrodka Kultury w Klukach
 Adres: Kluki, dz.nr 730/5, 1210, 730/3
 Temat: Schemat instalacji odgromowej

Projektant	Inż. Marek Wirtek Ul. E. Plater 35 97-400 Belchatów upr.proj. GP.IV.7342/263/94	Podpis: <i>Marek Wirtek</i> Inżynier elektryk Ul. E. Plater 35 97-400 Belchatów upr.proj. GP.IV.7342/263/94	Data: Marzec 2010
			Skala: 1:50
Kreślił	Inż. Marek Wirtek Ul. E. Plater 35 97-400 Belchatów upr.proj. GP.IV.7342/263/94	Podpis: <i>Marek Wirtek</i> Inżynier elektryk Ul. E. Plater 35 97-400 Belchatów upr.proj. GP.IV.7342/263/94	Rys. nr 3

