


Nazwa inwestycji:

Przebudowa drogi wewnętrznej w miejscowości Żar

WYKAZ DRZEW DO WYCINKI

Lp.	Srednica [cm]	Obwód pnia drzewa mierzonego na wysokości 130 cm	Gatunek drzewa	Nr działki	Obręb
1	13	41	dąb bezszypułkowy	357	Żar
2	21	66	jesion wyniosły	357	Żar
3	20	63	olsza czarna	357	Żar
4	26	82	olsza czarna	357	Żar
5	30	94	olsza czarna	357	Żar
6	22	69	olsza czarna	357	Żar
7	30	94	olsza czarna	357	Żar
8a	12	38	olsza czarna	357	Żar
8b	15	47	olsza czarna	357	Żar
9a	21	66	olsza czarna	357	Żar
9b	31	97	olsza czarna	357	Żar
10	30	94	olsza czarna	357	Żar
11a	31	97	olsza czarna	357	Żar
11b	23	72	olsza czarna	357	Żar
12	22	69	olsza czarna	357	Żar
13	28	88	olsza czarna	357	Żar
14a	31	97	olsza czarna	357	Żar
14b	32	100	olsza czarna	357	Żar
15	16	50	olsza czarna	357	Żar
16	21	66	olsza czarna	357	Żar
17	24	75	olsza czarna	357	Żar
18	25	79	olsza czarna	357	Żar
19a	11	35	olsza czarna	357	Żar
19b	12	38	olsza czarna	357	Żar
20	8	25	olsza czarna	357	Żar
21	15	47	olsza czarna	357	Żar
22	10	31	brzoza brodawkowata	357	Żar
23a	24	75	dąb bezszypułkowy	357	Żar
23b	26	82	dąb bezszypułkowy	357	Żar
24	9	28	olsza czarna	357	Żar
25a	26	82	olsza czarna	357	Żar
25b	27	85	olsza czarna	357	Żar
25c	28	88	olsza czarna	357	Żar
26	28	88	olsza czarna	357	Żar
27	29	91	olsza czarna	357	Żar

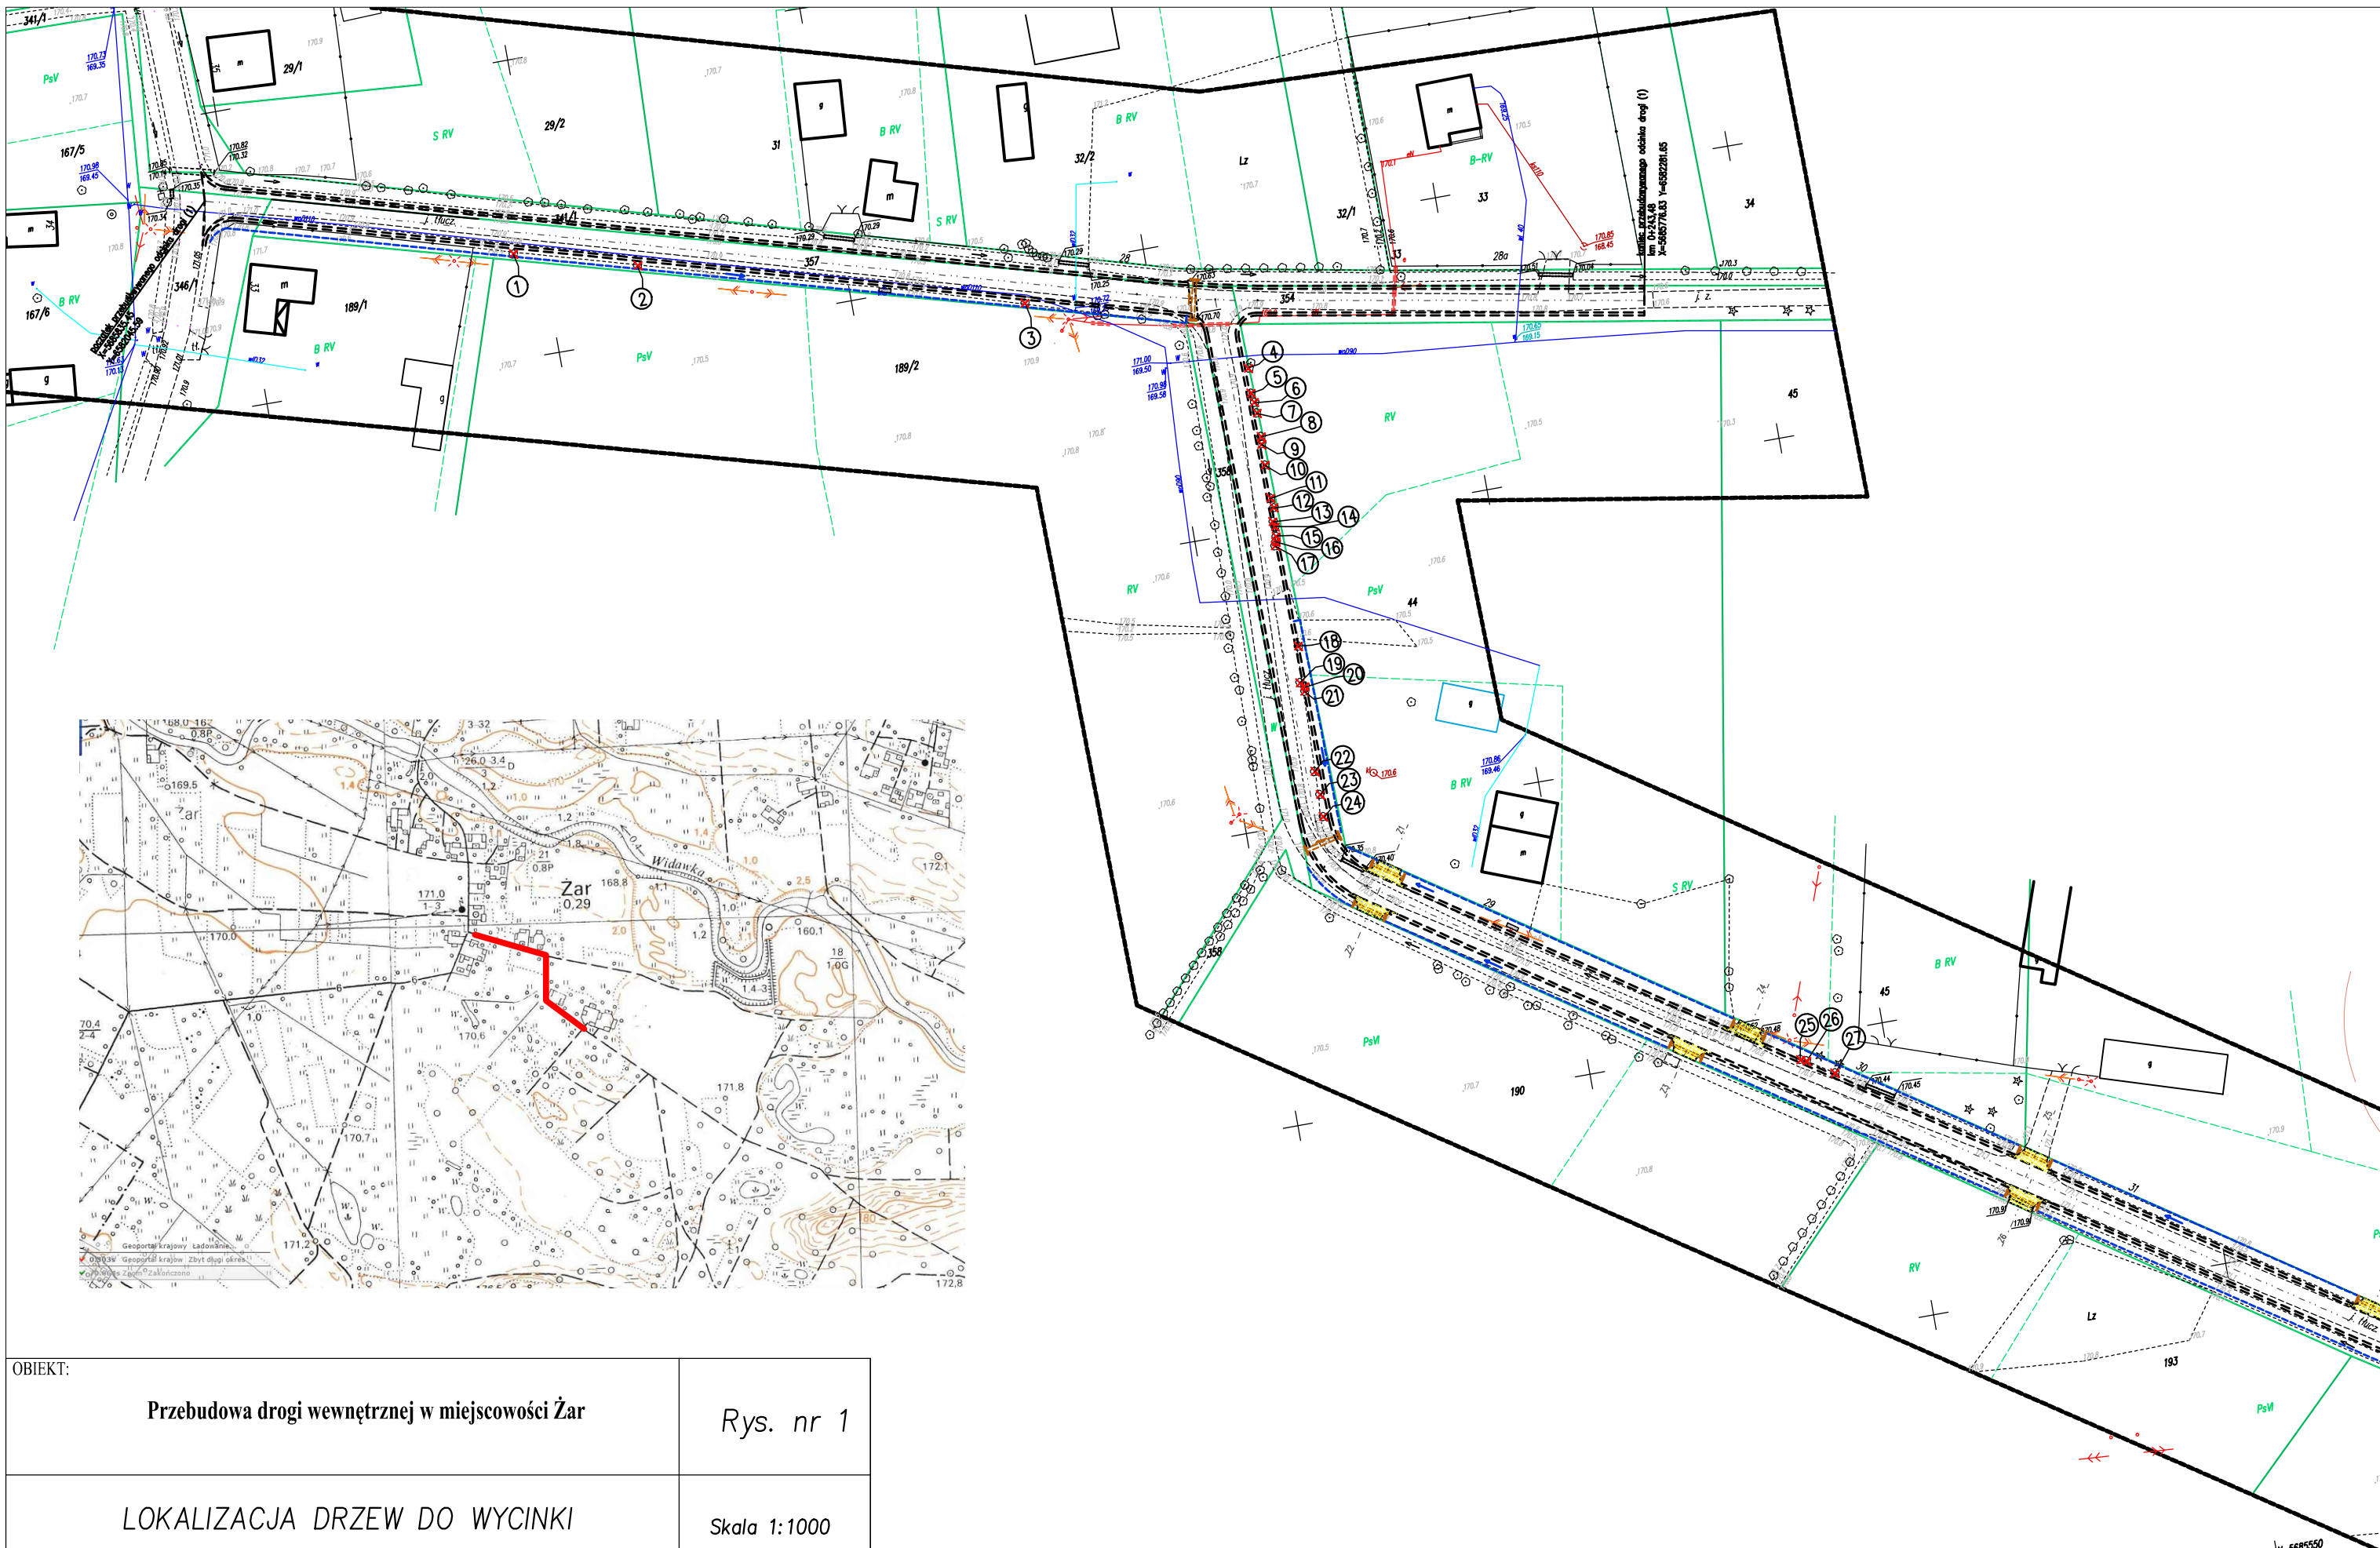

OBIEKT:				Rys. nr 1
Przebudowa drogi wewnętrznej w miejscowości Żar				
LOKALIZACJA DRZEW DO WYCINKI				Skala 1:1000
branża:	projektował:	nr uprawnień:	podpis:	Data opracowania: maj 2015
drogowa	mgr inż. Kazimierz Mamos	GP.IV.7342/40/94		