

**UCHWAŁA NR 24/VIII/07**  
**RADY GMINY KLUKI**  
z dnia 31 maja 2007 roku

**w sprawie przystąpienia do sporządzenia miejscowego planu zagospodarowania  
przestrzennego dla Gminy Kluki w zakresie  
trasy linii elektroenergetycznej 400 kV.**

Na podstawie art. 18 ust. 2 pkt 5 ustawy z dnia 8 marca 1990 r. o samorządzie gminnym (t. j. Dz. U. z 2001 r. Nr 142, poz. 1591; z 2002 r. Nr 23, poz. 220, Nr 62, poz. 558, Nr 113, poz. 984, Nr 153, poz. 1271 i Nr 214, poz. 1806, z 2003 r. Nr 80, poz. 717 i Nr 162, poz. 1568; z 2004 r. Nr 102, poz. 1055, Nr 116, poz. 1203 i Nr 167, poz. 1759; z 2005 r. Nr 172, poz. 1441, Nr 175, poz. 1457; z 2006 r. Nr 17, poz. 128) oraz art. 14 ust. 1, ust. 2 i ust. 4 ustawy z dnia 27 marca 2003 r. o planowaniu i zagospodarowaniu przestrzennym (Dz. U. Nr 80, poz. 717; z 2004 r. Nr 6, poz. 41 i Nr 141, poz. 1492; z 2005 r. Nr 113, poz. 954, Nr 130, poz. 1087; z 2006 r. Nr 45, poz. 319, Nr 225, poz. 1635) Rada Gminy Kluki uchwala, co następuje:

§1. Przystąpić do sporządzenia miejscowego planu zagospodarowania przestrzennego Gminy Kluki w ograniczonym zakresie obejmującym następujący przedmiot opracowania: wyznaczenie terenów przebiegu trasy linii elektroenergetycznej 400 kV.

§2. Integralną częścią uchwały jest załącznik graficzny.


§3. Ustala się, że zakres przestrzenny planu obejmować będzie obszar określony w załączniku graficznym.

§4. Wykonanie uchwały powierza się Wójtowi Gminy Kluki.

§5. Uchwała podlega ogłoszeniu na tablicy ogłoszeń w Urzędzie Gminy Kluki.

§6. Uchwała wchodzi w życie z dniem podjęcia.

PRZEWODNICZĄCY  
Rady Gminy Kluki  
  
Grzegorz Augustyniak

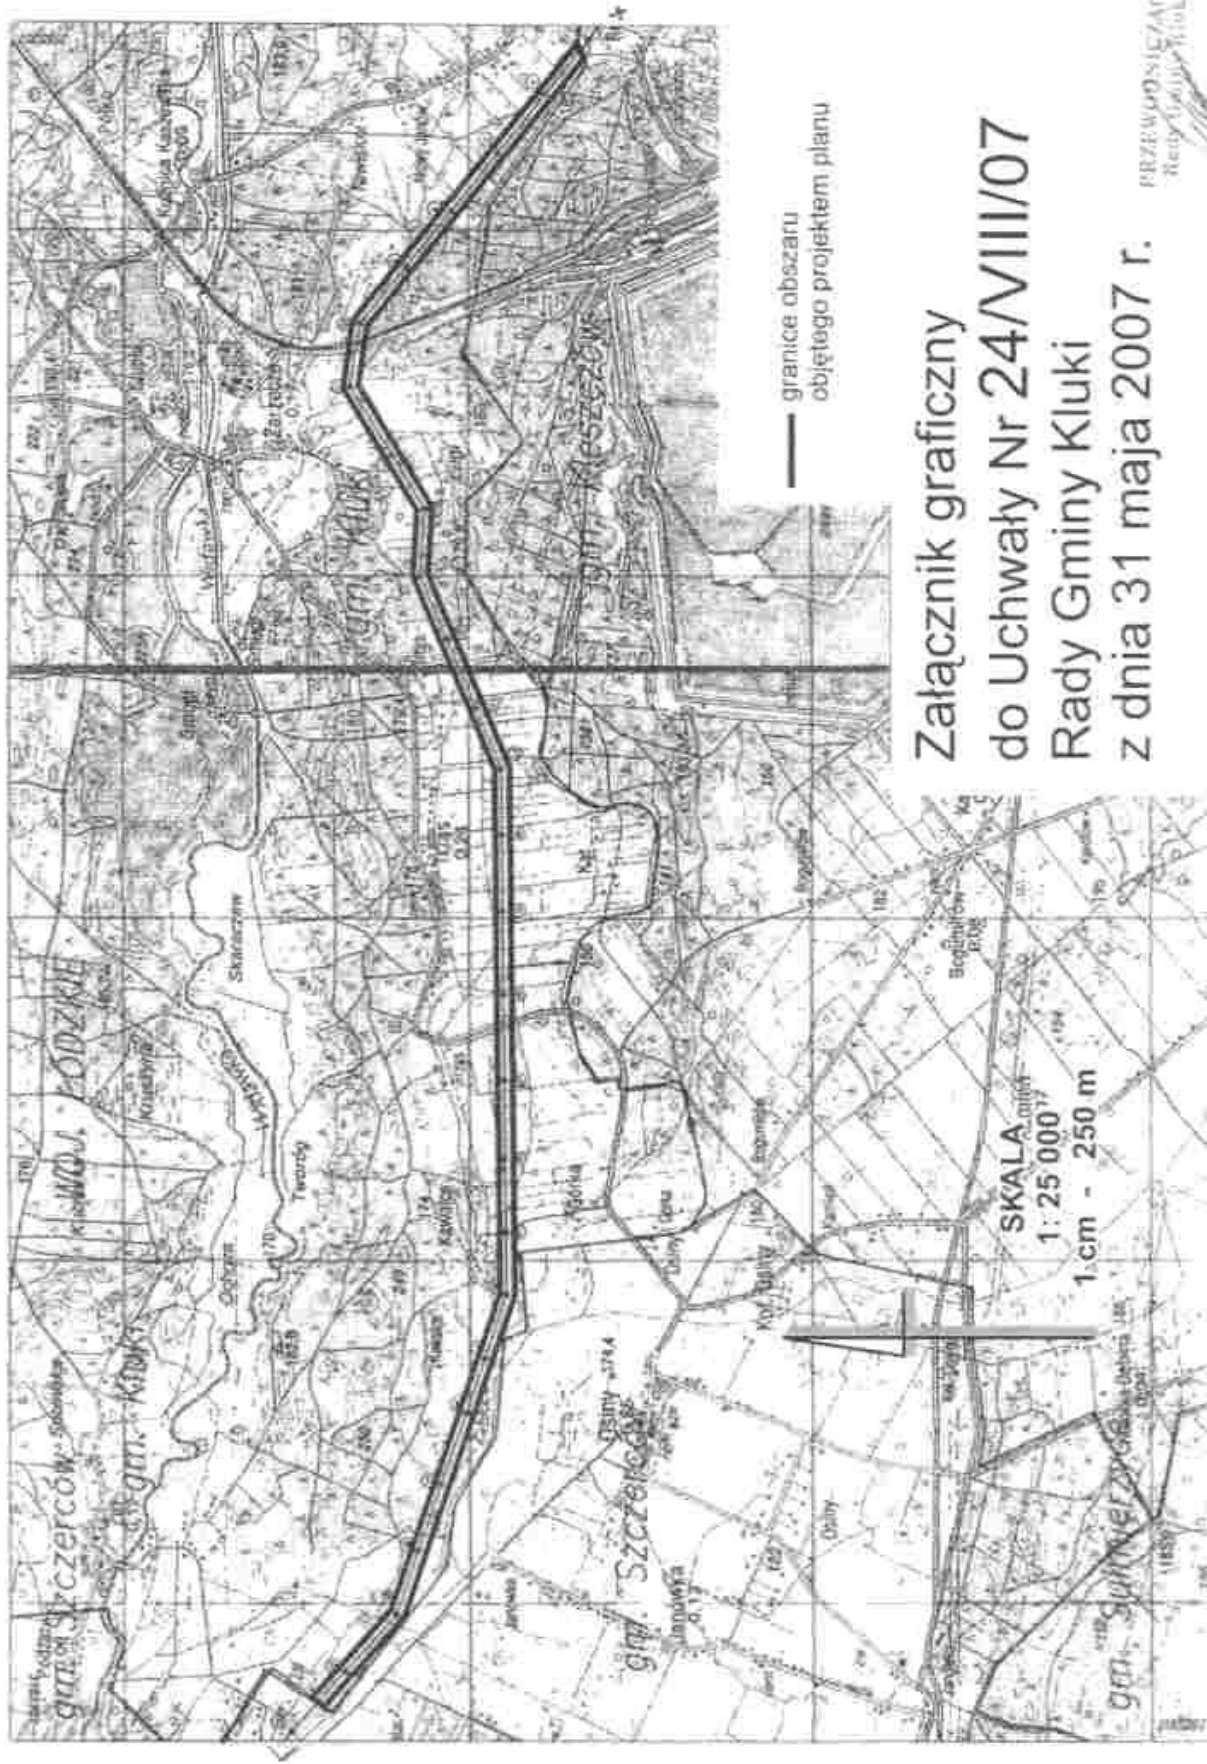

— granice obszaru  
objętego projektem planu

**Załącznik graficzny  
do Uchwały Nr 24/VIII/07  
Rady Gminy Kluki  
z dnia 31 maja 2007 r.**

PRZEWOŃCZAK  
Krzysztof  
Urząd Gminy Kluki  
Urzędnik Augustyniak