


Dom
Jarek Sikorski

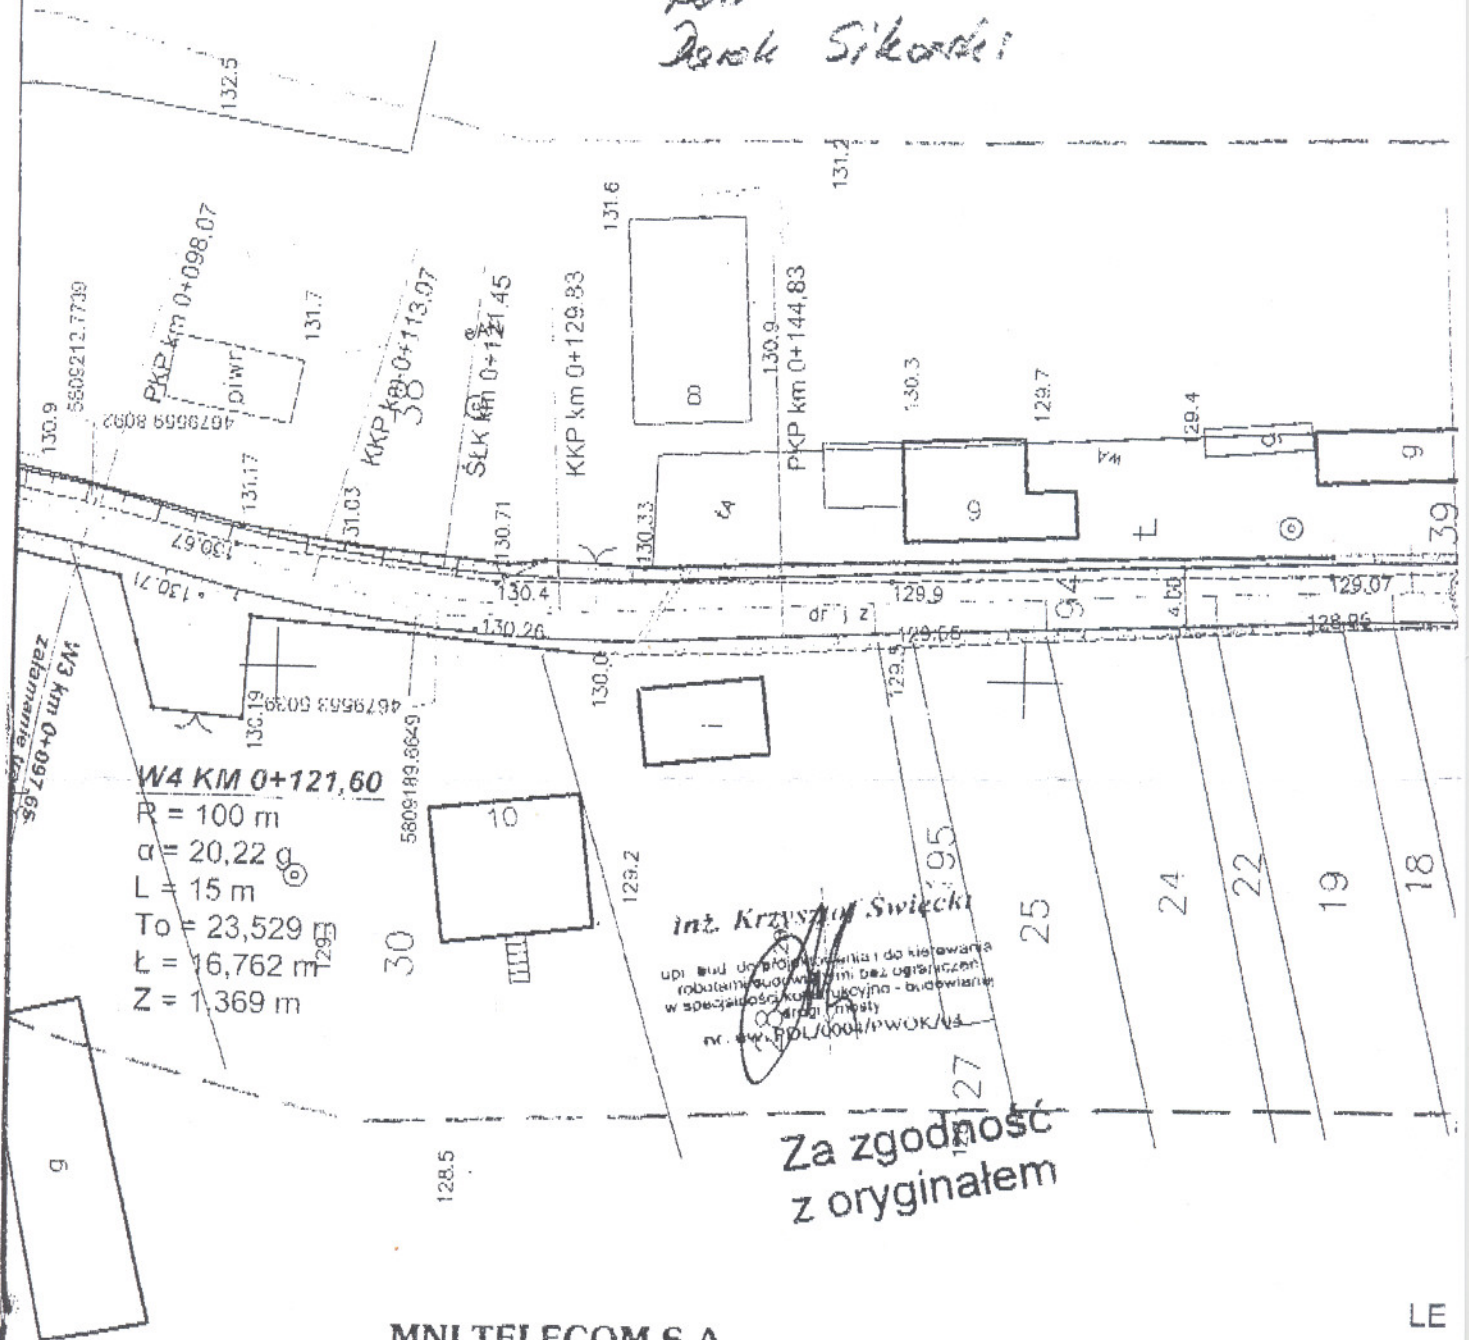

WA KM 0+121,60
R = 100 m
 $\alpha = 20,22$
L = 15 m
To = 23,529
l = 16,762 m
Z = 1,369 m

inż. Krzysztof Świecki
upr. bud. do projektowania i do kierowania
robotami budowlanymi bez ograniczeń
w szczególności konstrukcyjno - budowlanych
nr. ew. POL/0004/PWOK/14

Za zgodność
z oryginałem

MNI TELECOM S.A.
26-600 Radom
ul. Potkanowska 54a
REGON 671946660, NIP 952-00-14-183

1. Urządzenia itp pod warunkiem zabezpieczenia
kabli telekomunikacyjnych pod projektowaną nasienioną
odcinek II km 0+025 + 0+185 marsz szkieletowa
typu AROT \varnothing MD.

p.o. Dyrektora ds. Techniki
Sieci Szeptel
Sławomir Niemyski

LE