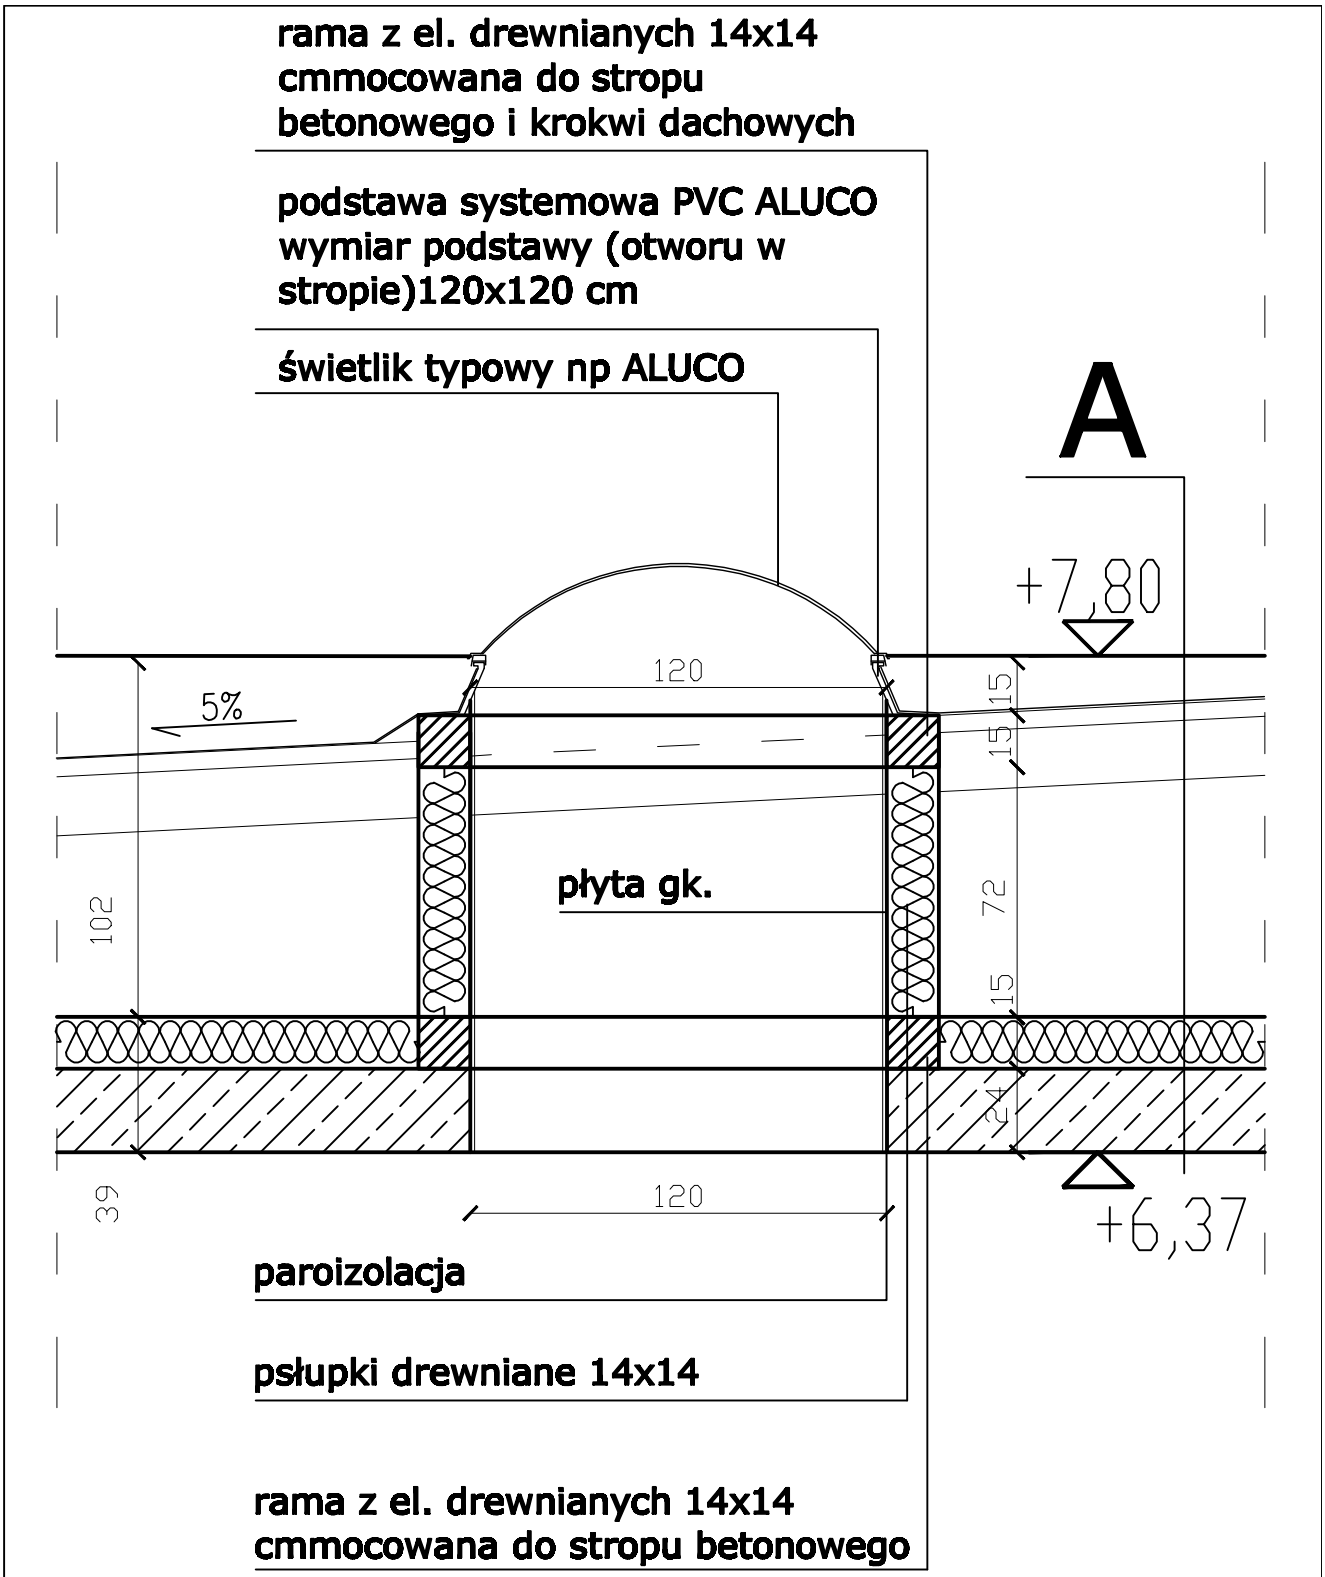

temat	PROJEKT BUDOWLANY ROZBUDOWY		A7
branża	ARCHITEKTURA		
obiekt	SZKOŁA PODSTAWOWA W KOŁBIELI		
adres budowy	ul. Szkolna 05-340 Kołbiel Dz. Nr ew. 262 w Kołbiel		
inwestor	Gmina kołbiel ul. Szkolna 1 05-340 Kołbiel		
projektował	mgr inż. arch. Krzysztof Izal	upr. bud. KK - 086/02	
projektował	mgr inż. arch. Zbigniew Trybulek	upr. bud. UAN - VIII/63661/10/88	
rysunek	SZCZEGÓŁ DACHU-ŚWIETLIK	SKALA 1:20	
		LISTOPAD 2009	