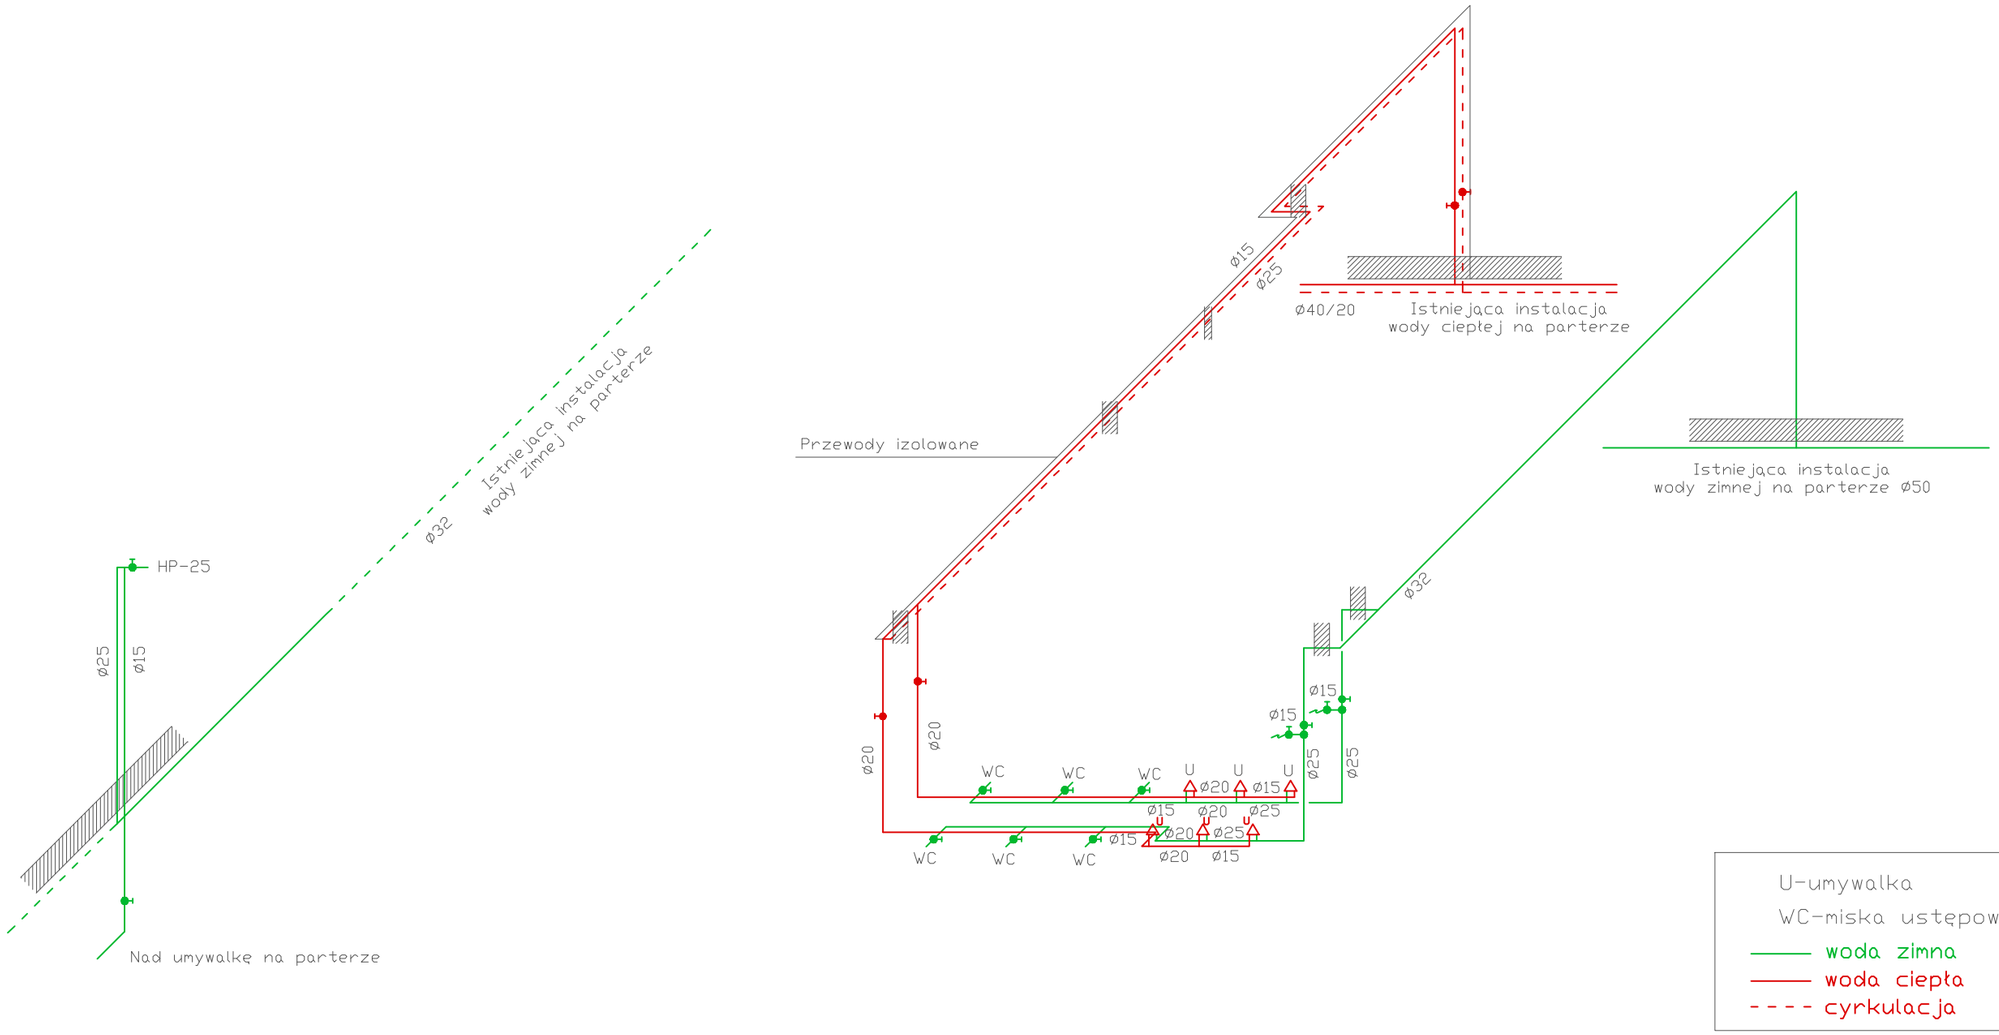

temat	PROJEKT BUDOWLANY ROZBUDOWY		W5
branża	PROJEKT INSTALACJI WODNO-KANALIZACYJNEJ		
obiekt	SZKOŁA PODSTAWOWA W KOŁBIELI		
adres budowy	ul. Szkolna 05-340 Kołbiel Dz. Nr ew. 282 w Kołbieli		
inwestor	Gmina Kołbiel ul. Szkolna 1 05-340 Kołbiel		
projektował	inż. Jacek Tomaszewski	upr. bud. 35/64	
opracował	mgr inż. Marek Frelek	upr. bud. St-526/85	
rysunek	AKSONOMETRIA WODY ZIMNEJ I CIEPŁEJ	LISTOPAD 2009	