


# pas drogowy droga krajowa nr 50

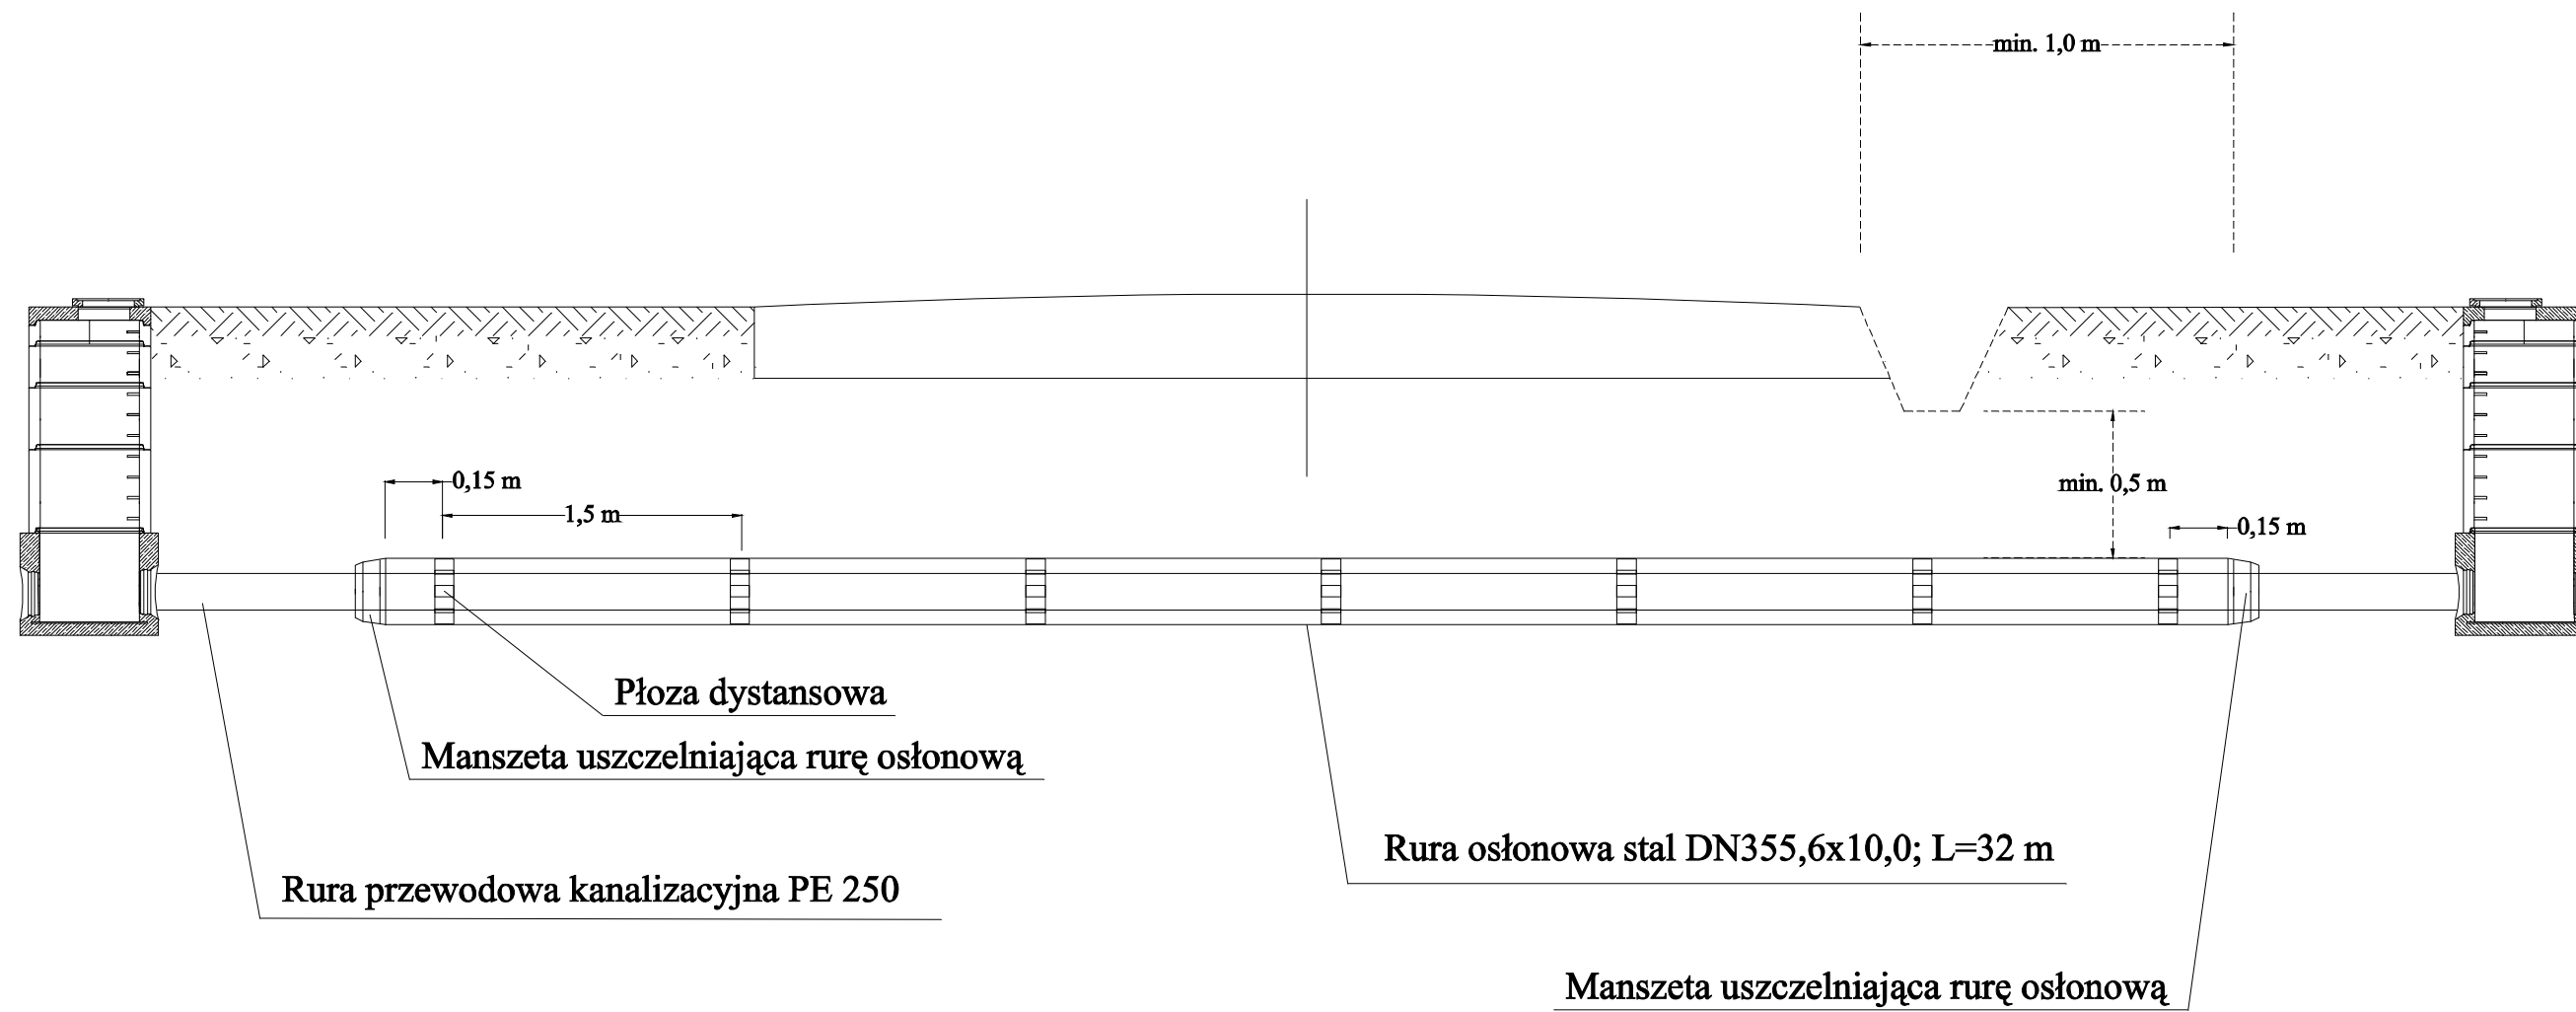

Projekt	SIEĆ KANALIZACJI SANITARNEJ			
Adres obiektu	KOŁBIEL; GM. KOŁBIEL			
Rysunek	SCHEMAT PRZEJŚCIA RUROCIĄGIEM K.S. POD DROGĄ			
Branża	SANITARNA		SKALA	
Funkcja	Imię i nazwisko	Nr uprawnień	Podpis	Nr rysunku
Projektant	mgr inż. PAWEŁ BOBROWSKI	MAZ/0201/POOS/07		3
Sprawdził	mgr inż. PAWEŁ RĘDZIŃSKI	MAZ/0428/POOS/09		
PRAWA AUTORSKIE ZASTRZEŻONE			Data: 11.2010 r.	Strona: