
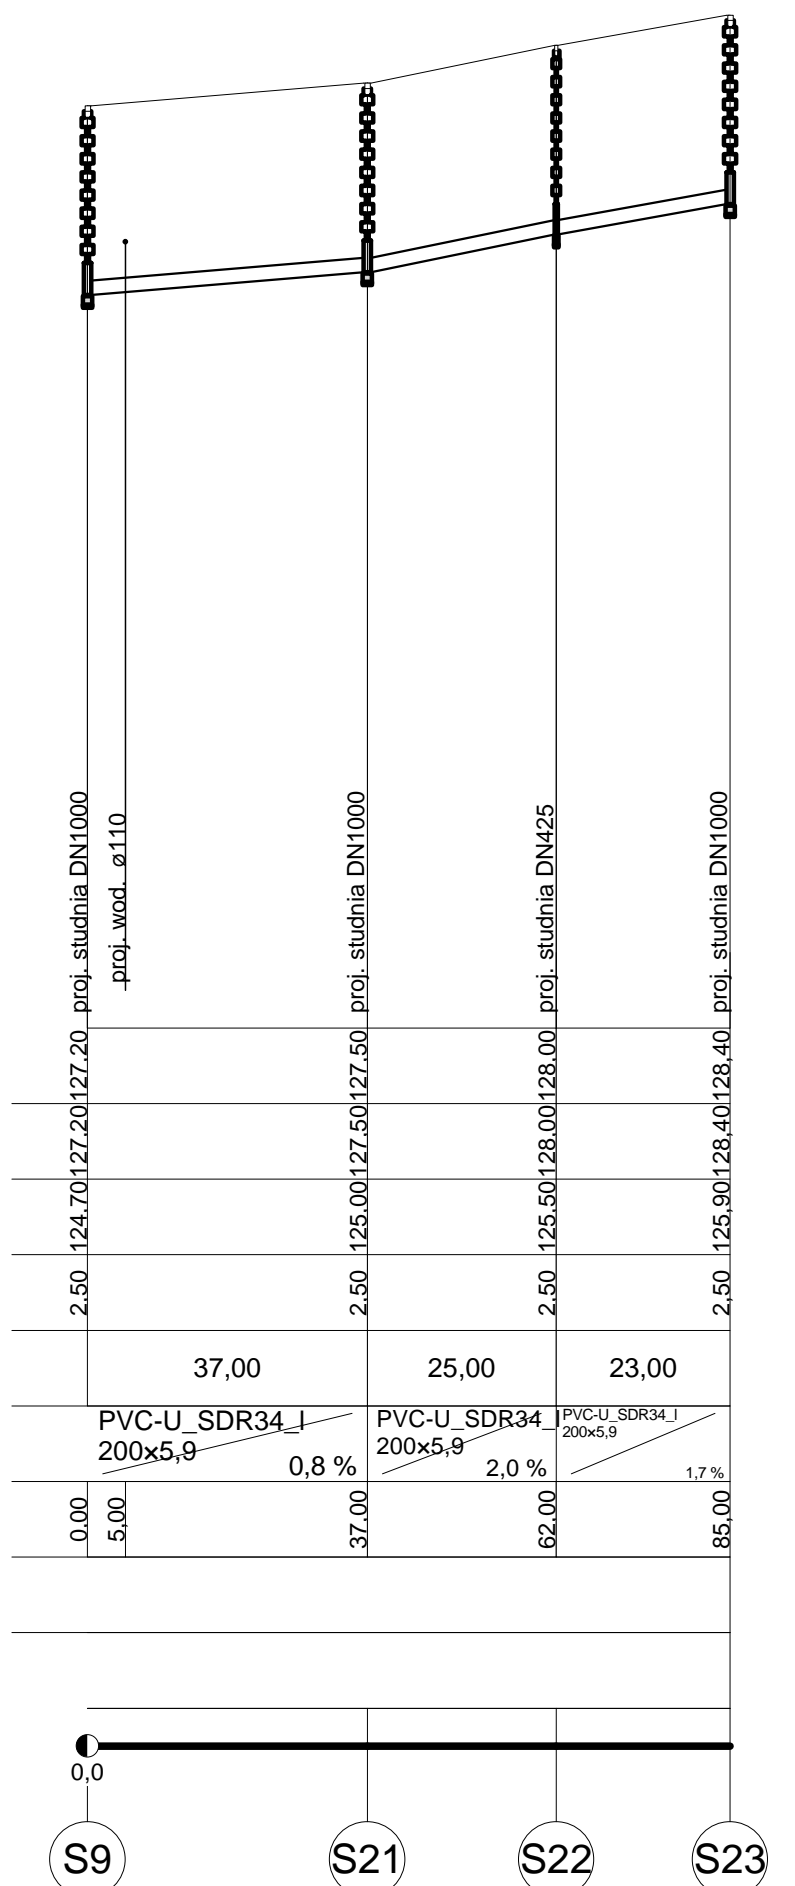
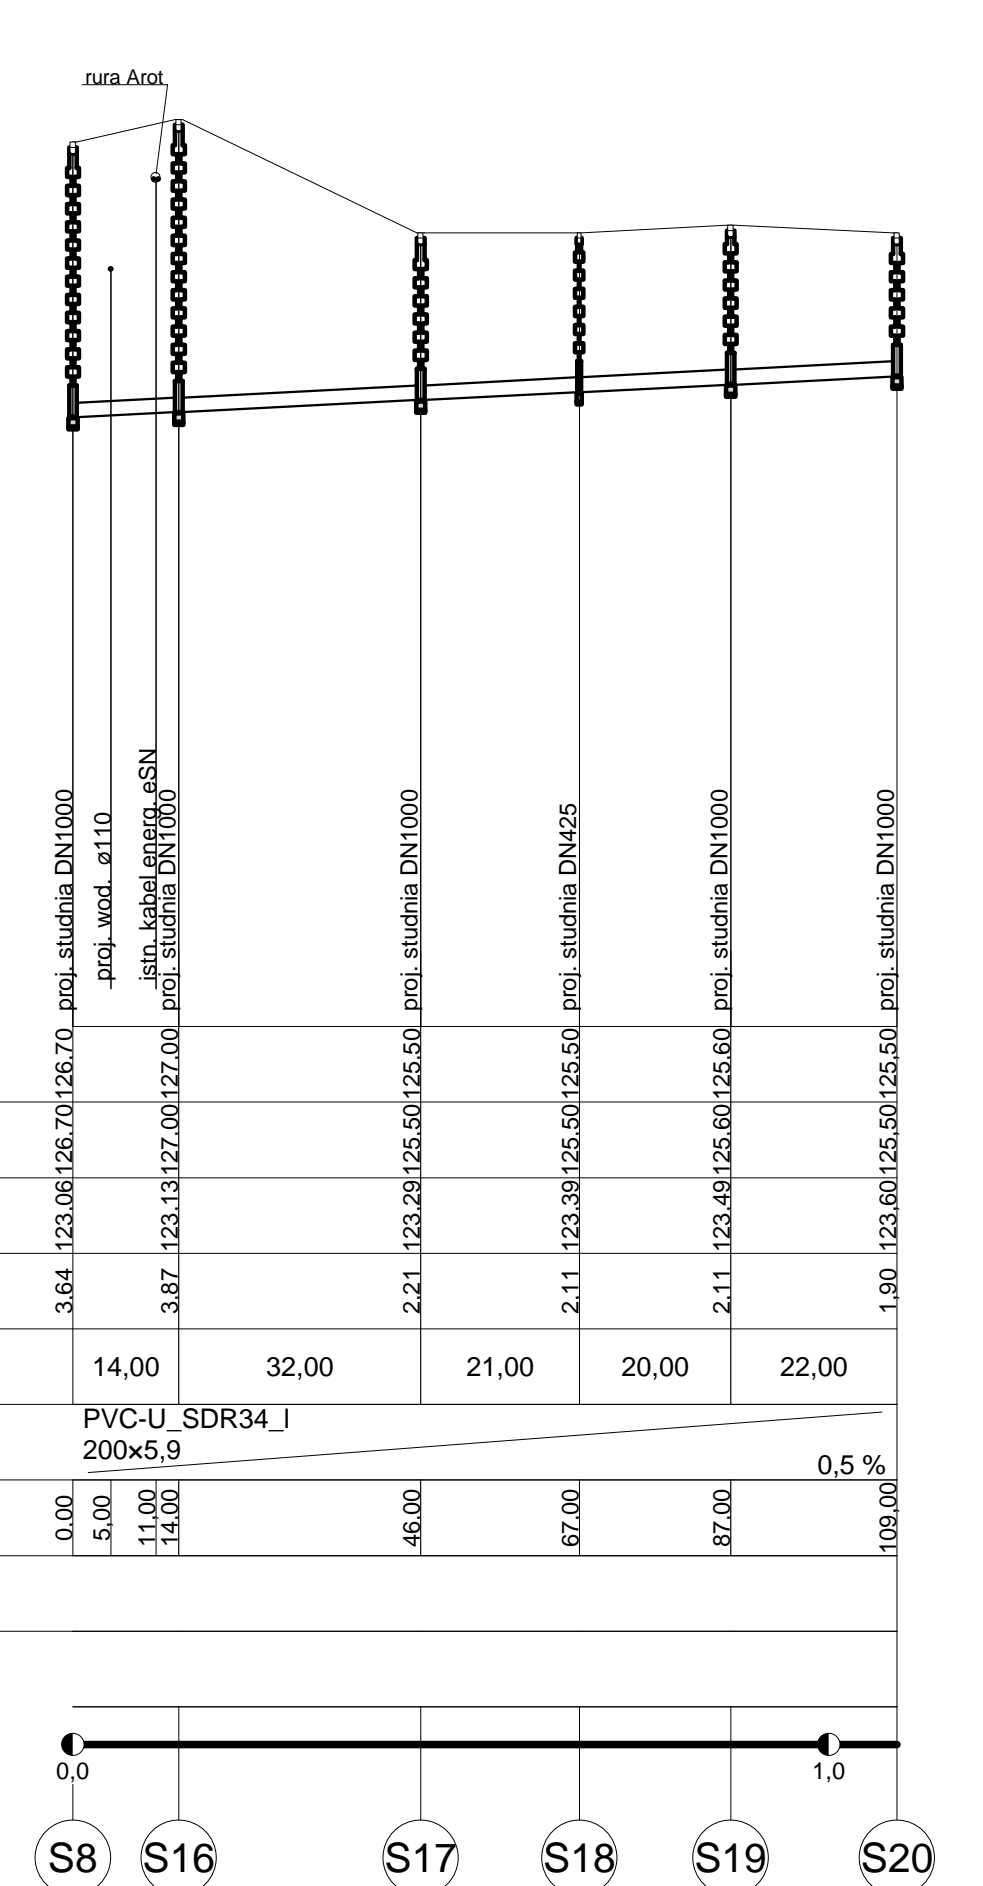
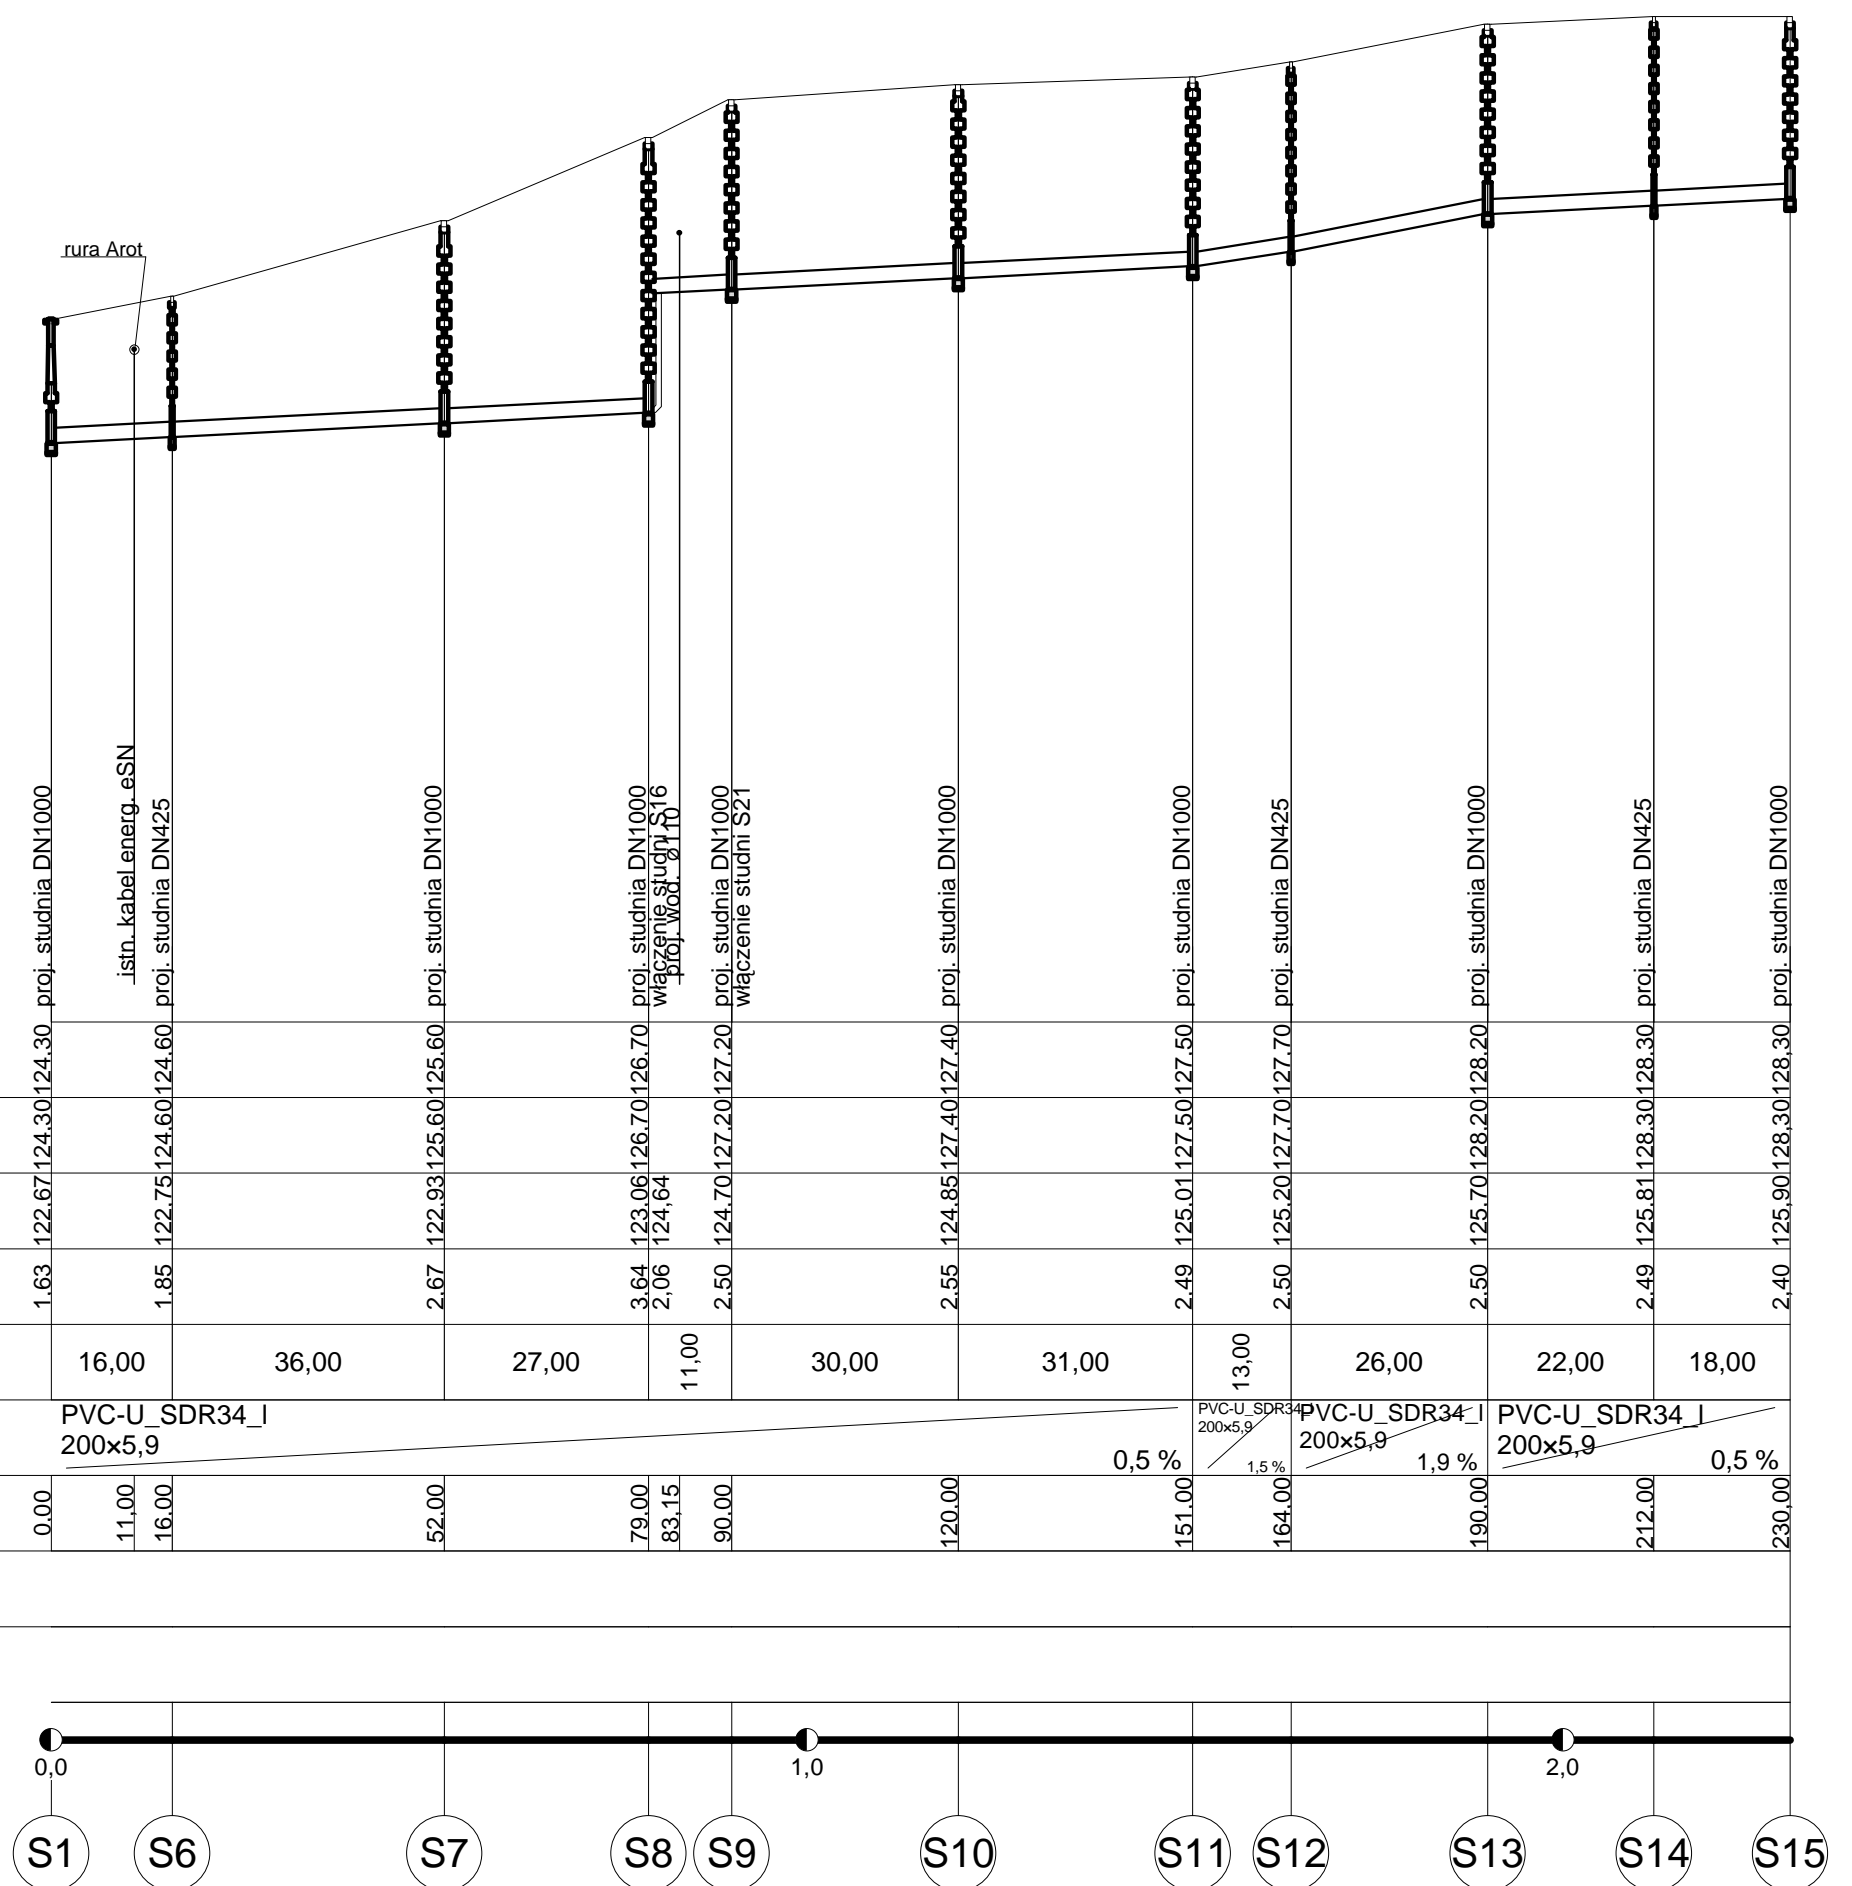
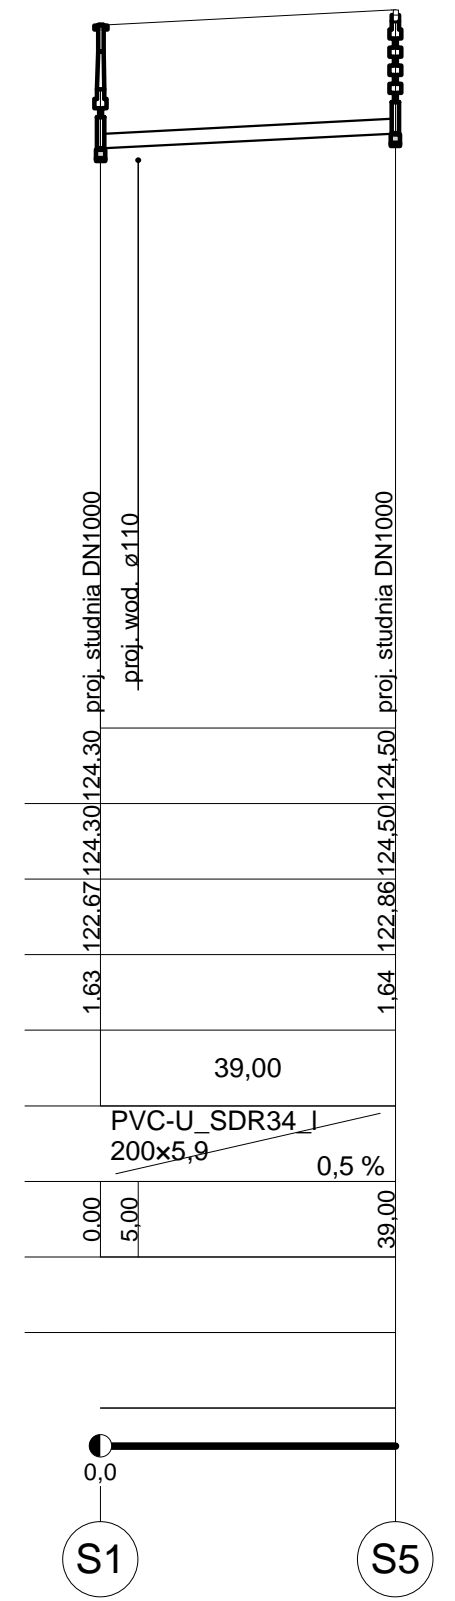


1:100
1:1000

Poziom porównawczy 115,00 m n.p.m.

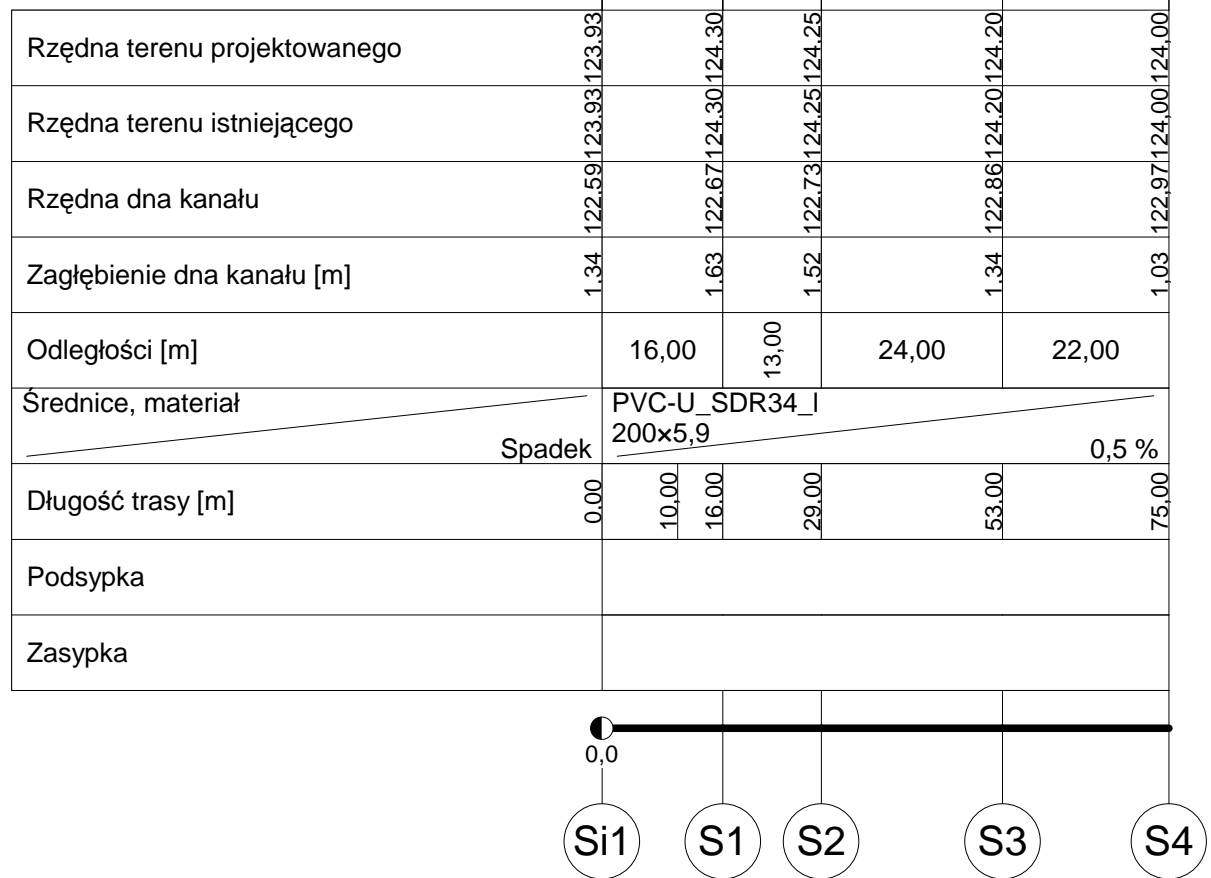

Projekt				SIEĆ WODOCIĄGOWA I KANALIZACJI SANITARNEJ			
Adres obiektu				KOŁBIEL, GM. KOŁBIEL			
Nazwa rysunku				PROFIL SIECI KANALIZACJI SANITARNEJ			
Branża				SANITARNA		Skala 1:1000/100	
Projektant		mgr inż. PAWEŁ BOBROWSKI		Nr uprawnień		MAZ/0201/POOS/07	
Projektant sprawdzający		mgr inż. PAWEŁ RĘDZIŃSKI		Nr uprawnień		MAZ/0428/POOS/09	
PRAWA AUTORSKIE ZASTRZEŻONE				Data: XI.2010 r.		Strona: 5	