ULICA PIASKOWA

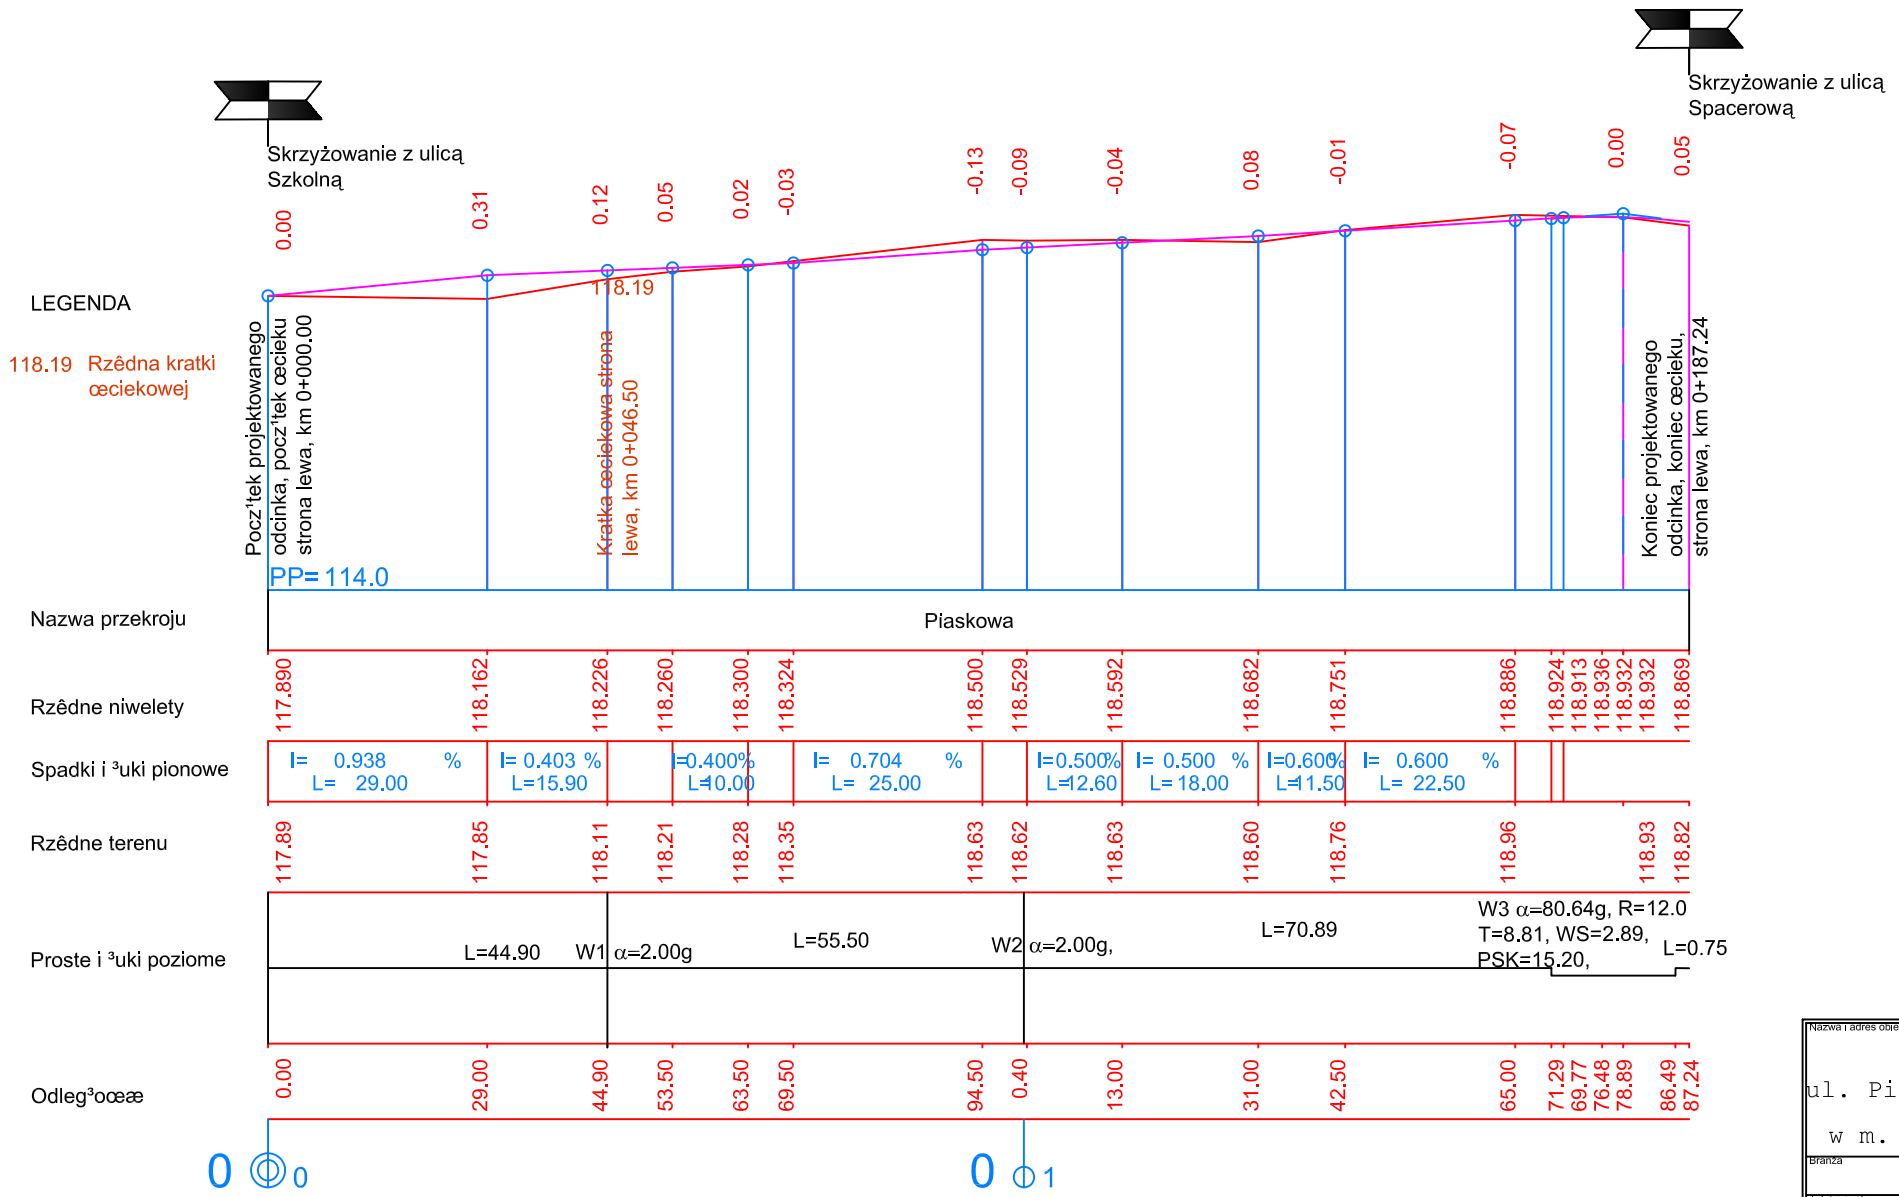

Nazwa i adres obiektu: PRZEBUDOWA DRÓG GMINNYCH ul. Traugutta dz. nr 632 ul. Piaskowa dz. nr 688, 688/9, 277/2, 276/1 w m. Kołbiel gm. Kołbiel woj. Mazowieckie		
Branża: Branża drogowa		
Tytuł rysunku: PROFIL PODŁUŻNY		
Inwestor: Urząd Gminy 05-340 Kołbiel, ul. Szkolna 1		Skala: 1: 100/1000
Projektant: Bogusław Godula	Podpis	nr upr. proj.: GP.7342/20/86/94
Opracował: mgr Tomasz Mazurek	Podpis	Data
Opracował: mgr inż. Mateusz Michalik	Podpis	Data