


# ULICA PIASKOWA

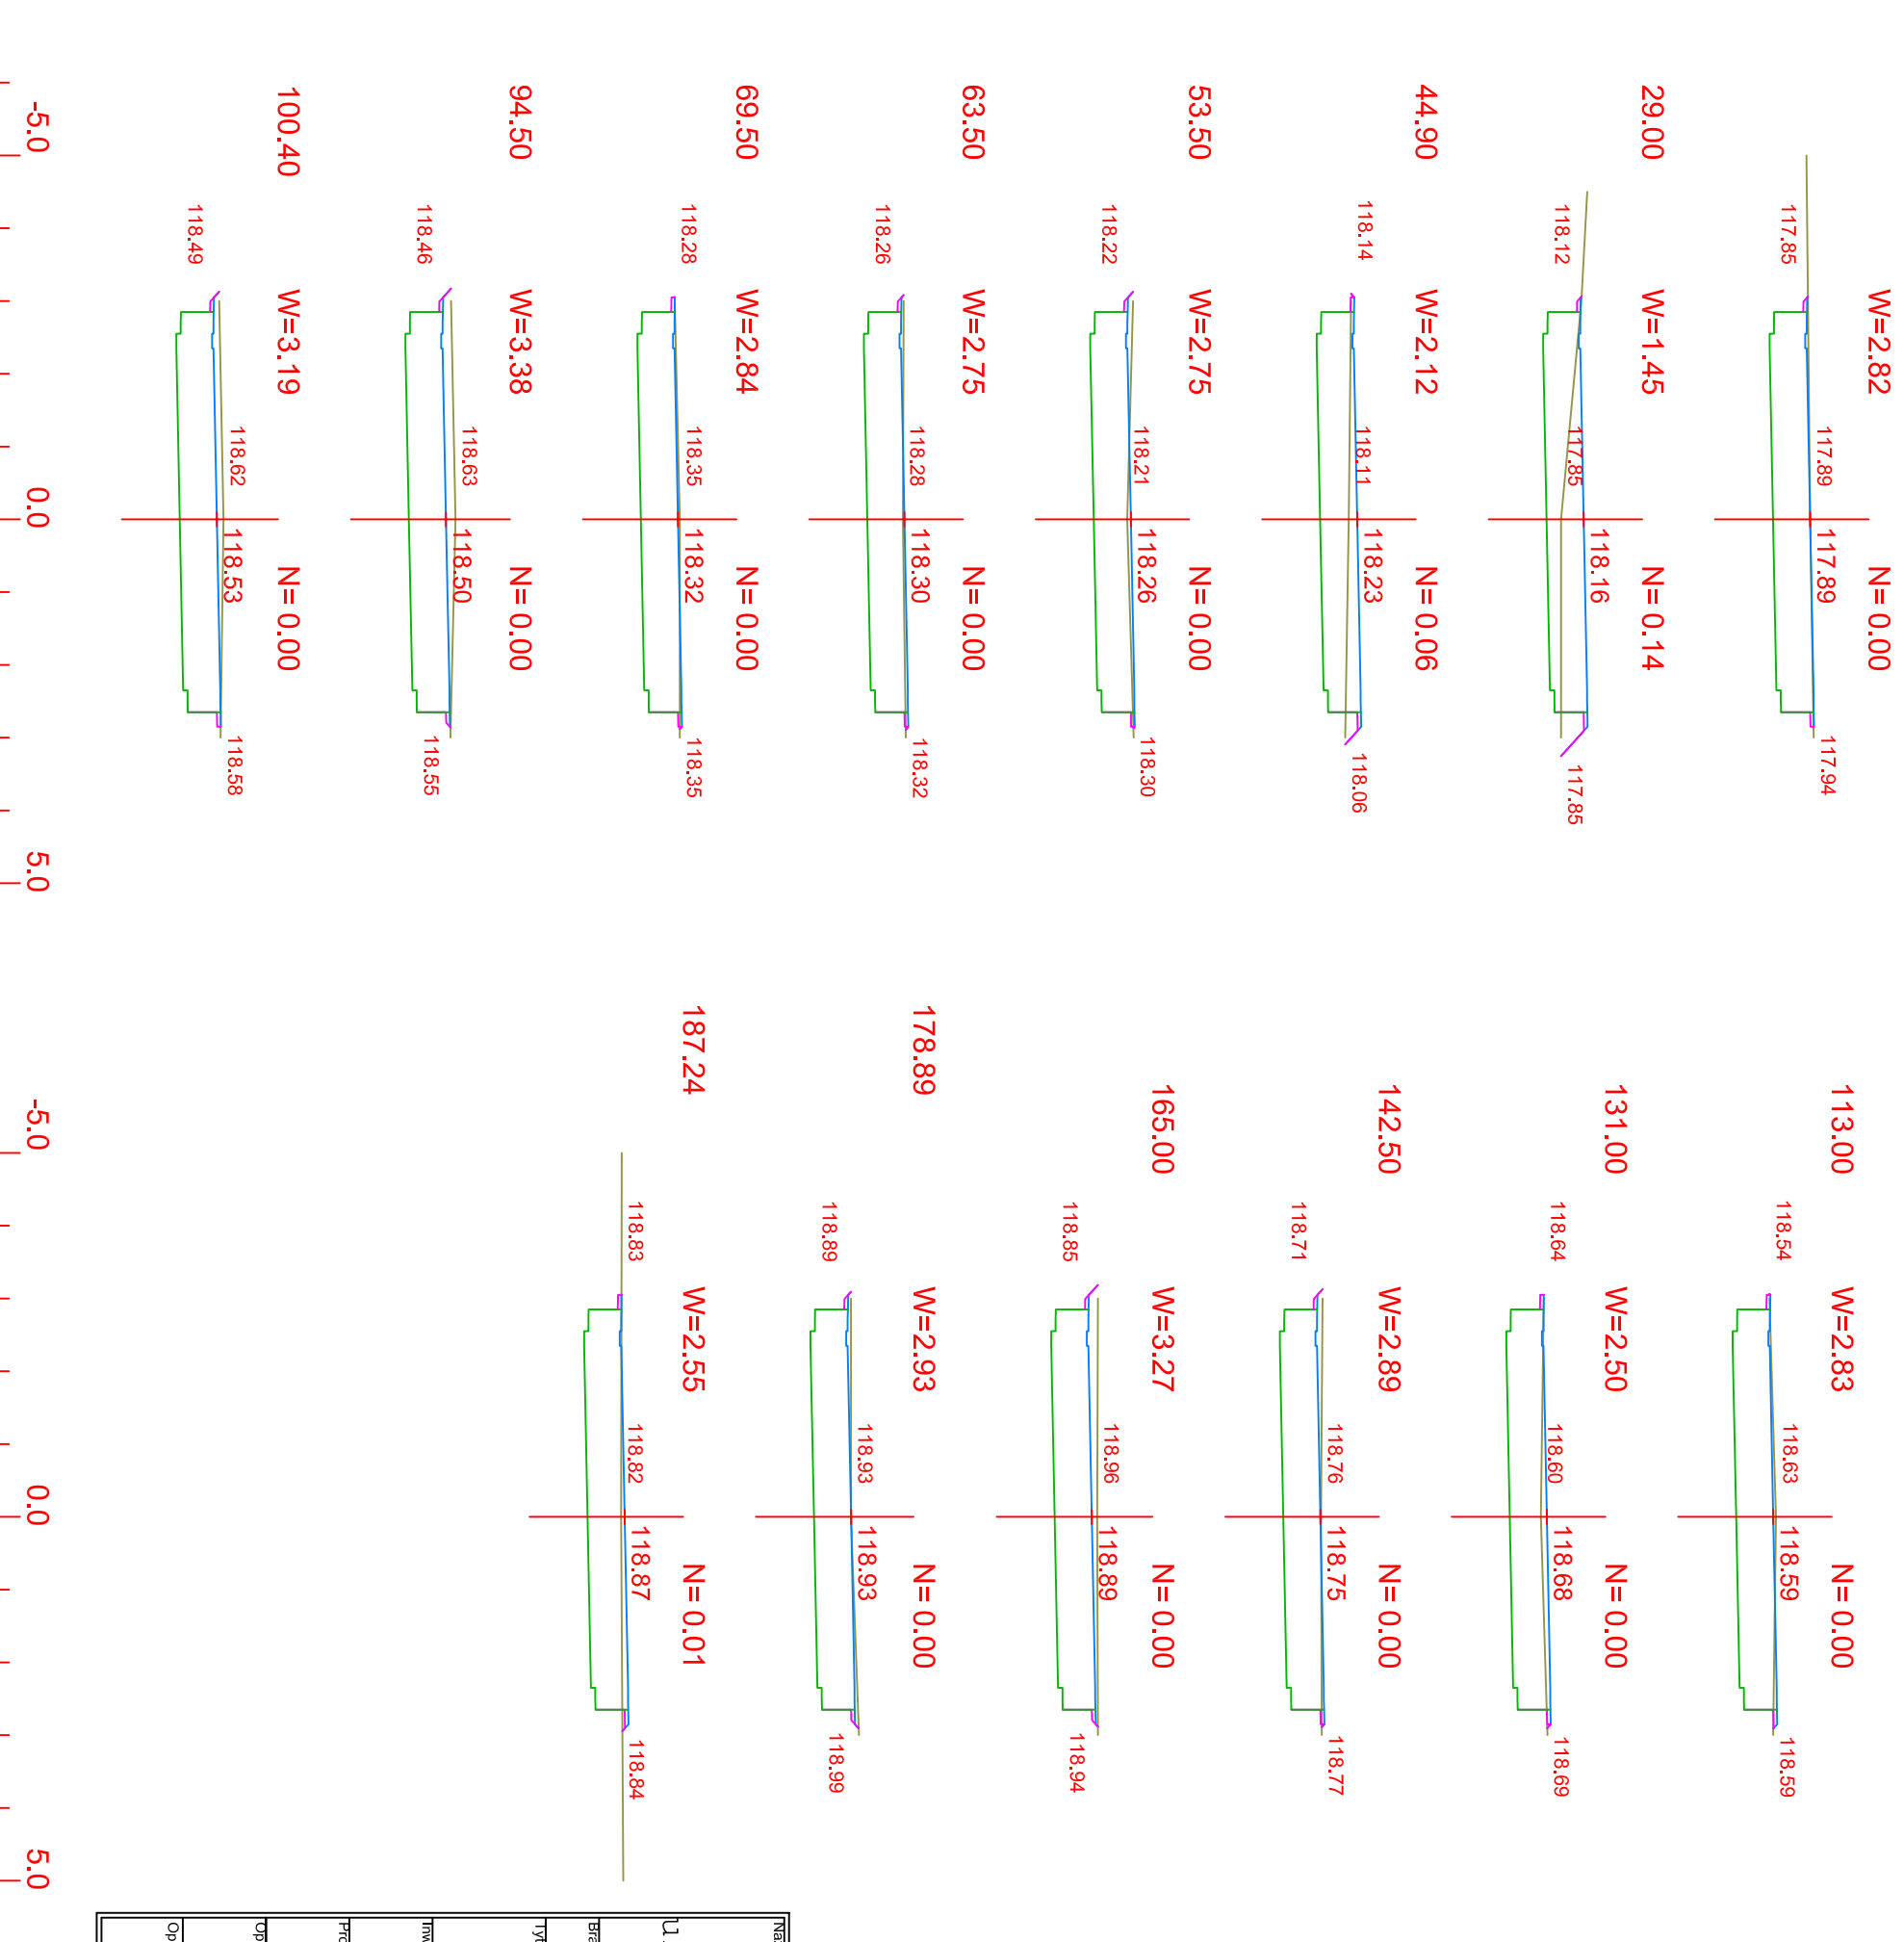

Nazwa i adres obiektu			
PRZEBUDOWA DRÓG GMINNYCH			
ul. Traugutta dz. nr 632			
ul. Piaskowa dz. nr 688, 688/9, 277/2, 276/1			
w m. Kolbiel gm. Kolbiel woj. Mazowieckie			
Branża drogowa			
Tytuł rysunku			
<b>PRZEKROJE POPRZECZNE</b>			
Inwestor		Skala	
Urząd Gminy		1:100	
05-340 Kolbiel, ul. Szkolna 1		nr upr. proj.	
Projektant		GP.7342/20/	
Bogusław Godula		86/94	
Opracował		Data	
mgr Tomasz Mazurek			
Opracował		Data	
mgr inż. Mateusz Michalik			