

**UCHWAŁA NR VI/41/2015**  
**RADY GMINY KOŁBIEL**  
z dnia 29 kwietnia 2015 r.

**w sprawie przystąpienia do sporządzenia miejscowego planu zagospodarowania przestrzennego części wsi Rudno**

Na podstawie art. 18 ust. 2 pkt 5 ustawy z dnia 8 marca 1990 r. o samorządzie gminnym (t.j. Dz. U. z 2013 r. poz. 594 ze zm.) oraz art. 14 ustawy z dnia 27 marca 2003 r. o planowaniu i zagospodarowaniu przestrzennym (Dz. U. z 2015 r. poz. 199)

Rada Gminy Kołbiel uchwala, co następuje:

**§1.**

Przystępuje się do sporządzenia miejscowego planu zagospodarowania przestrzennego części wsi Rudno.

**§2.**

Granice obszaru objętego planem przedstawiono na załączniku graficznym nr 1 do niniejszej uchwały, stanowiącym integralną część uchwały.

**§3.**


Wykonanie uchwały powierza się Wójtowi Gminy Kołbiel.

**§4.**

Uchwała wchodzi w życie z dniem podjęcia.


**§5.**

Uchwała podlega podaniu do publicznej wiadomości poprzez umieszczenie na tablicy ogłoszeń w Urzędzie Gminy w Kołbieli oraz na stronie internetowej Biuletynu Informacji Publicznej Gminy Kołbiel.

**PRZEWODNICZĄCY**  
**RADY GMINY**  
  
*Waldemar Kloch*

Załącznik nr 1  
do UCHWAŁY NR V/1...../4.1./2015  
RADY GMINY KOŁBIEL  
z dnia 29 kwietnia 2015 r.

skala 1:4000

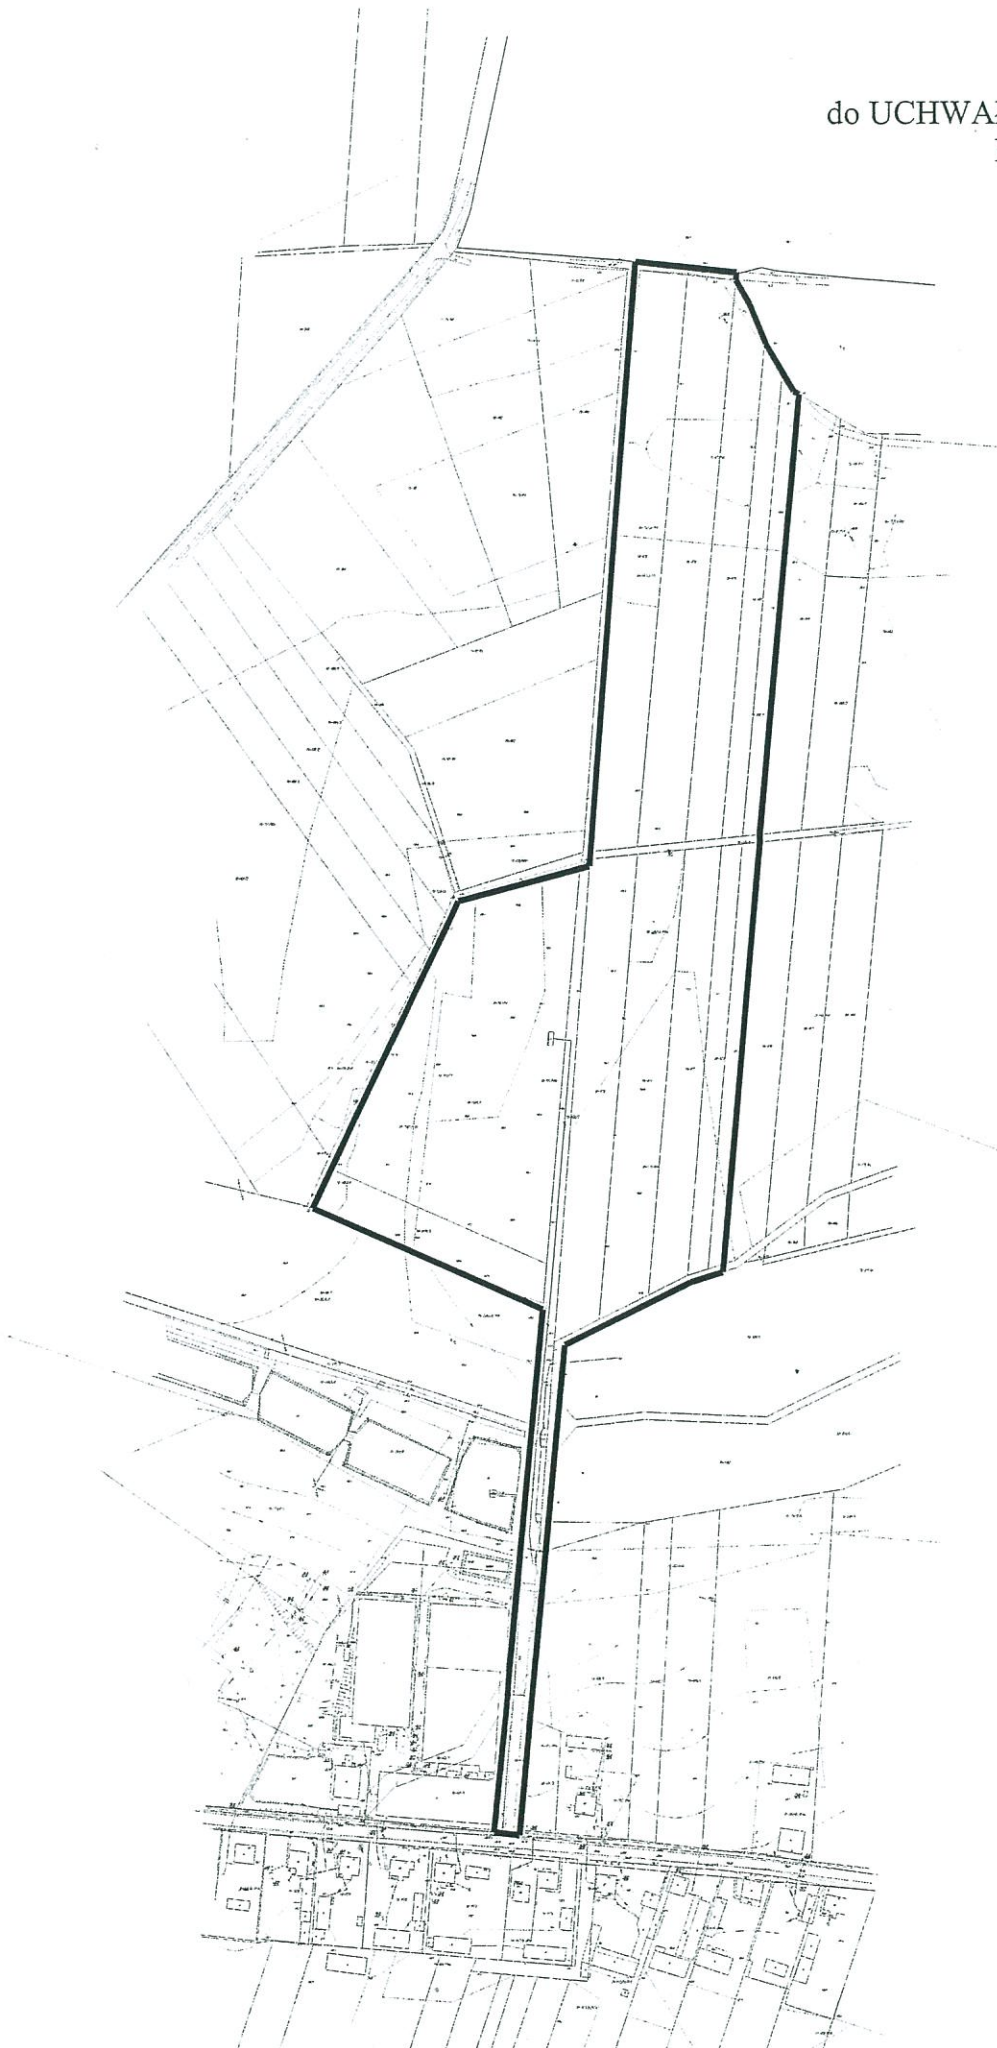

PRZEWODNICZĄCY  
RADY GMINY  
*Waldemar Kloch*  
Waldemar Kloch

— granice obszaru  
objętego planem