

Załącznik nr 1
do UCHWAŁY NR XXVI.../198.../2017
RADY GMINY KOŁBIEL
z dnia 9. maja 2017 r.

GMINA KOŁBIEL

SKALA 1:10 000

GMINA MAZOWIECKI


MIEJSCOWY PLAN
ZAGOSPODAROWANIA PRZESTRZENNEGO

ZALĄCZNIK NR 1

Do Uchwały Nr XX/142/2005

Rady Gminy Kołbiel

z dnia 25 stycznia 2005 r.

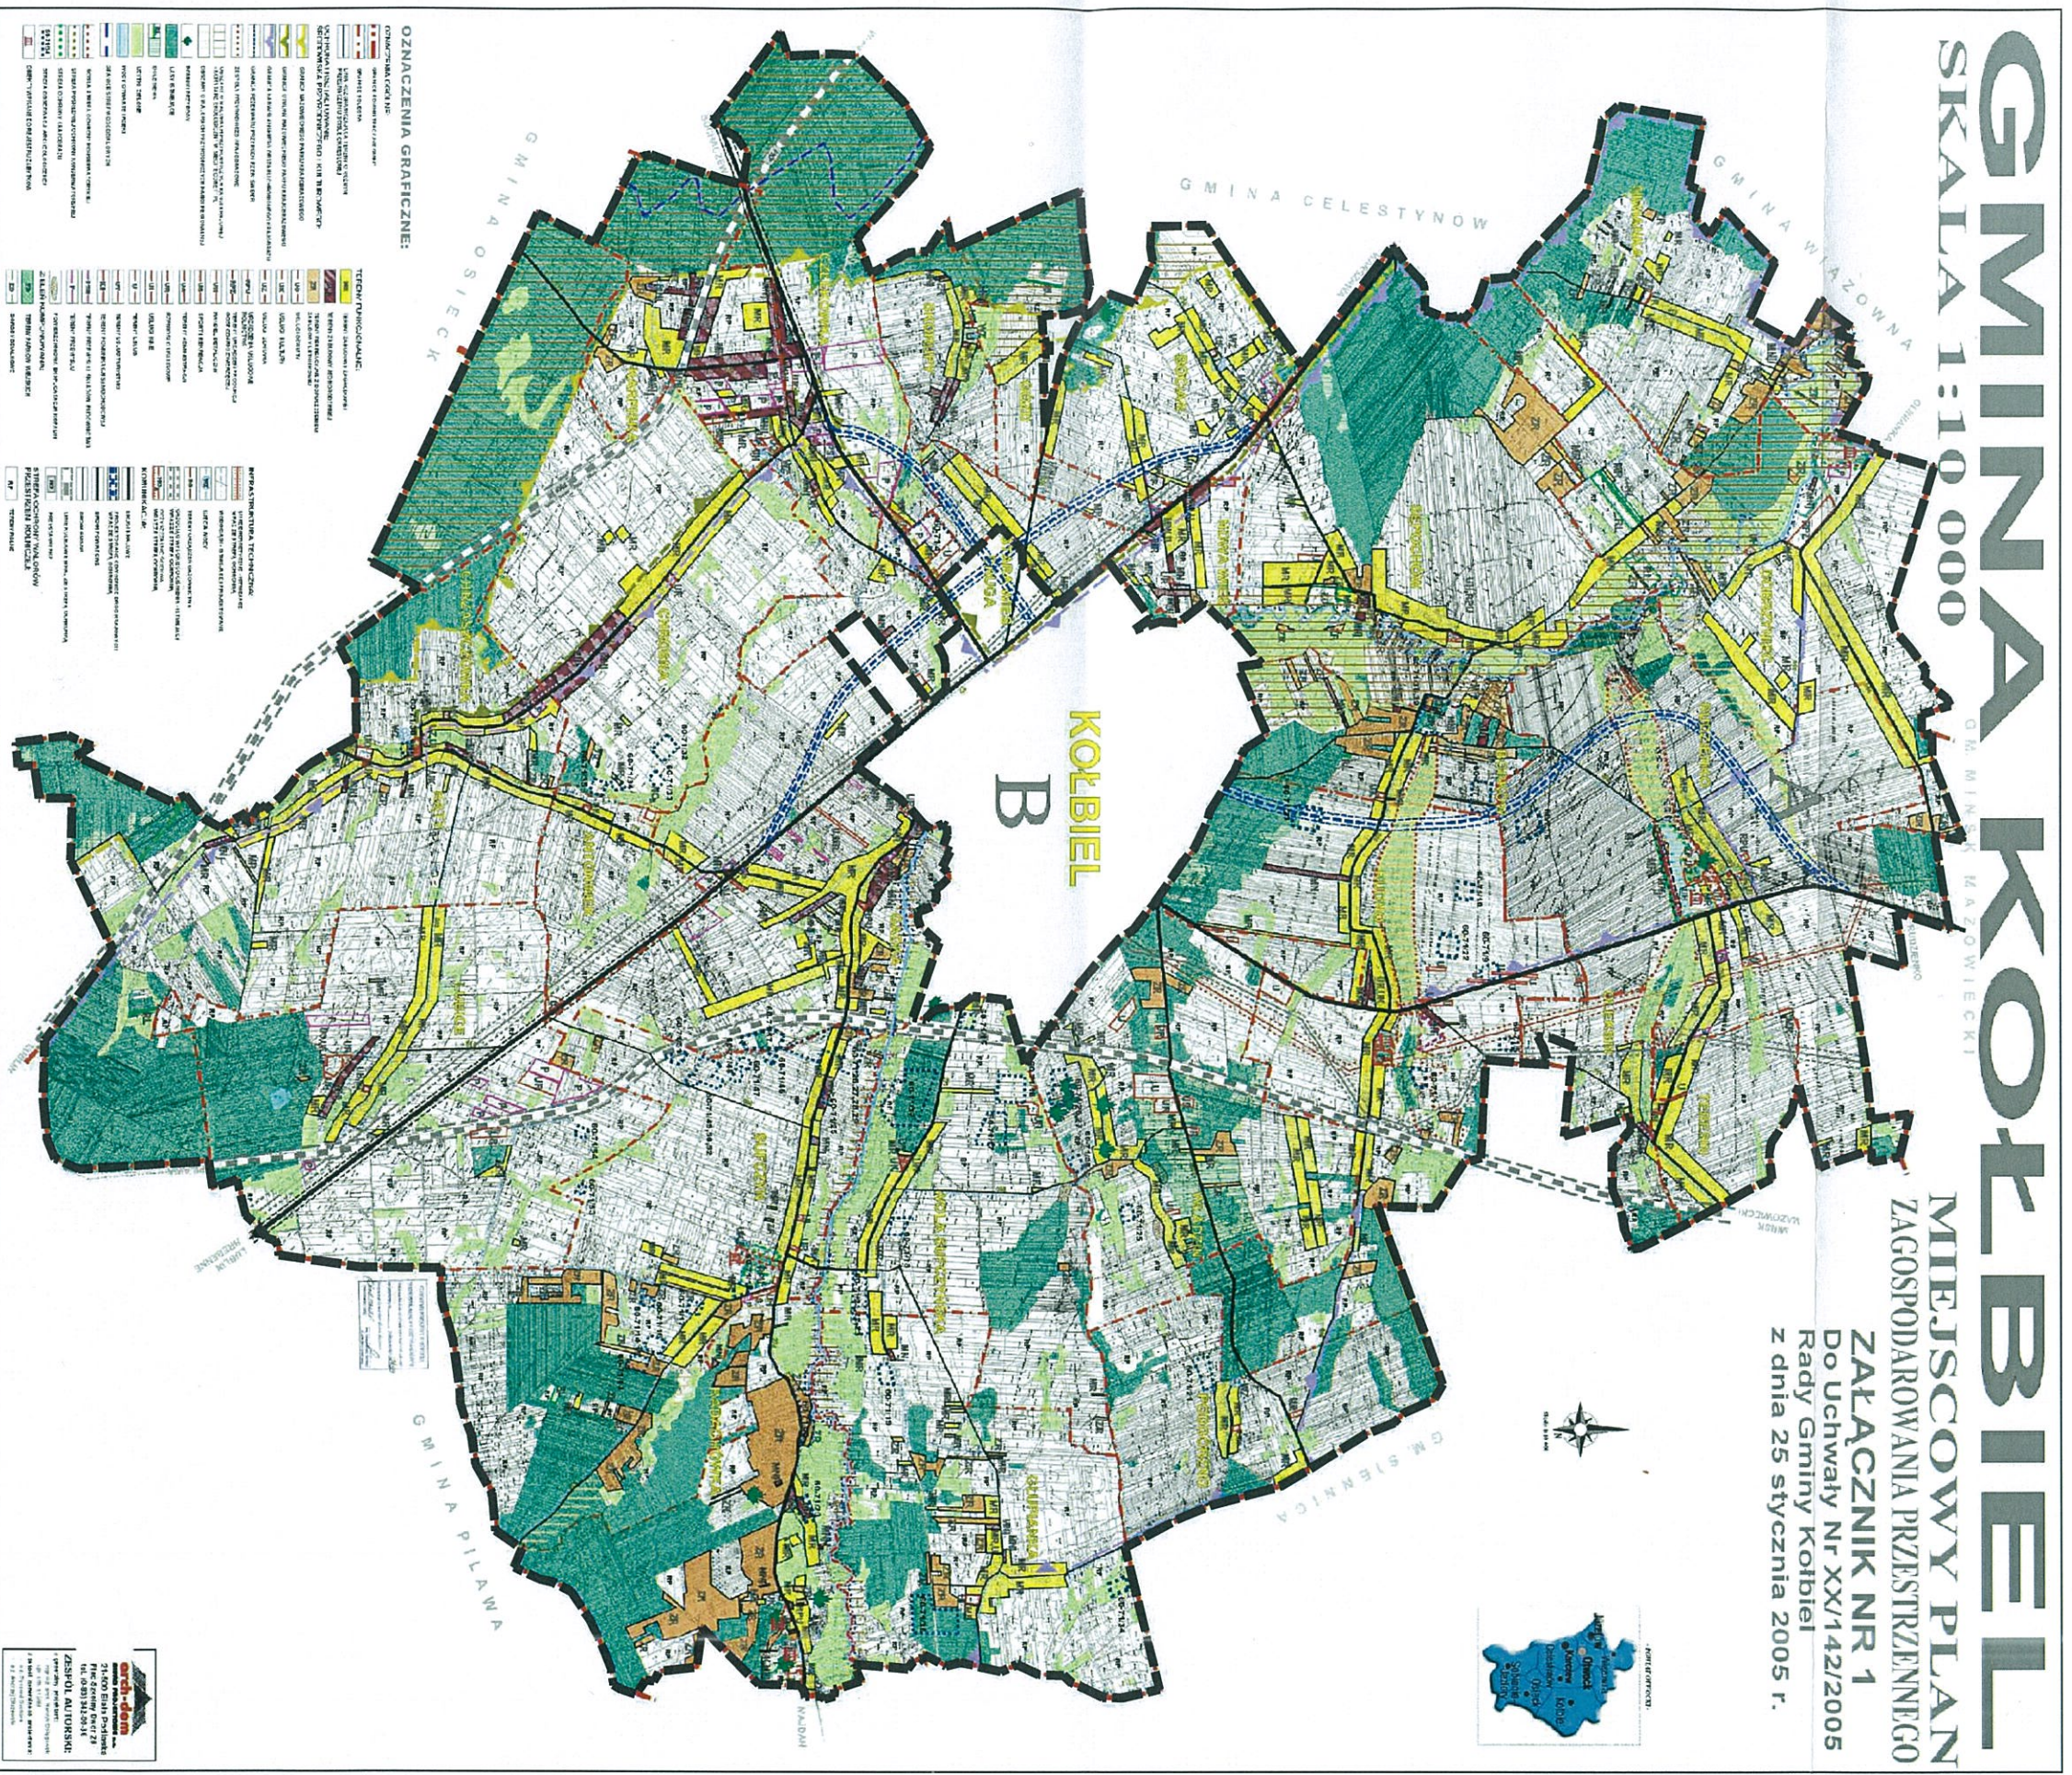

OZNACZENIA GRAFICZNE:

OZNACZENIA GRAFICZNE:	
	drogi
	linia kolejowa
	całkowicie i częściowo zalewane tereny
	obszary zielone
	obszary rolnicze
	obszary przemysłowe
	obszary mieszkaniowe
	obszary usług publicznych
	obszary techniczne
	inne

--- granice obszaru objętego zmianą planu

PRZEWODNICZĄCY
RADY GMINY
Waldemar Kloch

