


BOB

BIURO

OBŚLUGI

BUDOWY

MAREK FRELEK

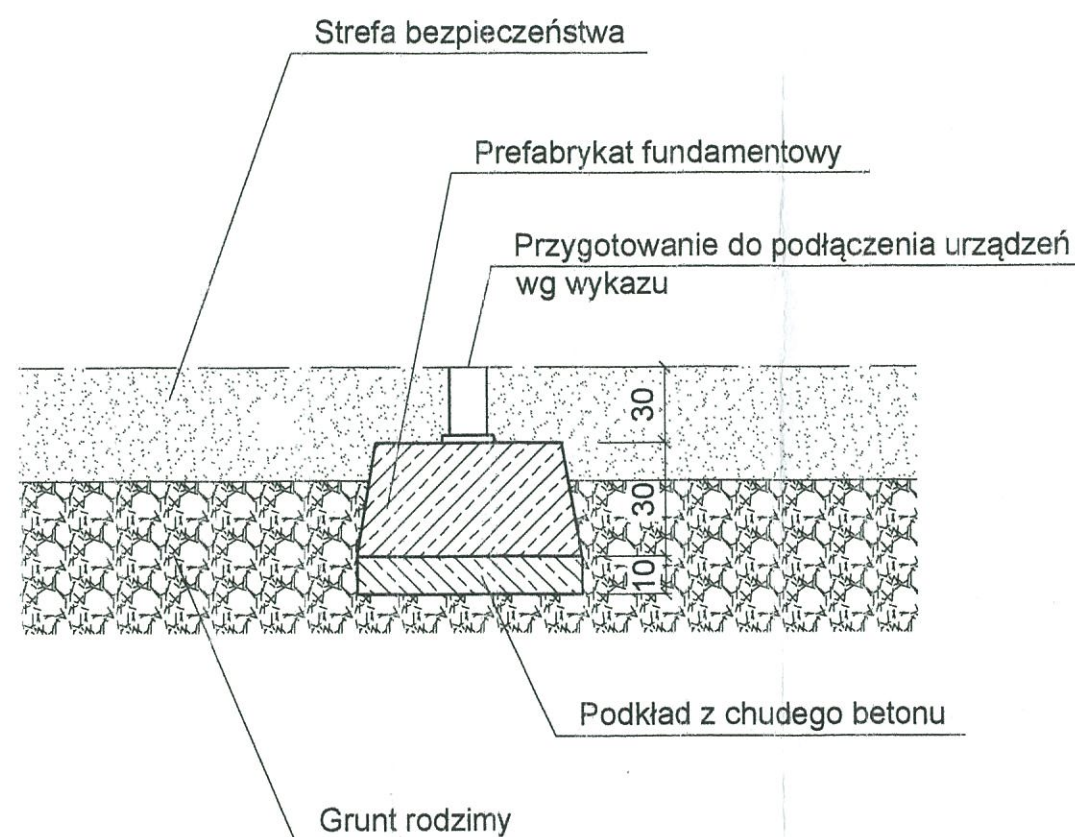

PROJEKT CHRONIONY PRAWEM AUTORSKIM WSZELKIE ZMIANY, POWIELANIE, WYKORZYSTYWANIE BEZ ZGODY AUTORA - ZABRONIONE!

WYKONAWCA

BOB Biuro Obsługi Budowy Marek Frelek
Nadzór, Projektowanie, Kosztorysowanie
ul. Powstańców Warszawy 14
05-420 Józefów
NIP: 532 00 59 29
tel. 602 614 793

TEMAT

PROJEKT BUDOWY
OBIEKTÓW MAŁEJ ARCHITEKTURY
W RUDNIE

BRANŻA

BUDOWLANA

ADRES

DZ. NR EW. 1563, OBR. 19
RUDNO
05-340 KOŁBIEL

INWESTOR

GMINA KOŁBIEL
UL. SZKOLNA 1
05-340 KOŁBIEL

PROJEKTOWAŁ

inż. Dominik Frelek

PROJEKTOWAŁ

mgr inż. Marek Frelek
nr upr. St-526/85

RYSUNEK

SCHEMAT MONTAŻU URZĄDZEŃ

NR RYS.

2

SKALA

1:20

DATA

KWIECIEŃ 2017