

MAPA DO CELÓW PROJEKTOWYCH

Województwo: mazowieckie

Powiat: otwocki

Jednostka ewidencyjna: 141705_2 Kołbiel

Obręb: 141705_2.0006 Człkówka

Obiekt: dz. ew. nr 421/1, 421/4

Skala 1 : 500

Układ współrzędnych płaskich: „PUNWG 2000/21”

Układ wysokościowy: Kronsztadt „86”

Mapa numeryczna

Mapa jest aktualna w oznaczonym zakresie na dzień 29.03.2017r.

GK.III.6640.1.1282.2017

W zakresie opracowania:

- kontury użytków gruntowych i klas gleboznawczych są zgodne z danymi ewidencji gruntów,
 - nie sprawdzono obciążeń służebnościami gruntowymi.
- UWAGA:** Mapa przeznaczona jest do projektowania:
- obiektów liniowych;
 - budynków - z zastrzeżeniem zachowania odległości większej niż 4 m od wniesionych na mapie granic działek.
 - położenie punktów granicznych oznaczonych na mapie cyfrą inną niż „1” jest przybliżone i może ulec zmianie w wyniku odrębnych opracowań.

USŁUGI GEODEZYJNE

Bogusław Papis

05-430 Celestynów, ul. Chrobotów Pokoju 26

tel. 789-70-44


REGON: 01148477, NIP: 520-150-07-10

GEODETA

mgr inż. Bogusław Papis

mgr inż. Jolanta Koprzyńicz

upr. Geod. Nr 5781

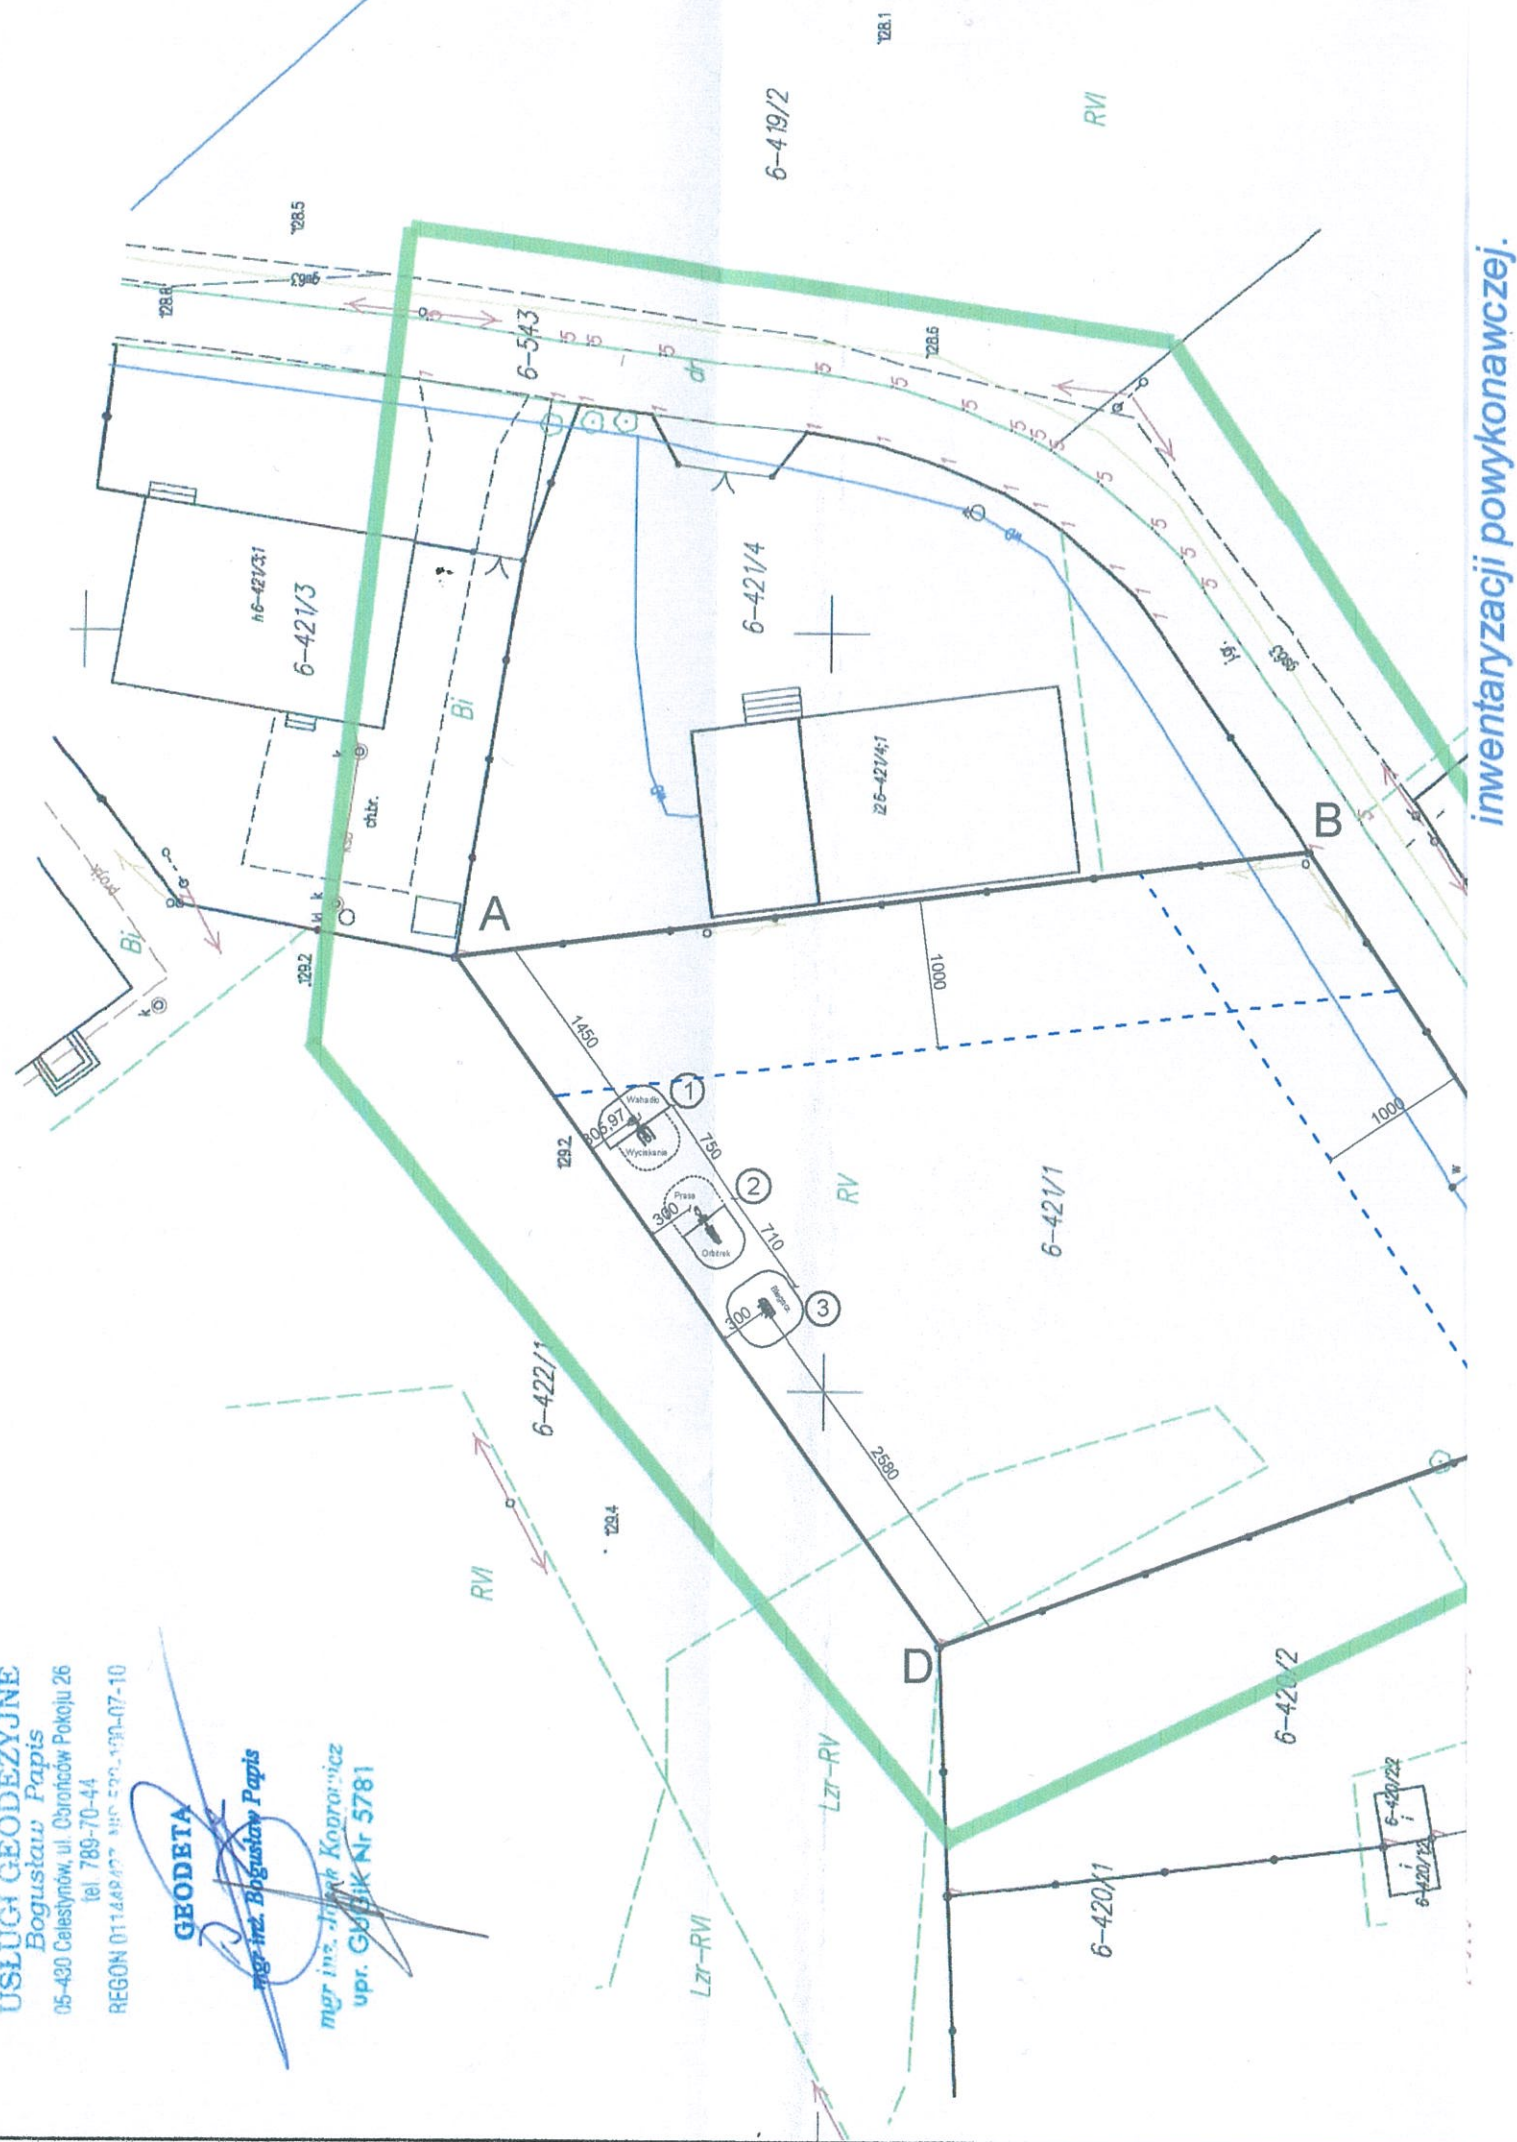

LEGENDA

ABCD - GRANICE DZIAŁKI

PROJEKTOWANE URZĄDZENIA:

- ① - WYCISKANIE SIEDZĄC I WAHADŁO
- ② - ORBITREK I PRASA NOŻNA
- ③ - BIEGACZ

--- LINIA W ODLEGŁOŚCI 10,0 m OD LINII ROZGRANICZAJĄCEJ ULICĘ ORAZ OD OKIE POMIESZCZENIA PRZEZNACZONYCH NA POBYT LUDZI

