

MAPA DO CELÓW PROJEKTOWYCH

Wojwództwo: mazowieckie

Powiat: otwocki

Jednostka ewidencyjna: 141705_2 Kolbiel

Obręb: 141705_2.0028 Władzin

Obiekt: dz. ew. nr 654

Skala 1 : 500

Układ współrzędnych płaskich: „PUWG 2000/21”

Układ wysokościowy: „Kronsztadt „86”

Mapa numeryczna

Mapa jest aktualna w oznaczonym zakresie na dzień 29.03.2017r.

GK.III.6640.1.1376.2017

W zakresie opracowania:

- kontury użytków gruntowych i klas gleboznawczych

- są zgodne z danymi ewidencji gruntów,

- nie sprawdzono obciążeń służebnościami gruntowymi.

UWAGA: Mapa przeznaczona jest do projektowania:


- obiektów liniowych;

- budynków - z zastrzeżeniem zachowania odległości większej niż 4 m

od wniesionych na mapie granic działek.

- położenie punktów granicznych oznaczonych na mapie cyfrą inną niż „1”

jest przybliżone i może ulec zmianie w wyniku odrębnych opracowań.

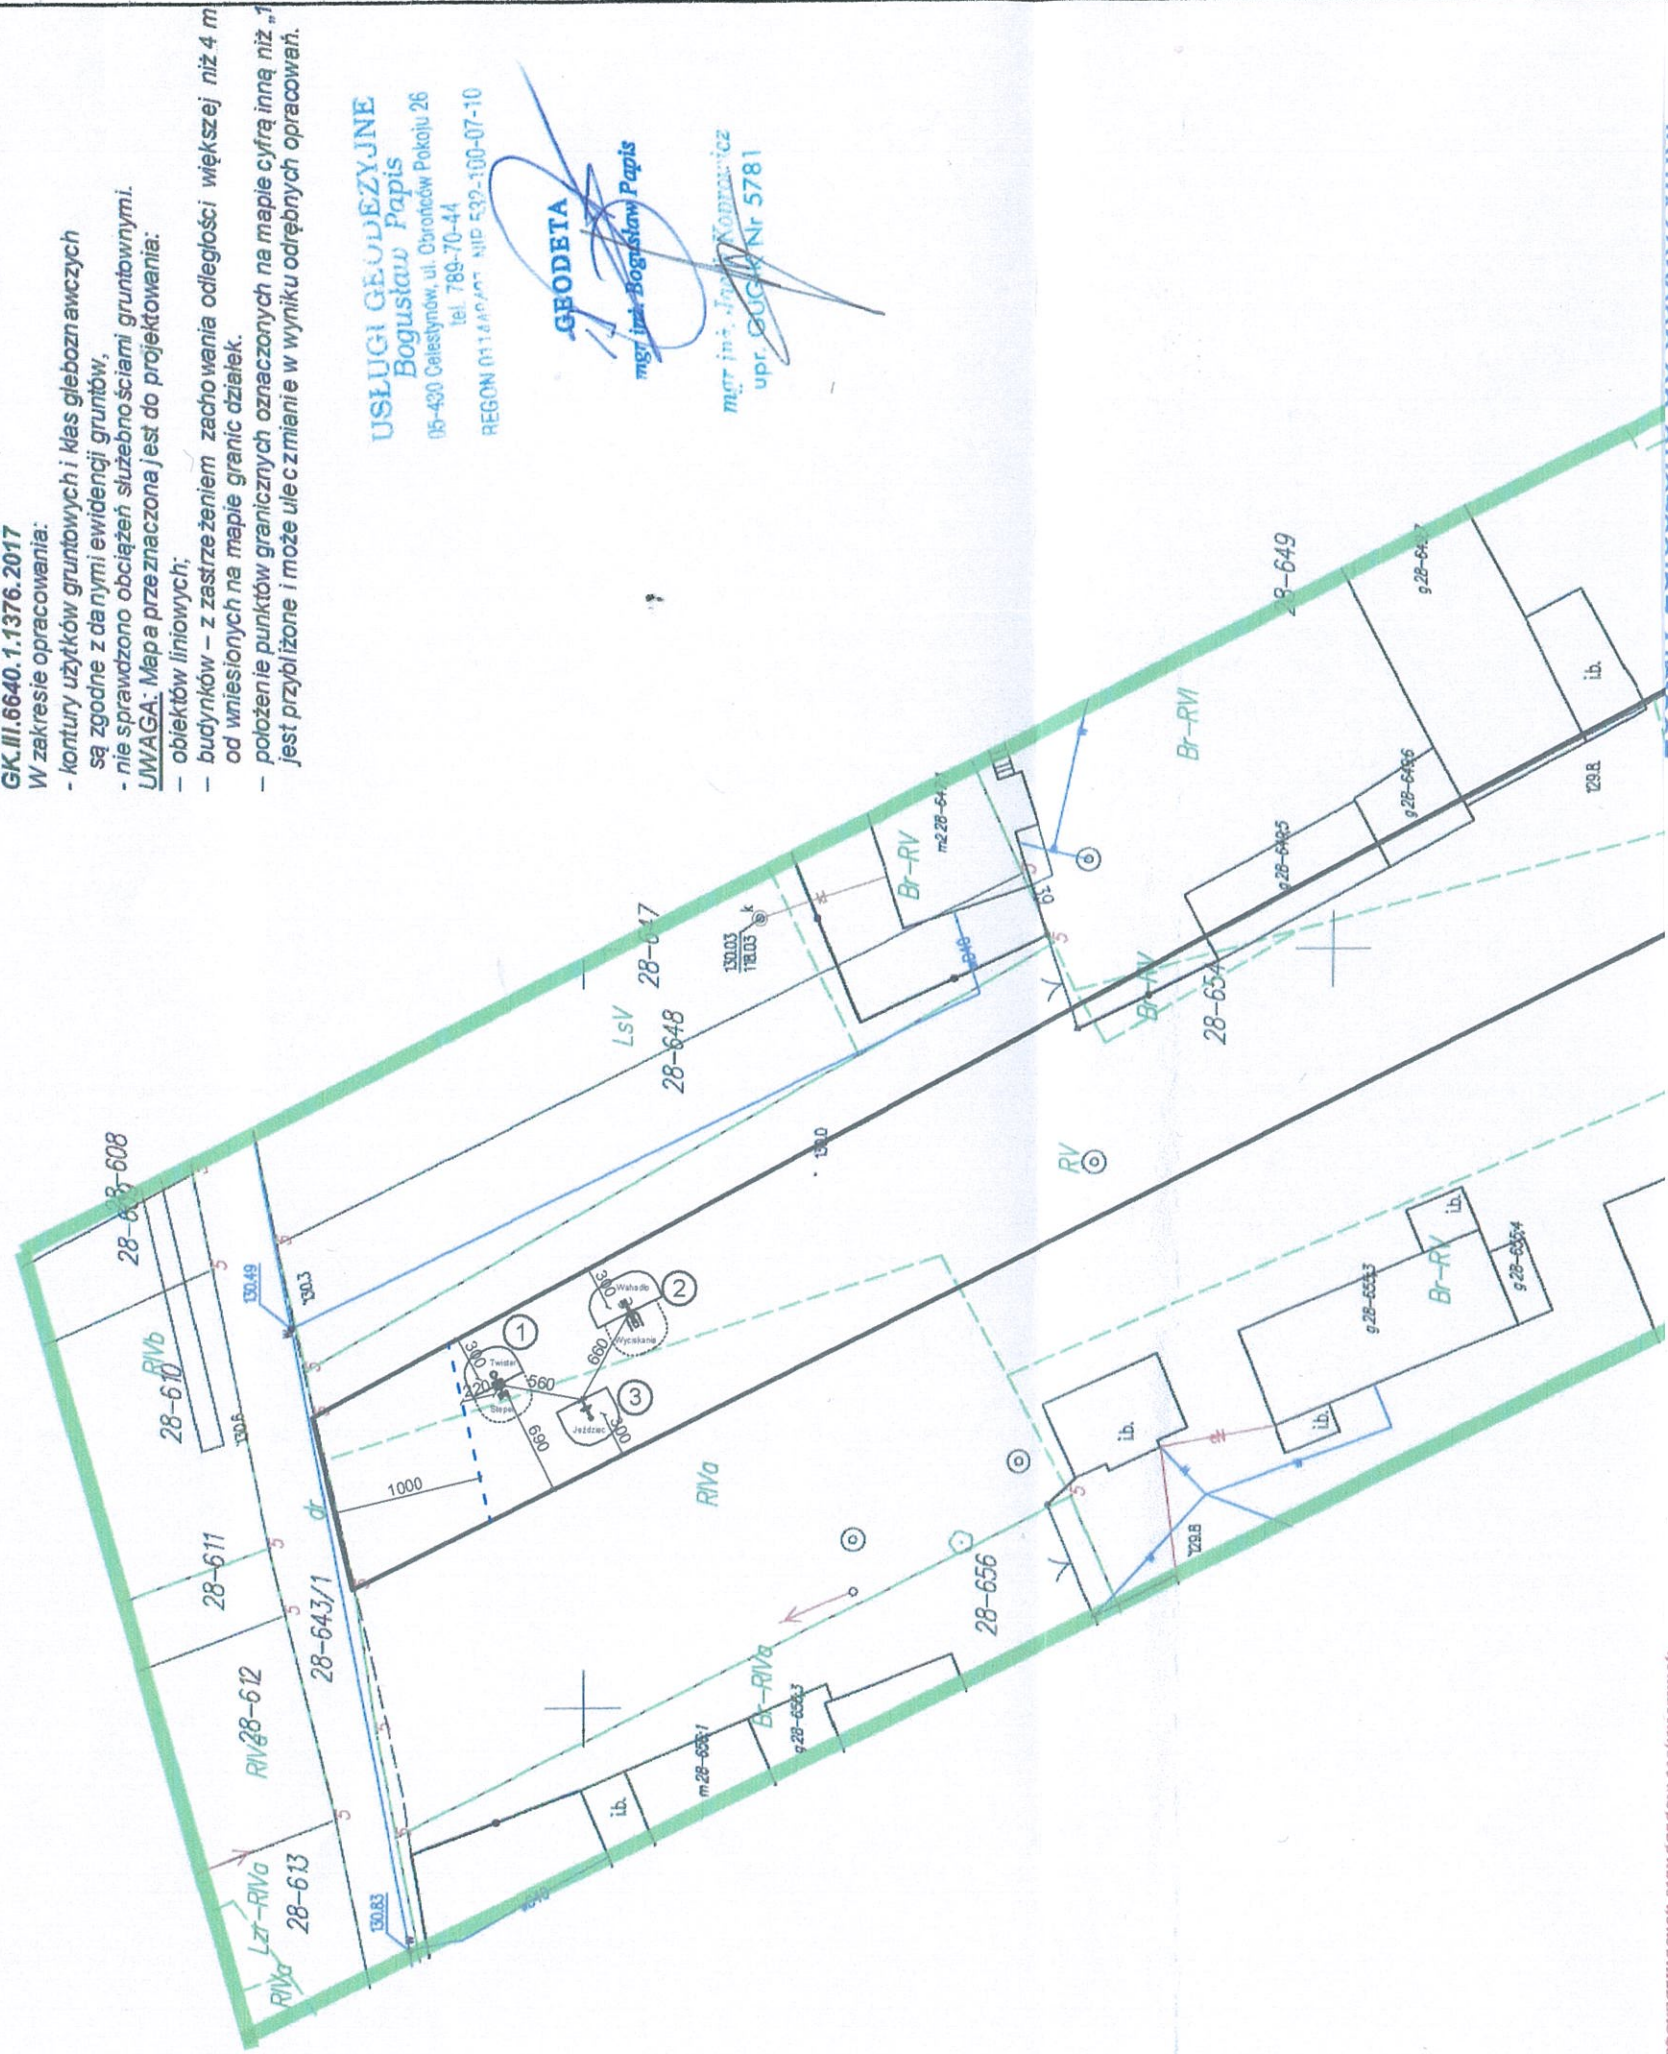

USŁUGI GEODEZYJNE

Bogusław Papis

105-430 Celestynów, ul. Obronców Pokoju 26

tel. 789-70-44

REGON 011449447 NID 532-100-07-10

GEODETA

mgr inż. Bogusław Papis

mgr inż. Jolanta Koprzywiec

upr. GUG Nr 5781

1:100 obowiązujących standardów technicznych.

inwentaryzacji powykonawczej.



LEGENDA

ABCD - GRANICE DZIAŁKI

PROJEKTOWANE URZĄDZENIA:

- ① - STEPPER I TWISTER
- ② - WAHADŁO I WYCISKANIE SIEDZĄC
- ③ - JEŹDZIEC

--- LINIA W ODLEGŁOŚCI 10,0 m OD LINII ROZGRANICZAJĄCEJ ULICĘ ORAZ OD OKIEŃ POMIESZCZEŃ PRZEZNACZONYCH NA POBYT LUDZI