

AB 6743 1300 2016

(numer rejestru organu)

Y. BAJERAWSKA - ROWIEC

18.11.2016

ZGŁOSZENIE - Z PROJEKTEM BUDOWLANYM - VERTE  
budowy\* - robót budowlanych\*

niepotrzebne skreślić

INWESTOR:

F. J. Ryjsko  
15.12.2016

Imię i nazwisko lub nazwa

Gmina Koźbiel

Ulica

Sokolna

Nr domu, mieszkania lub lokalu

1

Kod pocztowy

05-340

Miejscowość

Koźbiel

Telefon

25 757 39 92

Adres e-mail

STAROSTA OTWOCKI

ul. Górna 13

05-400 OTWOCK

PEŁNOMOCNIK: (jeżeli został ustanowiony)

Imię i nazwisko

Ulica

Nr domu, mieszkania lub lokalu

Kod pocztowy

Miejscowość

Telefon

Adres e-mail

KANCELARIA POWIATU OTWOCKIEGO  
WPLYW 17.11.2016  
Liczba podpisów 3  
Liczba założeń 38104

GMINY KOZBIEL  
2016-12-15  
Ldz. ....

- załączam pełnomocnictwo
- załączam dowód uiszczenia opłaty skarbowej od pełnomocnictwa (jeżeli jest wymagana)

Na podstawie art. 30 ustawy z dnia 7 lipca 1994 r. - Prawo budowlane (t.j.: Dz. U. z 2013 r., poz. 1409 z późn. zm.) **z g ł a s z a m** zamiar wykonania następujących robót budowlanych:

Nazwa zamierzenia budowlanego:

wymiana  
23.11.2016  
demontaż otworów drzwiowych, rozbiórka podłogi i kamina, wyburzenie podłogi wraz z ościeżaniem, kamina wolnostojącego, ścianek działowych, tyłeków zewnętrznych i wewnętrznych, instalacji wod-kan, montaż kominka i drzwi w budynku świetlicy wiejskiej w m. Władzin

Termin rozpoczęcia robót (nie krótszy niż 30 dni od daty zgłoszenia) 15.12.2016 r.

Adres zamierzenia budowlanego:

Działka(-ki) ewidencyjna(-ne)

361/1

Ulica

-

Kod pocztowy

05-340

Obręb

Władzin

Nr

Miejscowość

Koźbiel

PROSZĘ O WYDANIE ZAŚWIADCZENIA - NIE WNIESIENIA SPRZECIWIU TAK / NIE\*

niepotrzebne skreślić\* **NIE WNOSZĘ SPRZECIWIU**

załączam dowód uiszczenia opłaty skarbowej w wysokości 17 złotych od wydania zaświadczenia

28.11.2016  
data


Mariusz Groński  
Dyrektor Wydziału  
Architektury i Budownictwa

WOLFFMANN  
mgr Adam Budyta

podpis inwestora/ów lub pełnomocnika

# System Informacji Przestrzennej gminy Kołbiel

skala 1 : 1000

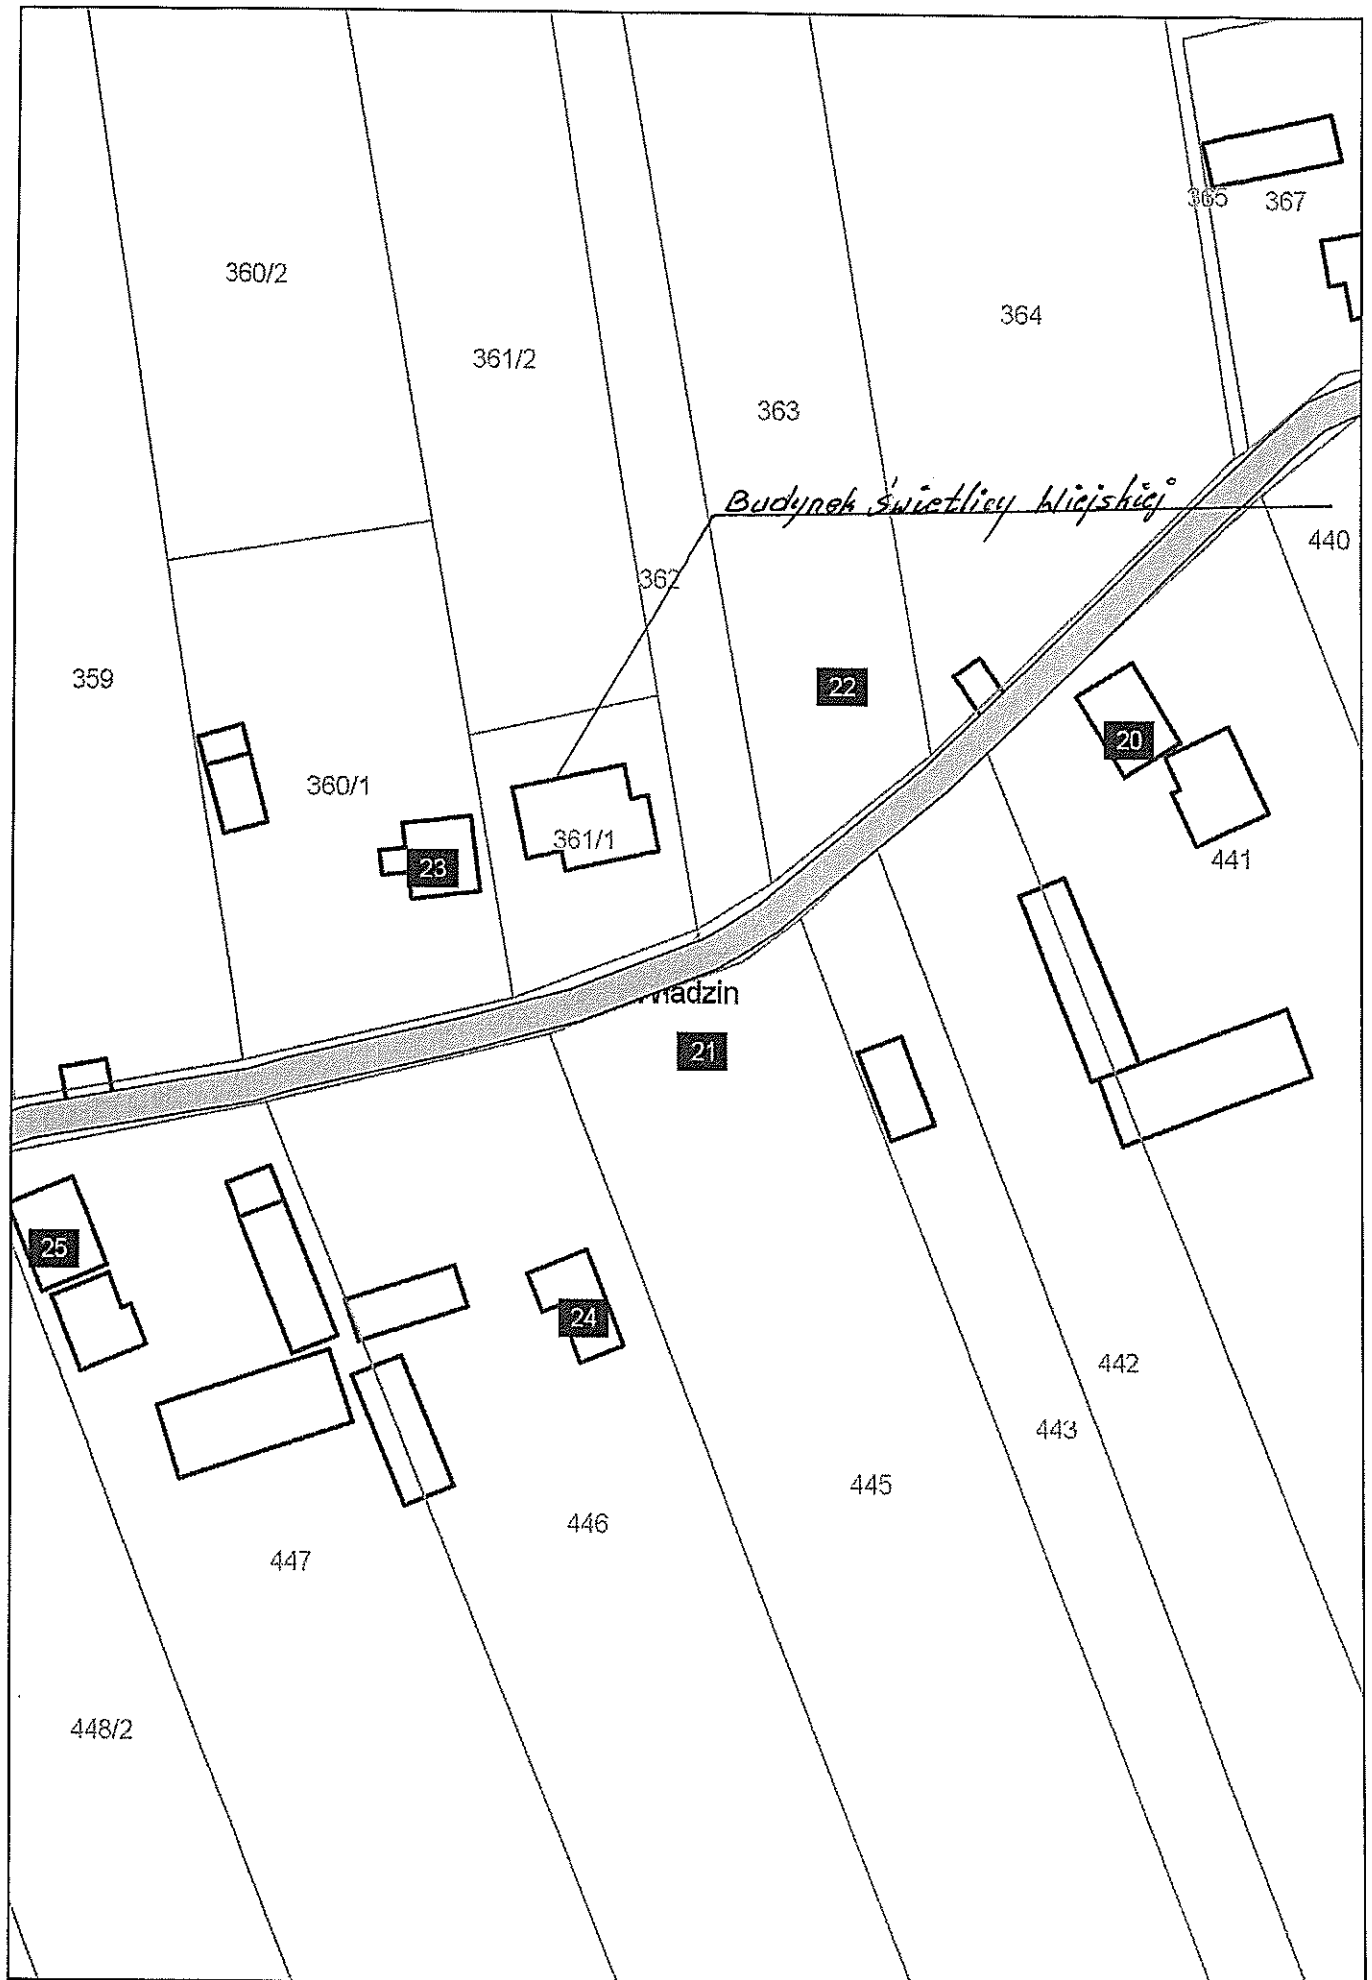

W Ł A D Z I N

TERMOMODERNIZACJA BUDYNKU



BUDYNEK ŚWIETLICY WIEJSKIEJ ZBUDOWANY TRADYCYJNIE Z CEGŁY.

POWIERZCHNIA ZABUDOWY 195,16 m<sup>2</sup>, kubatura 917,05 m<sup>3</sup>



P.U.H.P. **ALM**  
ul. Toruńska 4a/13  
05-300 Mińsk Mazowiecki  
Regon 038423953, NIP 822-000-83-38  
tel. 0-602-439-438

inż. IRENEUSZ KUŚMIERSKI  
ul. Toruńska 4a/13, 05-300 Mińsk Mazowiecki  
tel. 602 439 438  
www.alm-ik.pl  
Upr. Bud. Nr UAN 422/W/13/86/05  
spec. konstrukcyjno-budowlane  
Nr EW. MAZ.180/5905/02