


Obiekt: Przebudowa ul. Słonecznej w m. Kolbiel powiat Otwock 0+000 - 0+382 dz nr ew 690, 705/25, 705/22, 2370, 1149/1			Nr rysunku:
Projektant: Bogusław Godula GP.7342/20/86/94			Skala: 1: 100 1000
Opracował:			Nazwa rysunku: PROFIL PODŁUŻNY

Legenda:

- rzędne projektowe
- rzędne istniejące

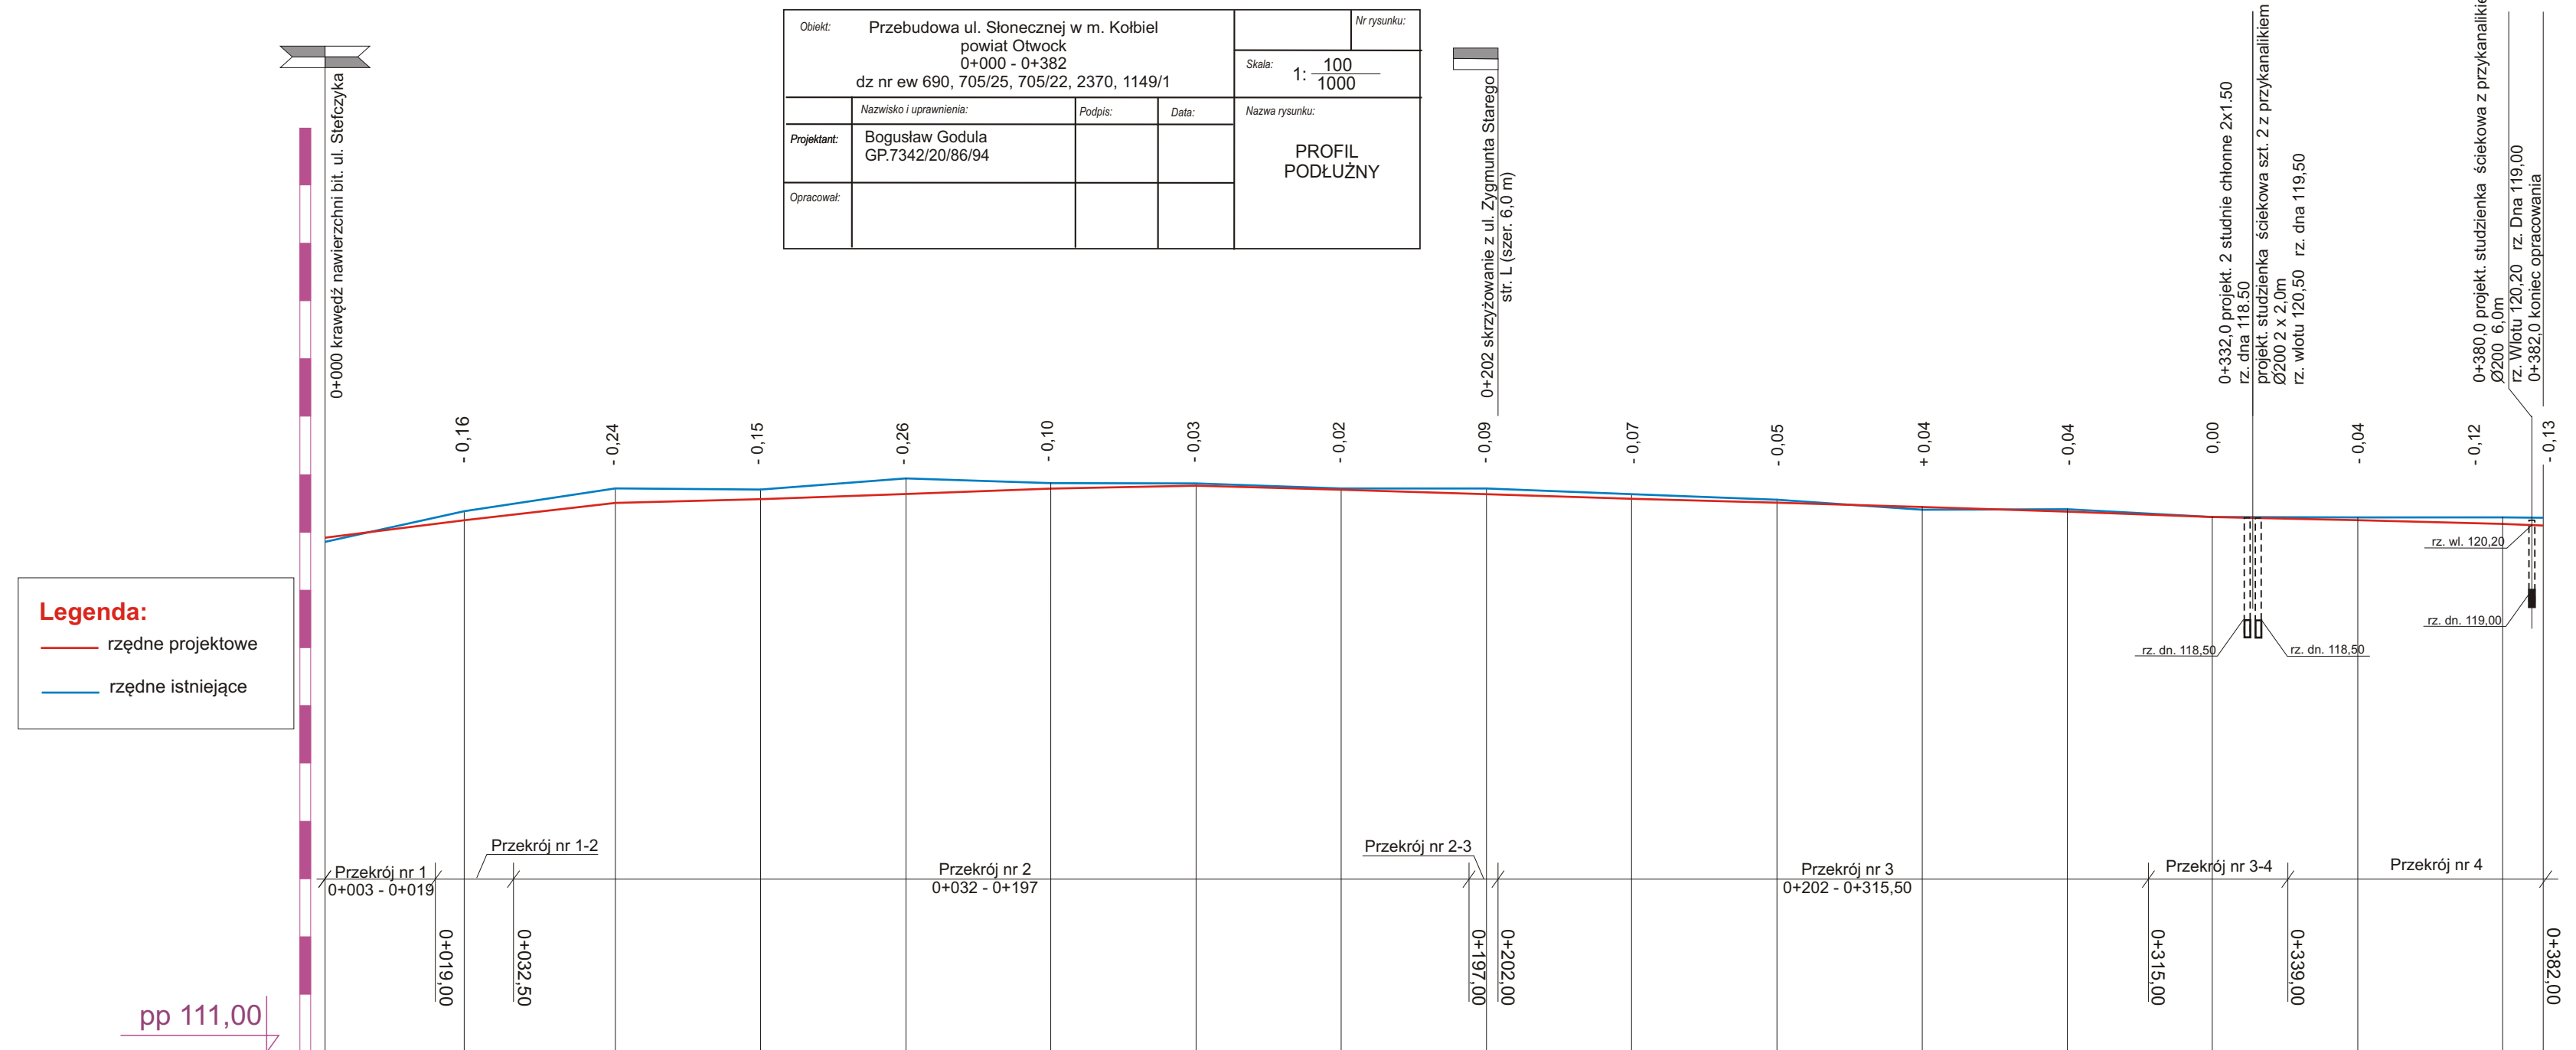

RZĘDNE PROJEKTOWE	119,90	120,20	120,50	120,57	120,65	120,73	120,80	120,72	120,65	120,58	120,50	120,42	120,35	120,27	120,20	120,12	120,10							
RZĘDNE ISTNIEJĄCE	119,82	120,36	120,74	120,72	120,91	120,83	120,83	120,74	120,74	120,65	120,55	120,38	120,39	120,27	120,24	120,24	120,23							
SPADKI PODŁUŻNE	0,012 50,00		0,003 50,00				0,003 235,00																	
PROSTE I ŁUKI POZIOME	W - 1 0+011 R - 10,0		W - 2 R - 62,0 α - 14° T - 9,78 z - 0,49 L - 15,88		PK-2 0+094,50		PK-3 0+129,00		PK-4 0+197,00		PK-5 0+207,00		PK-6 0+241,50		PK-7 0+275,00		PK-8 0+300,00		PK-9 0+315,50		PK-10 0+339,00		PK-11 0+375,50	
ODLEGŁOŚCI	25,00	25,00	25,00	25,00	25,00	25,00	25,00	25,00	25,00	25,00	25,00	25,00	25,00	25,00	25,00	25,00	7,00							
PIKIETAŻ	0	PK-0+024,56	SK-0+032,50	KL-0+040,44	1				2								3							

pp 111,00

0+202 skrzyżowanie z ul. Zygmunta Staroego str. L (szer. 6,0 m)

0+332,0 projekt. 2 studnie chłonne 2x1.50 rz. dna 118,50
projekt. studzienka ściekowa szt. 2 z przykanalikiem Ø200.2 x 2,0m rz. wlotu 120,50 rz. dna 119,50

0+380,0 projekt. studzienka ściekowa z przykanalikiem Ø200 6,0m rz. Wlotu 120,20 rz. Dna 119,00
0+382,0 koniec opracowania