




Załącznik nr 1
 do UCHWAŁY NR XXX.XX.../323/2018
 RADY GMINY KOLBIEL
 z dnia 22 czerwca 2018 r.

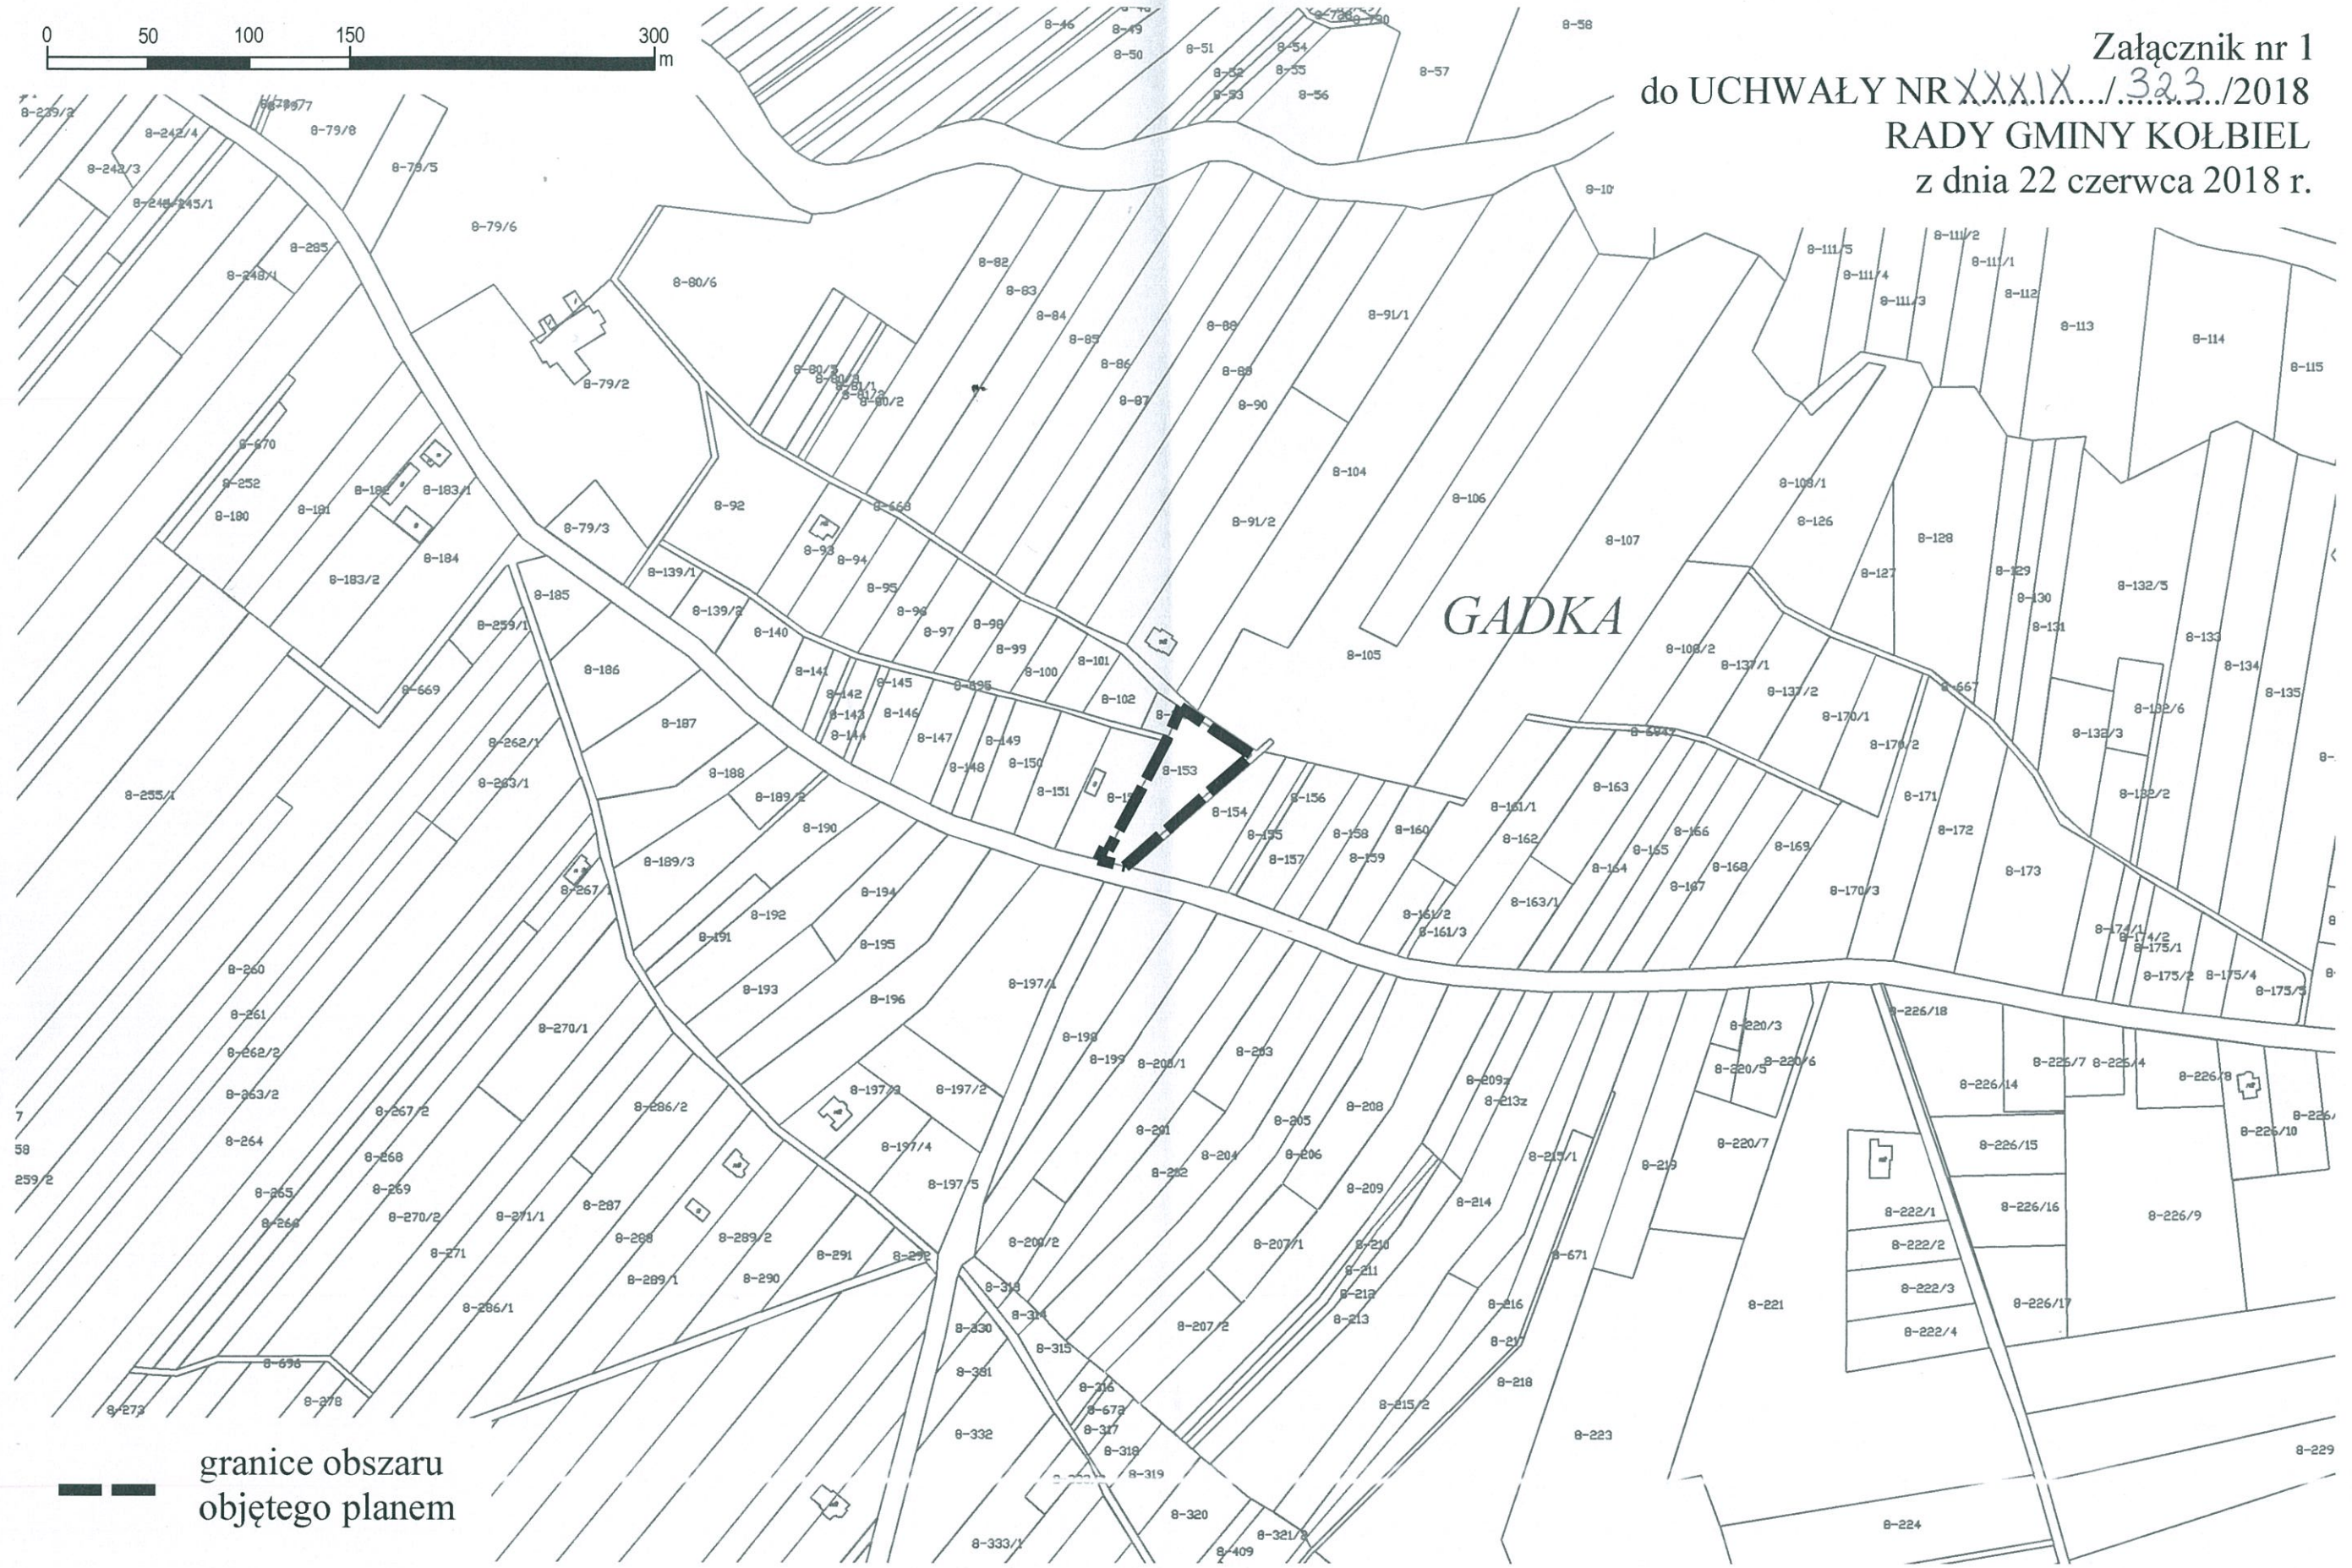

granice obszaru
 objętego planem

PRZEWODNICZĄCY
 RADY GMINY
Waldemar Kłoch
 Waldemar Kłoch